
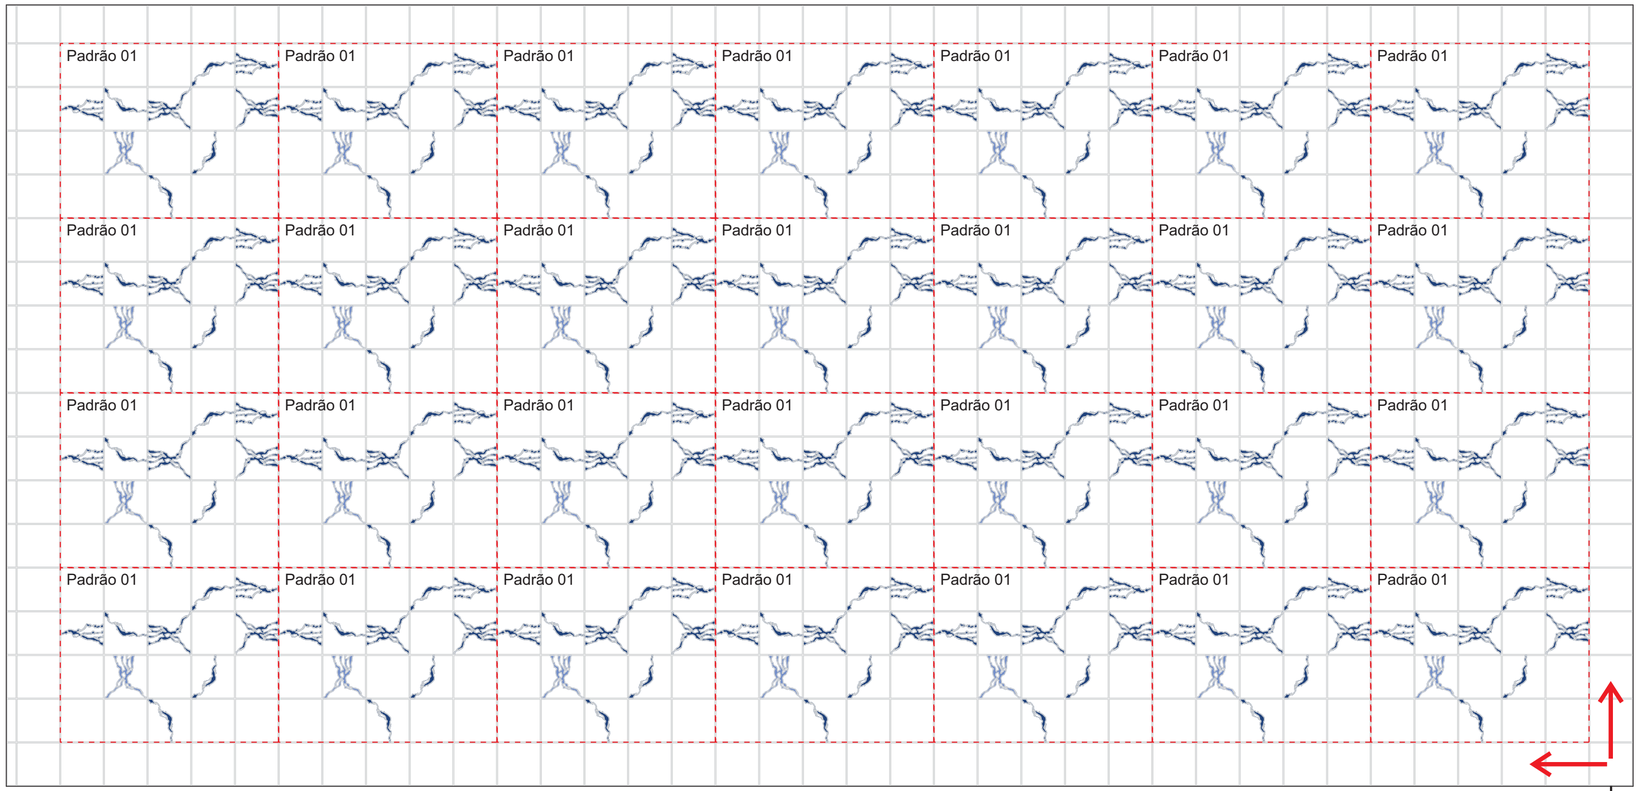


Iniciar aplicação pelo canto inferior direito.

Primeira e última linha e coluna utilizar somente peças brancas.

1 Paginação Parede A
Escala 1:20

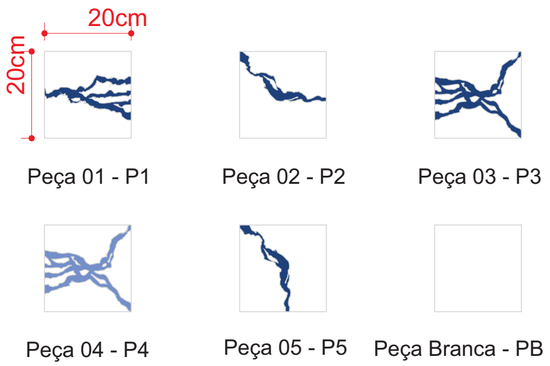


1G = peça girada 90° no sentido horário

2G = peça girada 180° no sentido horário

3G = peça girada 270° no sentido horário

2 Peças presentes na paginação
Escala 1:10


Quantidade de Peças
Padrão 01:
P1_ 2 PEÇAS
P2_ 2 PEÇAS
P3_ 2 PEÇAS
P4_ 1 PEÇAS
P5_ 2 PEÇAS
PB _11 PEÇAS

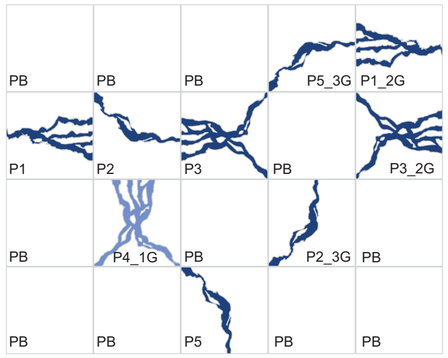

3 Mapeamento padrão 01
Escala 1:10

Parede A: aplicar 28 repetições do Padrão 01, iniciando pelo canto inferior direito. A primeira e a última fiada, tanto na vertical quanto na horizontal, deverão ser compostas exclusivamente por peças brancas (PB), criando moldura em todo o perímetro da parede. Utilizar rejunte com espessura de 1,5 mm.


PROJETO: **Paginação de Paredes – Campo Cidade Ocidental**		Orientador: **Bráulio Vinícius Ferreira**
		FASE: **EXECUTIVO**
ASSUNTO: **Vista geral de paginação da parede A** **Peças individuais com legendas** **Padrão 02: Composição e quantidade de peças.**		FOLHA: **1/3**
RESPONSÁVEL TÉCNICO: -	UNIDADE DO PROJETO: **Centímetros (cm)** **Metros (m)**	ESCALA: **INDICADA**
ESTAGIÁRIO LAU/LPP UFG: **Heloisa Campos Vasconcelos**	DATA: **19/09/2025**	FORMATO: **A3**

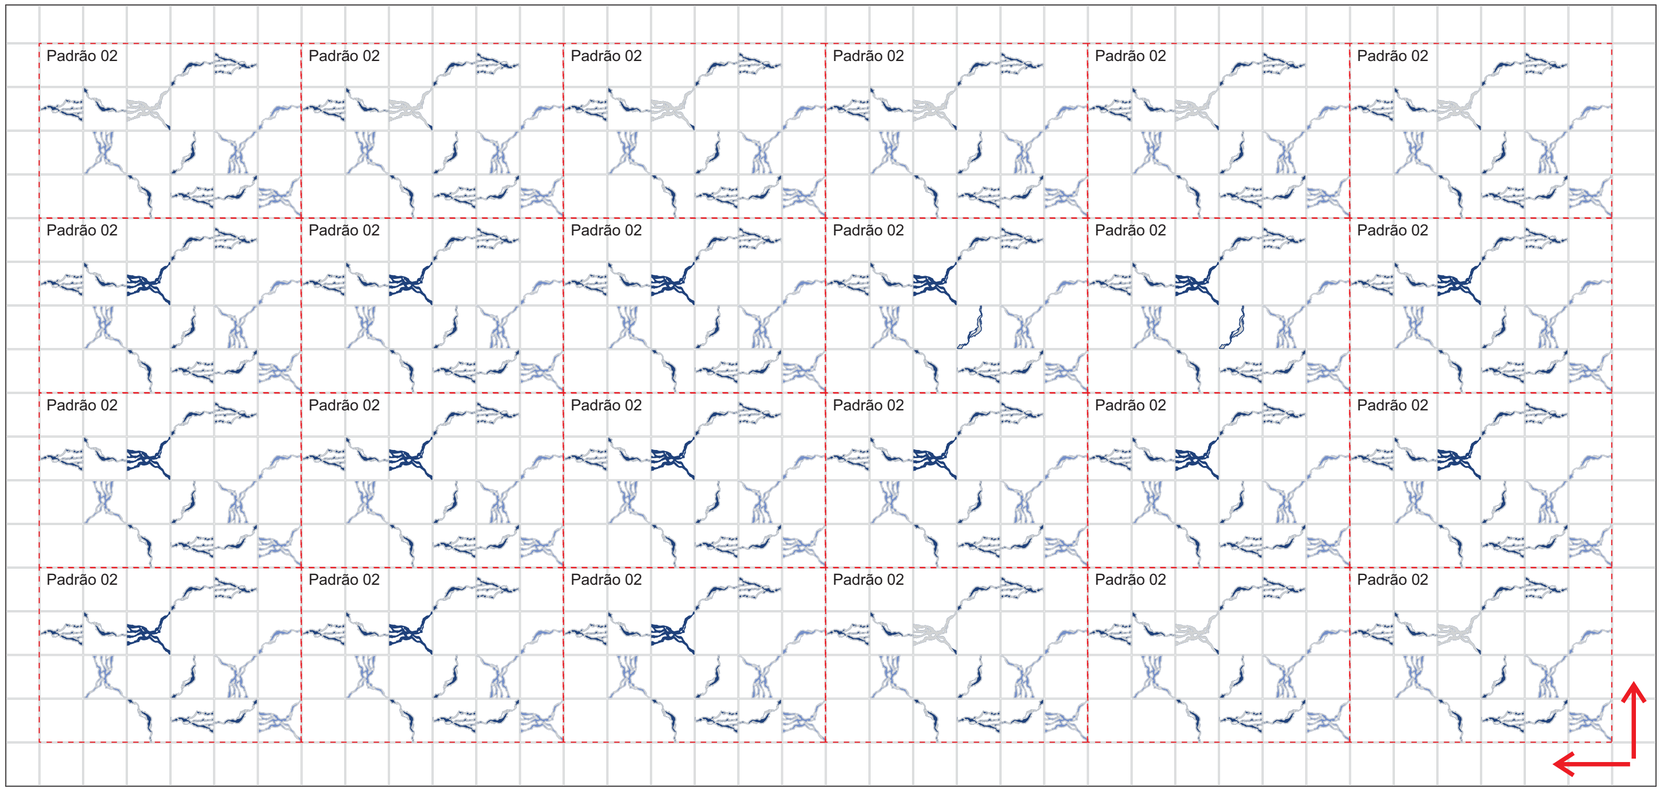

1 Paginação Parede A
Escala 1:20

Iniciar aplicação pelo canto inferior direito.

Primeira e última linha e coluna utilizar somente peças brancas.

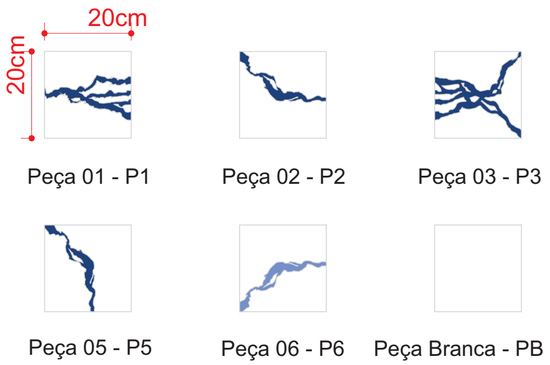


1G = peça girada 90° no sentido horário

2G = peça girada 180° no sentido horário

3G = peça girada 270° no sentido horário

2 Peças presentes na paginação
Escala 1:10


Quantidade de Peças
Padrão 02:
P1_ 3 Peças
P2_ 2 Peças
P3_ 1 Peça
P4_ 3 Peças
P5_ 3 Peças
P6_ 1 Peça
PB_ 11 Peças

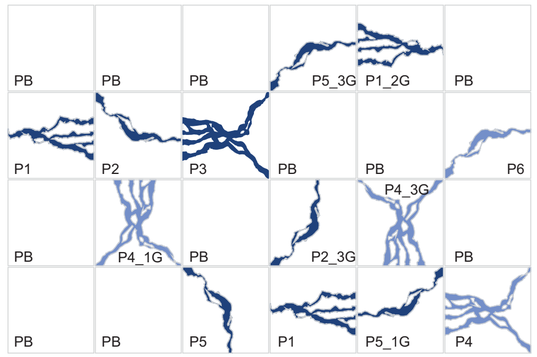


3 Mapeamento padrão 02
Escala 1:10

Parede A: aplicar 24 repetições do Padrão 02, iniciando pelo canto inferior direito. A primeira e a última fiada, tanto na vertical quanto na horizontal, deverão ser compostas exclusivamente por peças brancas (PB), criando moldura em todo o perímetro da parede. Utilizar rejunte com espessura de 1,5 mm.

PROJETO: **Paginação de Paredes – Campo Cidade Ocidental**		Orientador: **Bráulio Vinícius Ferreira**
		FASE: **EXECUTIVO**
ASSUNTO: **Vista geral de paginação da parede A** **Peças individuais com legendas** **Padrão 02: Composição e quantidade de peças.**		FOLHA: **1/3**
RESPONSÁVEL TÉCNICO: **-**	UNIDADE DO PROJETO: **Centímetros (cm)** **Metros (m)**	ESCALA: **INDICADA**
ESTAGIÁRIO LAU/LPP UFG: **Heloisa Campos Vasconcelos**	DATA: **19/09/2025**	FORMATO: **A3**

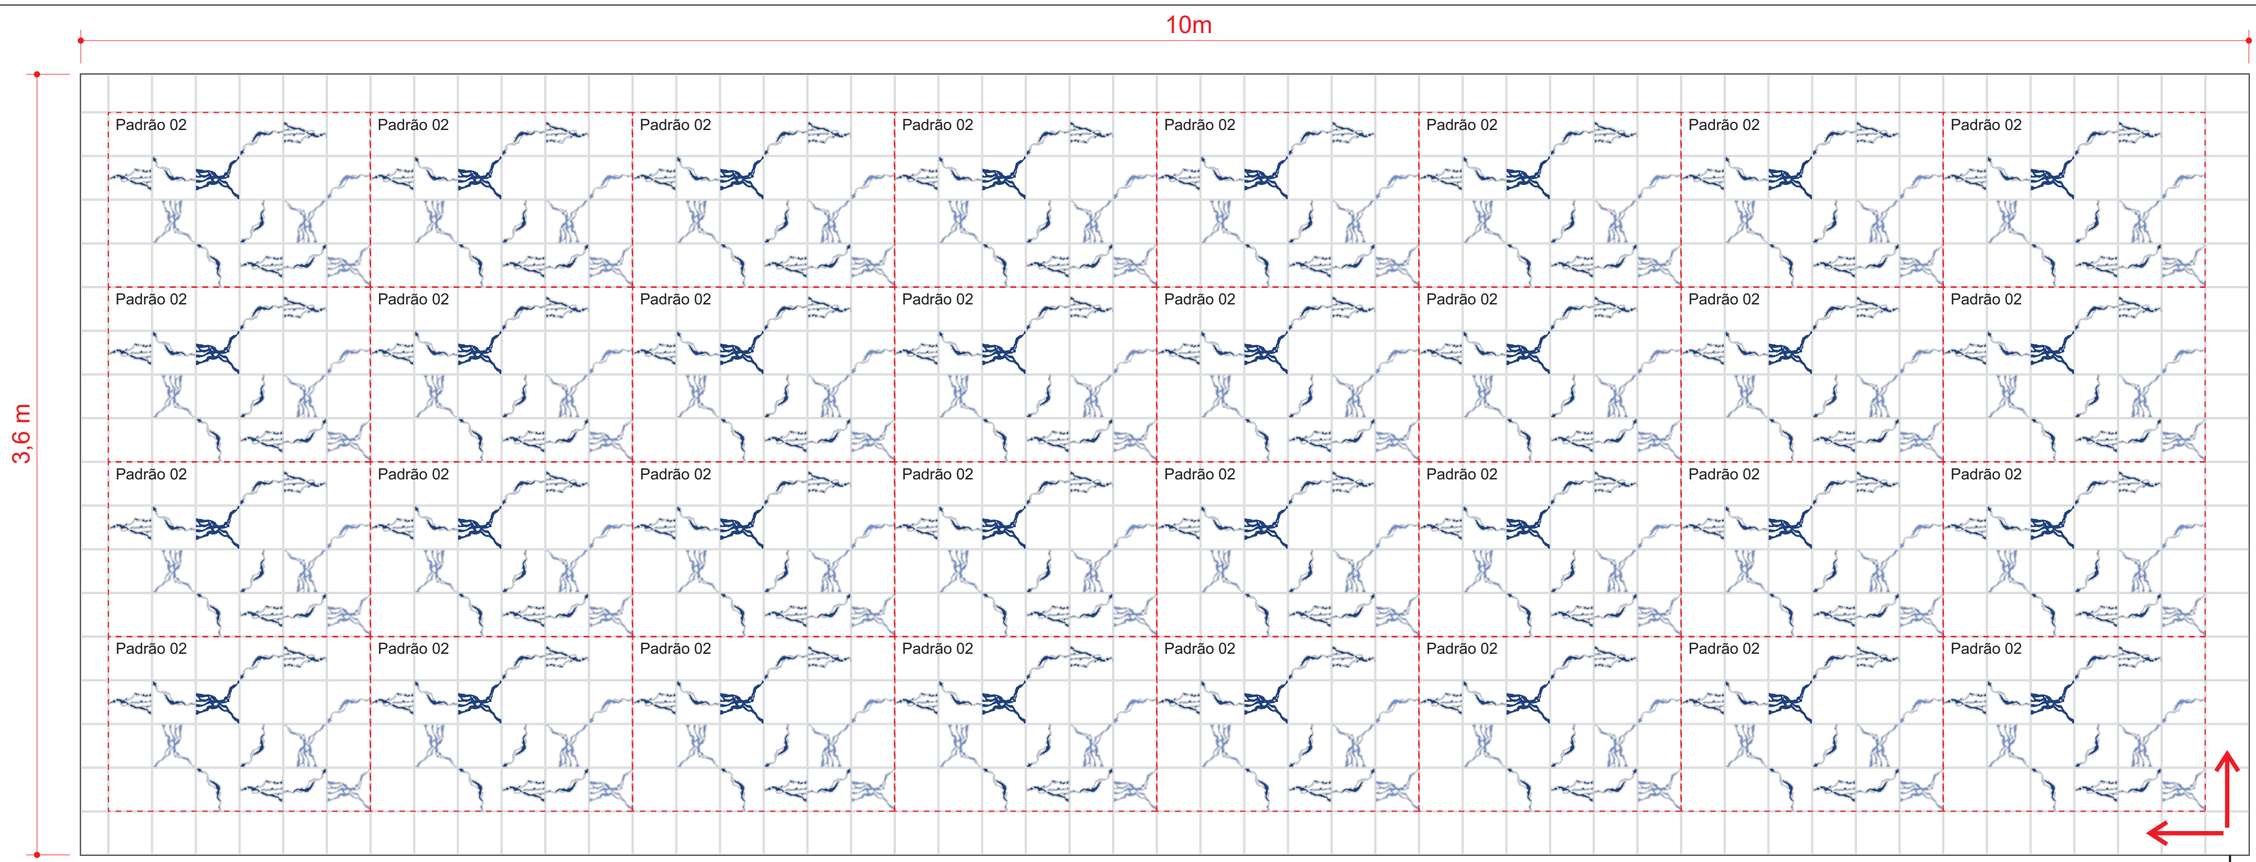

4 Paginação Parede B
Escala 1:20

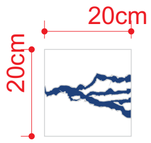

Peça 01 - P1



Peça 02 - P2



Peça 03 - P3



Peça 04 - P4



Peça 05 - P5



Peça 06 - P6

Peça Branca - PB


1G = peça girada 90° no sentido horário

2G = peça girada 180° no sentido horário

3G = peça girada 270° no sentido horário

5 Peças presentes na paginação
Escala 1:10

Quantidade de Peças
Padrão 02:
P1_ 3 Peças
P2_ 2 Peças
P3_ 1 Peça
P4_ 3 Peças
P5_ 3 Peças
P6_ 1 Peça
PB_ 11 Peças

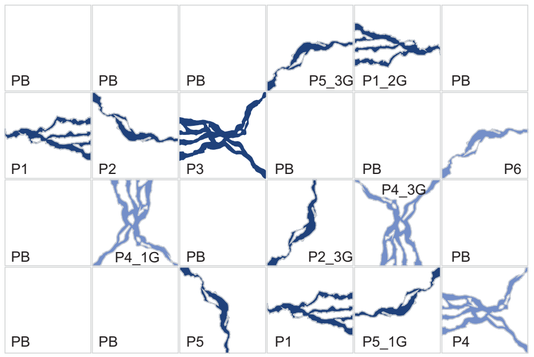


6 Mapeamento padrão 02
Escala 1:10

Iniciar aplicação pelo canto inferior direito.

Primeira e última linha e coluna utilizar somente peças brancas.

Parede B: aplicar 32 repetições do Padrão 02, iniciando pelo canto inferior direito. A primeira e a última fiada, tanto na vertical quanto na horizontal, deverão ser compostas exclusivamente por peças brancas (PB), criando moldura em todo o perímetro da parede. Utilizar rejunte com espessura de 1,5 mm.

PROJETO: **Paginação de Paredes – Campo Cidade Ocidental**	Orientador: **Bráulio Vinícius Ferreira**
	FASE: **EXECUTIVO**
ASSUNTO: **Vista geral de paginação da parede B** **Peças individuais com legendas** **Padrão 02: Composição e quantidade de peças.**	FOLHA: **2/3**
RESPONSÁVEL TÉCNICO: -	UNIDADE DO PROJETO: **Centímetros (cm)** **Metros (m)**
	ESCALA: **INDICADA**
ESTAGIÁRIO LAU/LPP UFG: **Heloisa Campos Vasconcelos**	DATA: **19/09/2025**
	FORMATO: **A3**

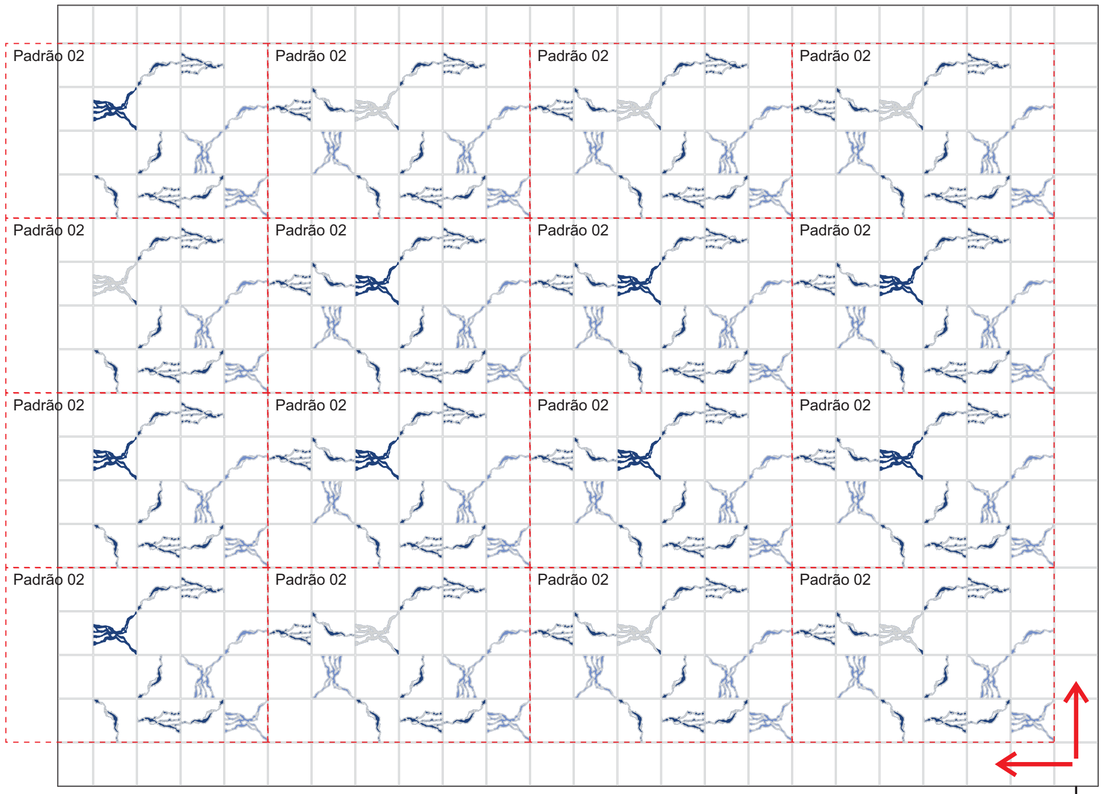


7 Paginação Parede C
Escala 1:20

Iniciar aplicação pelo canto inferior direito.

Primeira e última linha e coluna utilizar somente peças brancas.

Parede C: aplicar 12 repetições completas do Padrão 02 e 4 repetições parciais (com redução das duas últimas colunas do módulo para ajuste ao comprimento da parede) iniciando pelo canto inferior direito. A primeira e a última fiada, tanto na vertical quanto na horizontal, deverão ser compostas exclusivamente por peças brancas (PB), criando moldura em todo o perímetro da parede. Utilizar rejunte com espessura de 1,5 mm.

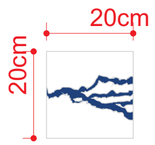

Peça 01 - P1



Peça 02 - P2



Peça 03 - P3



Peça 04 - P4



Peça 05 - P5



Peça 06 - P6

Peça Branca - PB


1G = peça girada 90° no sentido horário

2G = peça girada 180° no sentido horário

3G = peça girada 270° no sentido horário

8 Peças presentes na paginação
Escala 1:10

Quantidade de Peças
Padrão 02:
P1_ 3 Peças
P2_ 2 Peças
P3_ 1 Peça
P4_ 3 Peças
P5_ 3 Peças
P6_ 1 Peça
PB_ 11 Peças

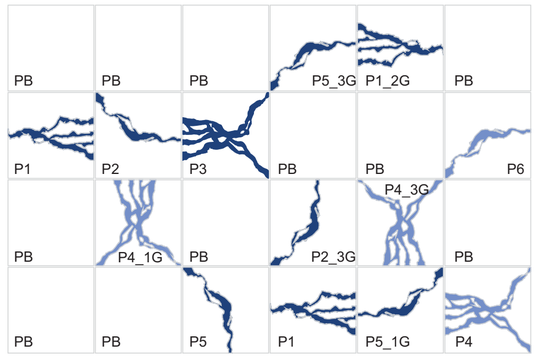

9 Mapeamento padrão 02
Escala 1:10

PROJETO: **Paginação de Paredes – Campo Cidade Ocidental**		Orientador: **Bráulio Vinícius Ferreira**
		FASE: **EXECUTIVO**
ASSUNTO: **Vista geral de paginação da parede C** **Peças individuais com legendas** **Padrão 02: Composição e quantidade de peças.**		FOLHA: **3/3**
RESPONSÁVEL TÉCNICO: **-**	UNIDADE DO PROJETO: **Centímetros (cm)** **Metros (m)**	ESCALA: **INDICADA**
ESTAGIÁRIO LAU/LPP UFG: **Heloisa Campos Vasconcelos**	DATA: **19/09/2025**	FORMATO: **A3**