



O projeto para a Unidade básica de saúde Oasis se localiza no bairro Residencial da Boa Vista, na cidade de Itaberaí-GO, o qual abriga uma população majoritariamente de classe média, e grande parte de suas casas fazem parte do projeto Minha casa, Minha vida. O terreno foi escolhido baseado em fatores como: demanda alta por saúde, carência por infraestrutura, como parques e espaços livres públicos a partir da extensão do bairro, e por fim, instituições do entorno que poderiam colaborar com a proposta. Assim, após a visita in loco, foi feito um levantamento com as principais informações, como: a presença de um CMEI atrás do terreno escolhido, uma biblioteca comunitária nas proximidades, precariedade em áreas públicas e verdes, como parques, e locais para exercícios físicos, academias e ciclovias, mobilidade


e acessibilidade carentes, baixo investimento em infraestrutura urbana, como saneamento básico, mobiliário urbano, iluminação pública, pavimentações e, por último, grande especulação imobiliária. A partir das informações coletadas, começou-se o desenvolvimento da proposta do projeto com um programa inicial de necessidades. Este continha alguns ambientes estritamente uteis para um bom provimento de infraestrutura, como: um espaço livre público, com usos diversos, para que a população utilize-o como ponto de encontro, espaço para exercícios físicos, incentivo da mobilidade através de bicicletas, um espaço multiuso que poderia ser usado para campanhas de vacinação, ou possíveis festas e comemorações, e, um intenso contato com o verde, contrastando com a área intensamente adensada do entorno.

O conceito deste projeto foi adquirido a partir da ideia de RESPIRAR, a fuga de uma área adensada, com casas padronizadas, sem a presença de espaço verdes, para um local de respiro, um OASIS em meio ao urbano, em que se pode esquecer dos problemas, mesmo que por um pouco período de tempo, através de caminhadas, exercícios, ou simplesmente, conversas com estranhos. Além disso, o pensar fora da caixa no âmbito do conceito de saúde, priorizando não só a saúde física através dos atendimentos realizados no local, mas também a SAÚDE MENTAL, apontando para a prevenção de possíveis enfermidades.

Deste modo, para a efetivação deste conceito, foi criado uma UBS fluída, com curvas que saem do padrão, e evocam as formas orgânicas da natureza, inspirando-se no percurso do vento,

que não é 100% direcional. Além disso, surgem 'varandas' e rasgos nas lajes em meio a edificação, rompendo a totalidade da superfície bruta, e abrindo-se ao ambiente externo. E por fim, buscou-se a não delimitação dos espaços, parque e UBS, permitindo uma fluidez, em que as pistas de caminhada, ciclovia, praças, bosques, contornam a edificação, tornando-a parte do contexto, e convidando o público externo a participar dos eventos acontecentes ali.

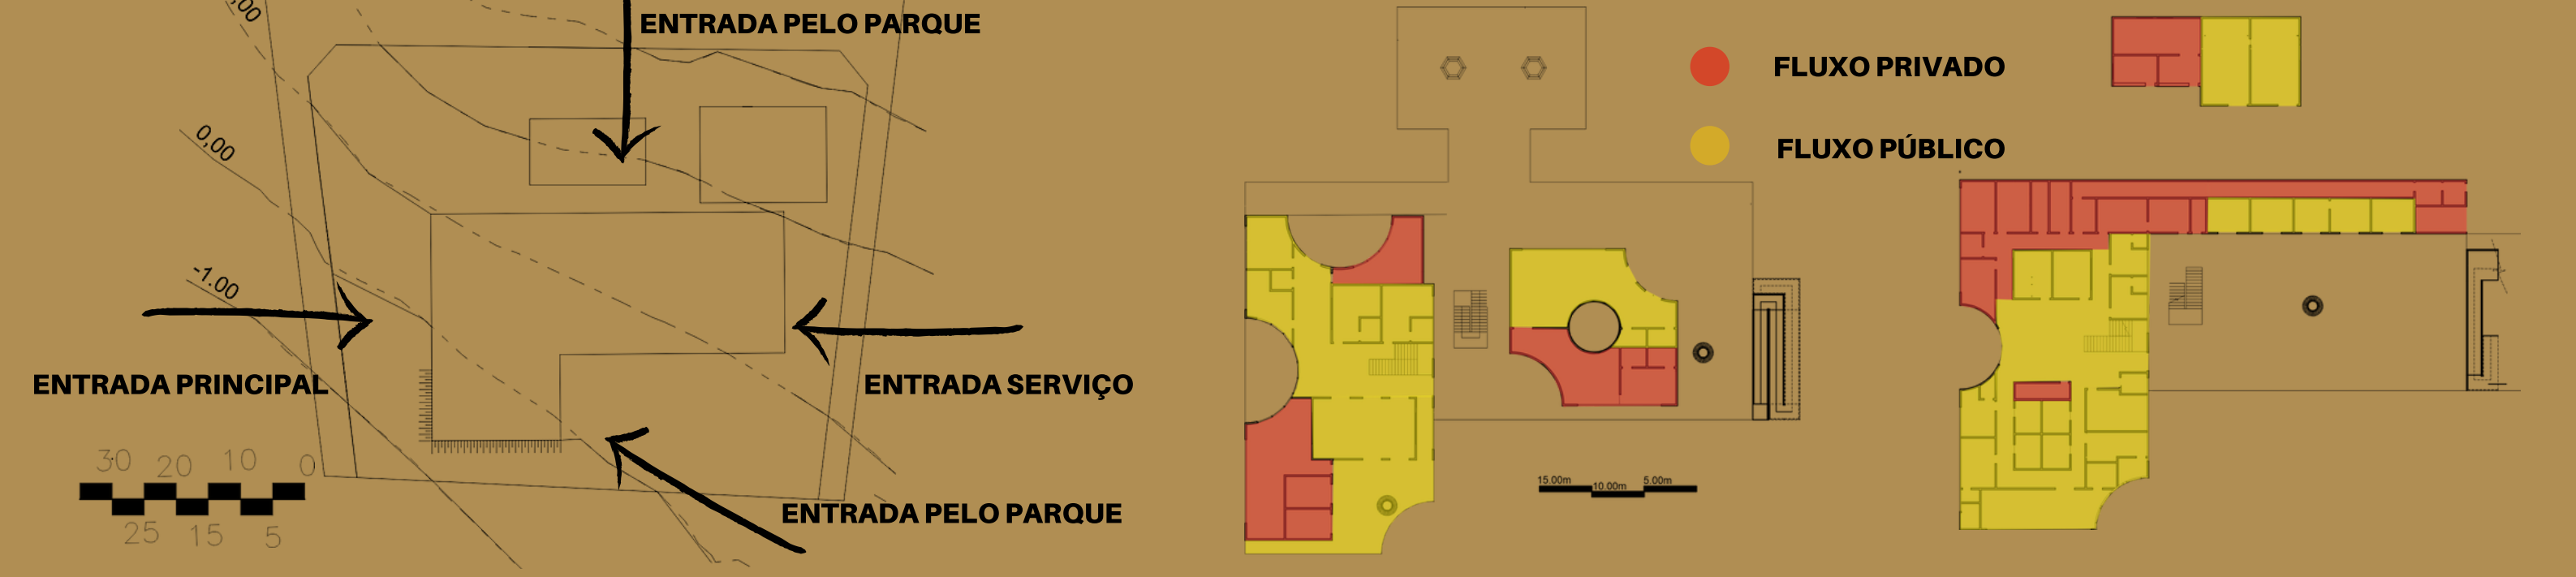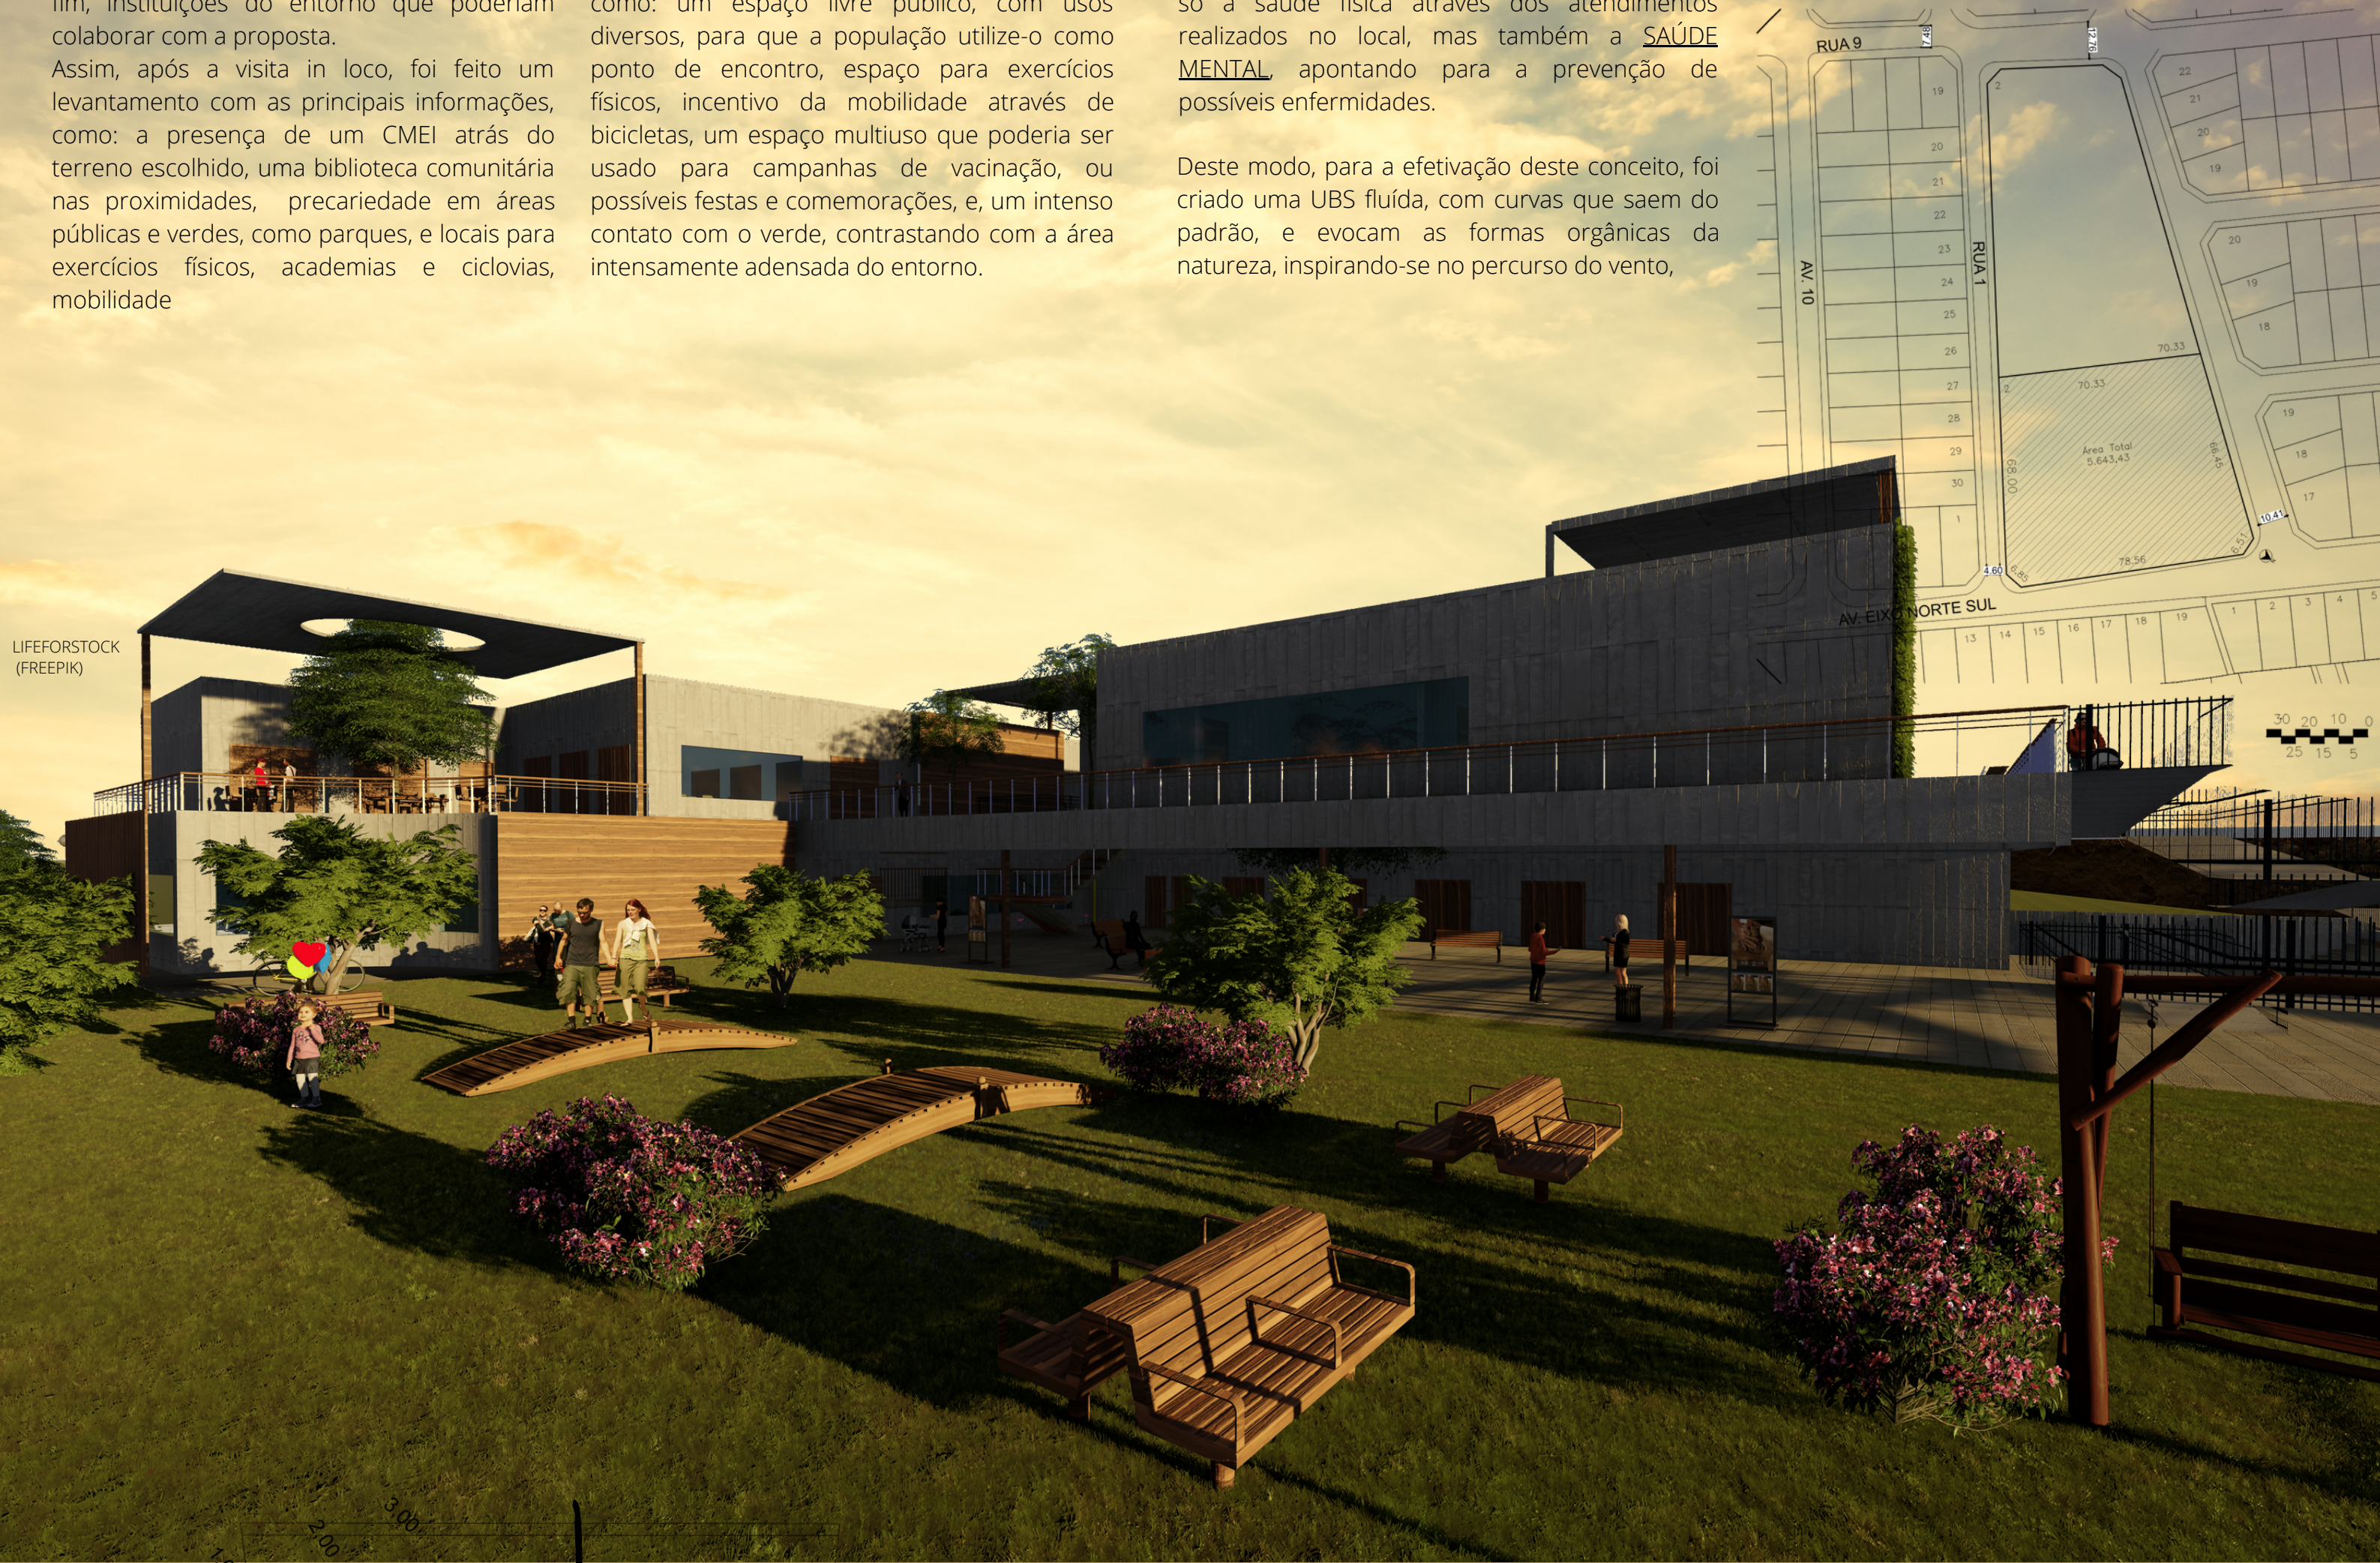

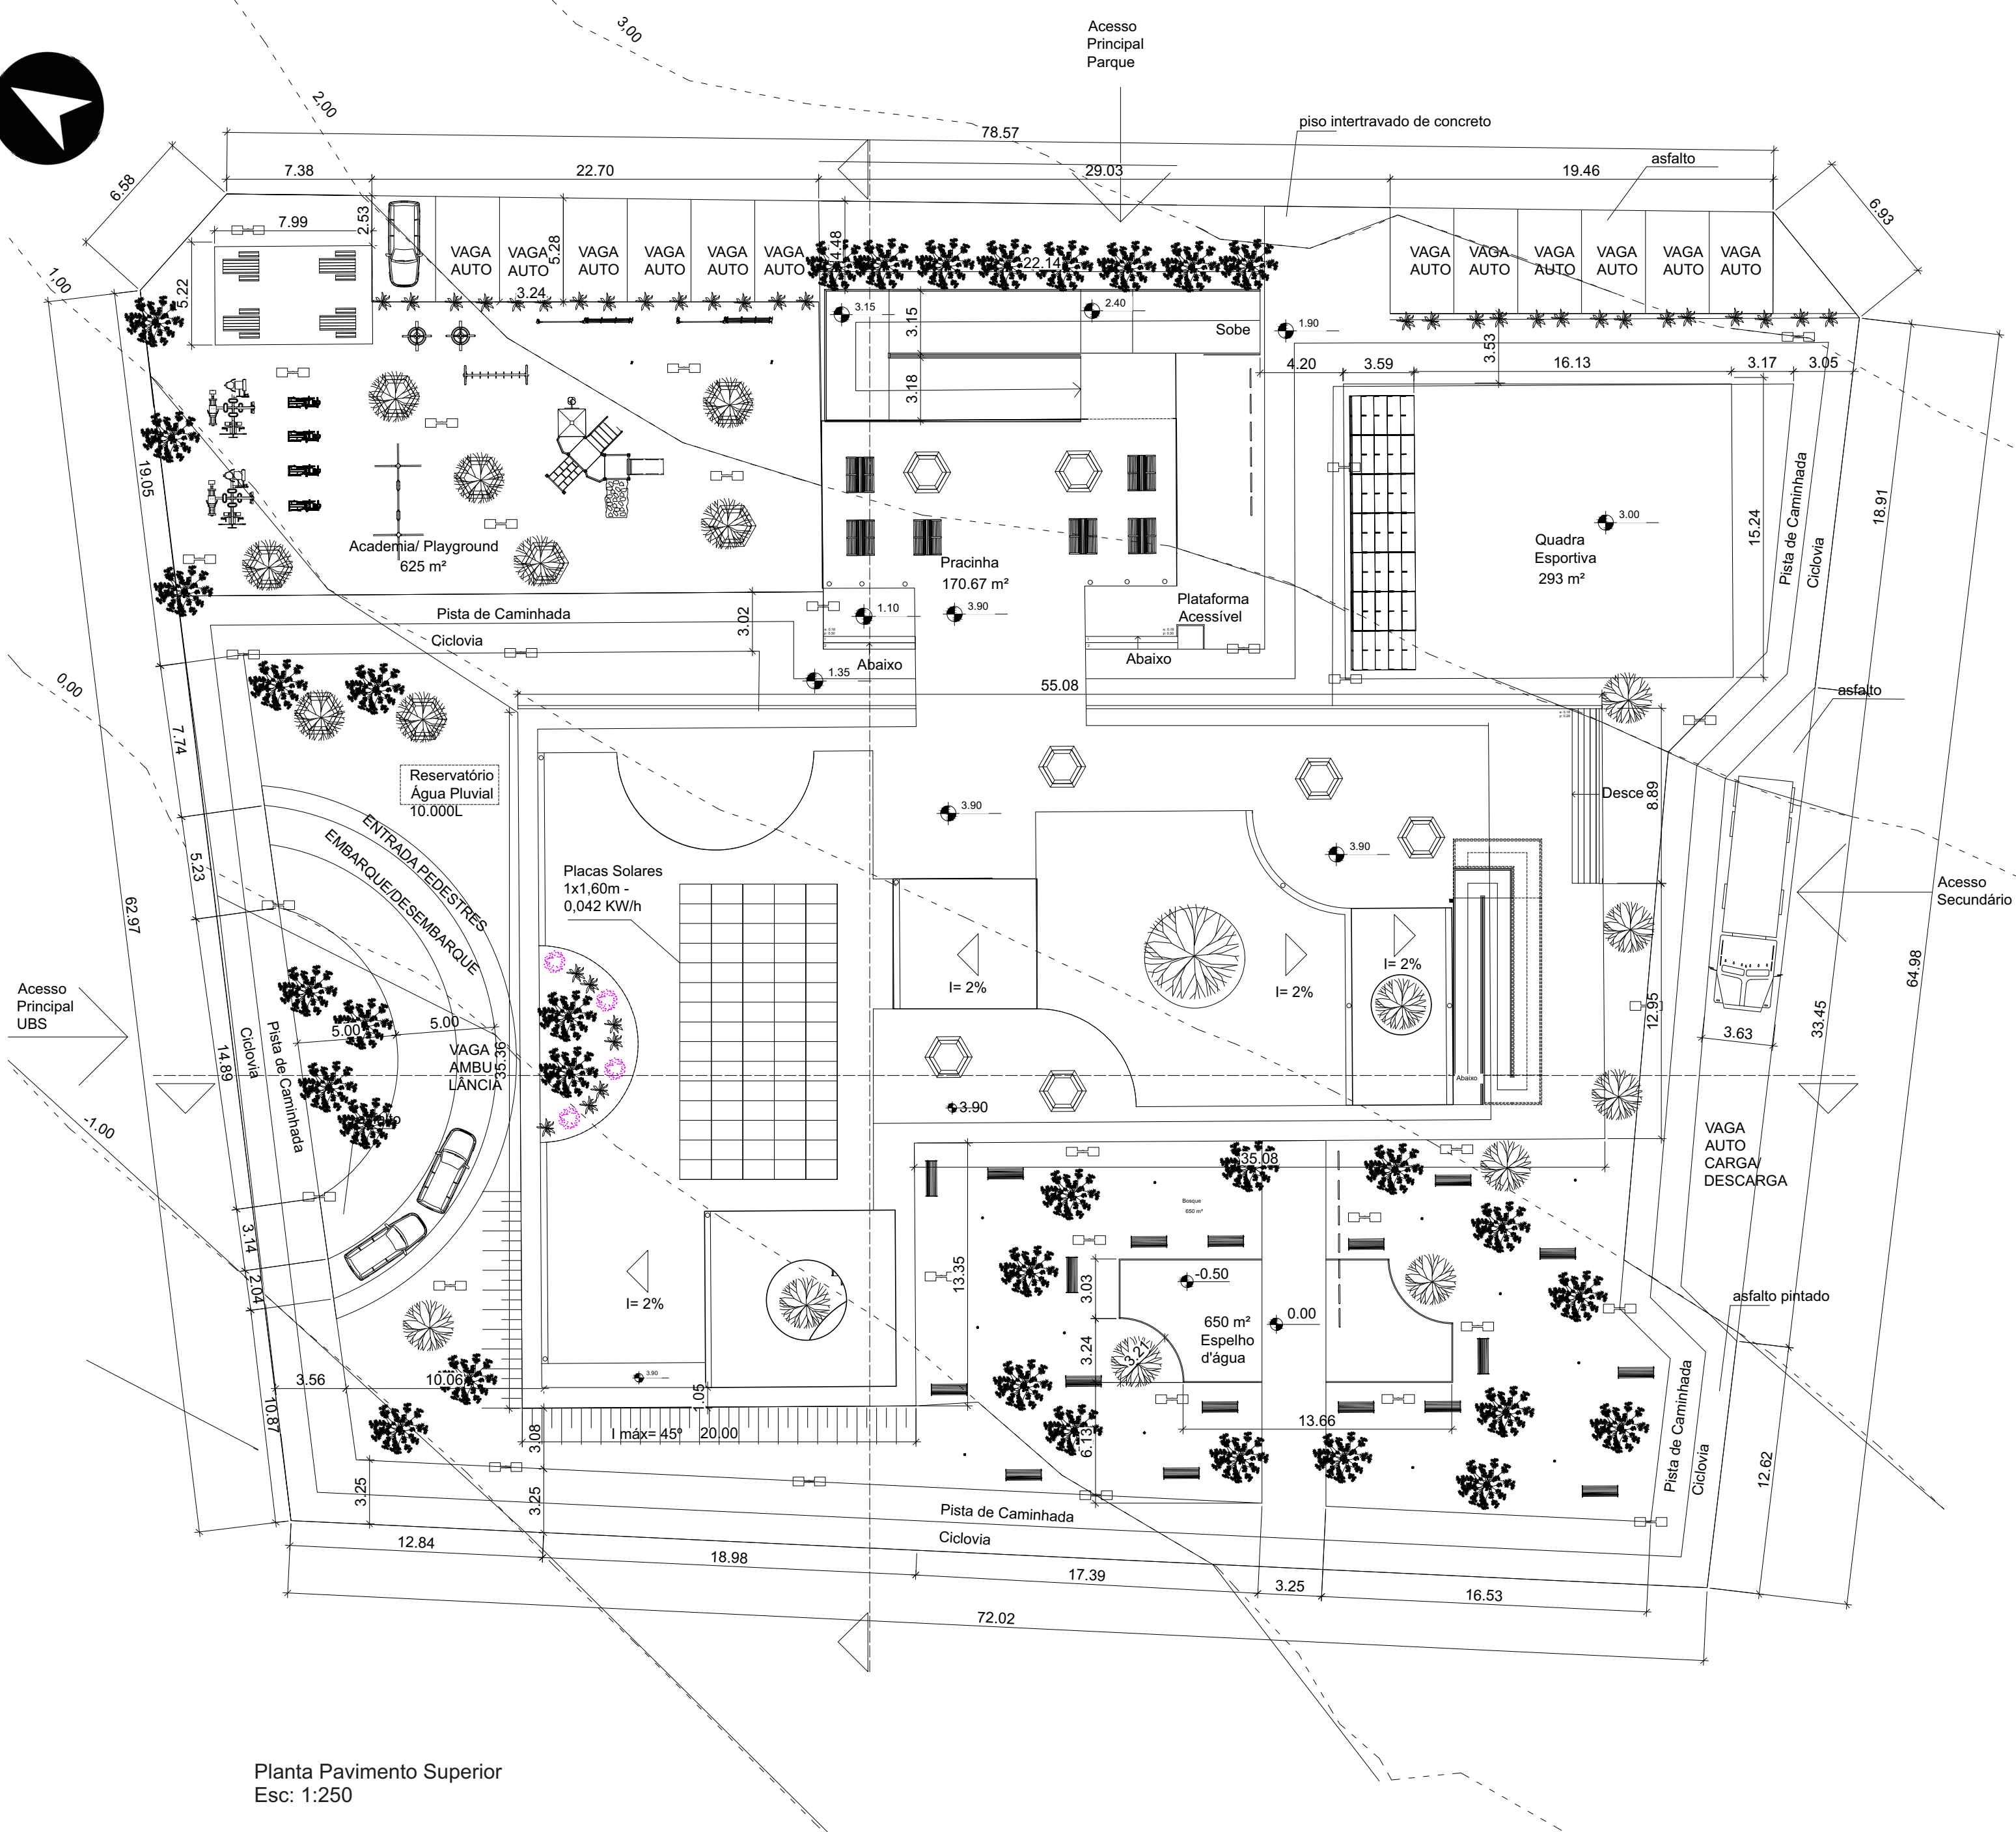

Planta Pavimento Superior  
Esc: 1:250

| Quadro de Áreas                    |           |          |
|------------------------------------|-----------|----------|
| TÉRREO                             |           |          |
| Ambiente                           | Pavimento | Área     |
| Fármacia                           | TÉRREO    | 13 m²    |
| Cilindros                          | TÉRREO    | 4 m²     |
| Sala de nebulização                | TÉRREO    | 13 m²    |
| Sala de Vacina/ imunização         | TÉRREO    | 13 m²    |
| Sala Assist. Social                | TÉRREO    | 11 m²    |
| Sala de Armazenamento de alimentos | TÉRREO    | 12 m²    |
| Escovário                          | TÉRREO    | 13 m²    |
| Gerador                            | TÉRREO    | 6 m²     |
| Lixo Contaminado                   | TÉRREO    | 5 m²     |
| Corredor                           | TÉRREO    | 49 m²    |
| Vestiários                         | TÉRREO    | 15.52 m² |
| D.M.L                              | TÉRREO    | 7.76 m²  |
| Esterilização                      | TÉRREO    | 9.34 m²  |
| Expurgo                            | TÉRREO    | 7.36 m²  |
| P.N.E Func.                        | TÉRREO    | 4.52 m²  |
| W.C Func.                          | TÉRREO    | 15.39 m² |
| W.C Func.                          | TÉRREO    | 15.50 m² |
| Lixo reciclável e lixo comum       | TÉRREO    | 11.88 m² |
| W.C Pacientes                      | TÉRREO    | 16.05 m² |
| P.N.E Pacientes                    | TÉRREO    | 3.55 m²  |
| W.C Pacientes                      | TÉRREO    | 16.14 m² |
| Consultório 1                      | TÉRREO    | 10.86 m² |
| Lavabo Consult. 1                  | TÉRREO    | 2.30 m²  |
| Consultório 2                      | TÉRREO    | 11.20 m² |
| Lavabo Consult. 2                  | TÉRREO    | 2.14 m²  |
| Sala de Procedimentos/curativos    | TÉRREO    | 19.62 m² |
| Consultório Acessível              | TÉRREO    | 16.16 m² |
| Lavabo Consultório Acessível       | TÉRREO    | 5.71 m²  |
| Consultório Odontológico 1         | TÉRREO    | 42.77 m² |
| Lavabo Consultório Odont. 1        | TÉRREO    | 8.23 m²  |
| Consultório 3                      | TÉRREO    | 12.90 m² |
| Lavabo Consultório 3               | TÉRREO    | 2.25 m²  |
| Sala de Máquinas                   | TÉRREO    | 4.11 m²  |
| Consultório Odontológico 2         | TÉRREO    | 15.10 m² |
| Lavabo Consultório Odont. 2        | TÉRREO    | 2.02 m²  |
| Sala Adm                           | TÉRREO    | 7.72 m²  |
| Sala de relatório                  | TÉRREO    | 8.19 m²  |
| Consultório Indiferenciado 1       | TÉRREO    | 7.93 m²  |
| Consultório Indiferenciado 2       | TÉRREO    | 8.41 m²  |
| Sala de Espera                     | TÉRREO    | 73.72 m² |
| Circulações Funcionários           | TÉRREO    | 33.71 m² |
| Circulações Pacientes              | TÉRREO    | 49.68 m² |
| Pátio Coberto                      | TÉRREO    | 455 m²   |

| PAVIMENTO 1                    |       |          |
|--------------------------------|-------|----------|
| Consult. Ginecológico 1        | PAV 1 | 20 m²    |
| Lavabo Consult. Ginecológico 1 | PAV 1 | 4 m²     |
| Consult. Ginecológico 2        | PAV 1 | 21 m²    |
| Lavabo Consult. Ginecológico 2 | PAV 1 | 5 m²     |
| Sala de coleta                 | PAV 1 | 31 m²    |
| Sala de Reuniões               | PAV 1 | 55 m²    |
| Sala de funcionários           | PAV 1 | 59 m²    |
| Consultório Indiferenciado 3   | PAV 1 | 13 m²    |
| Consultório Indiferenciado 4   | PAV 1 | 12 m²    |
| Circulação                     | PAV 1 | 12 m²    |
| Ambiente de espera             | PAV 1 | 35 m²    |
| Lanchonete                     | PAV 1 | 123 m²   |
| Cozinha/ Estar Funcionários    | PAV 1 | 32 m²    |
| W.C                            | PAV 1 | 22.82 m² |
| W.C                            | PAV 1 | 20.44 m² |
| Estar Func.                    | PAV 1 | 18 m²    |
| Circulação Pacientes           | PAV 1 | 28.67 m² |
| Área Externa                   | PAV 1 | 66.56 m² |
| Circulação Entrada             | PAV 1 | 12 m²    |


| TERRENO                     |        |           |
|-----------------------------|--------|-----------|
| Sorveteria                  | Parque | 10.83 m²  |
| Recepção/Aluguel bicicletas | Parque | 10.50 m²  |
| Armazen. Bicicletas         | Parque | 28.22 m²  |
| W.C público                 | Parque | 36.94 m²  |
| W.C público                 | Parque | 37.51 m²  |
| Quadra Esportiva            | Parque | 293 m²    |
| Pracinha                    | Parque | 170.67 m² |
| Playground/Academia/Picnic  | Parque | 625 m²    |
| Bosque                      | Parque | 650 m²    |
| Espelho d'água              | Parque | 90 m²     |

| ÁREAS TOTAIS            |                    |
|-------------------------|--------------------|
| ÁREA PERMEÁVEL (32%)    | 1825,59 m²         |
| ÁREA OCUPADA (68%)      | 3817,84 m²         |
| RECUOS                  | 5 (todos os lados) |
| ÁREA CONSTRUÍDA         | 2819 m²            |
| ÁREA TOTAL TERRENO      | 5643,43 m²         |
| ÁREA PAVIMENTO TERREO   | 1326 m²            |
| ÁREA PAVIMENTO SUPERIOR | 640 m²             |


| Tabela de Janelas |      |      |          |           |           |
|-------------------|------|------|----------|-----------|-----------|
| CLASSIFICAÇÃO     | L    | H    | PEITORIL | ÁREA (m²) | DETALHES  |
| J1                | 1.50 | 1.50 | 1        | 2.25      | PIVOTANTE |
| J2                | 10   | 1.50 | 1        | 15        | PIVOTANTE |
| J3                | 8    | 1.50 | 1        | 12        | PIVOTANTE |
| J4                | 6    | 1.50 | 1        | 9         | PIVOTANTE |
| J5                | 4    | 1.50 | 1        | 6         | PIVOTANTE |
| J6                | 40   | 0.60 | 1.50     | 24        | PIVOTANTE |
| J7                | 0.60 | 1.20 | 1        | 0.72      | PIVOTANTE |
| J8                | 3.00 | 0.60 | 2.2      | 1.8       | PIVOTANTE |
| J9                | 2.00 | 0.60 | 2.2      | 1.2       | PIVOTANTE |
| J10               | 25   | 0.5  | 2.3      | 12.5      | PIVOTANTE |

| Tabelas de Portas |                 |      |      |
|-------------------|-----------------|------|------|
| CLASSIFICAÇÃO     | MATERIAL        | H    | L    |
| P1                | Madeira Pintada | 2.13 | 0.86 |
| P2                | Madeira Pintada | 2.10 | 0.80 |
| P3                | Madeira Pintada | 2.03 | 0.92 |
| P4                | Madeira Pintada | 2.10 | 0.70 |
| P5                | Madeira Pintada | 2.10 | 1.50 |



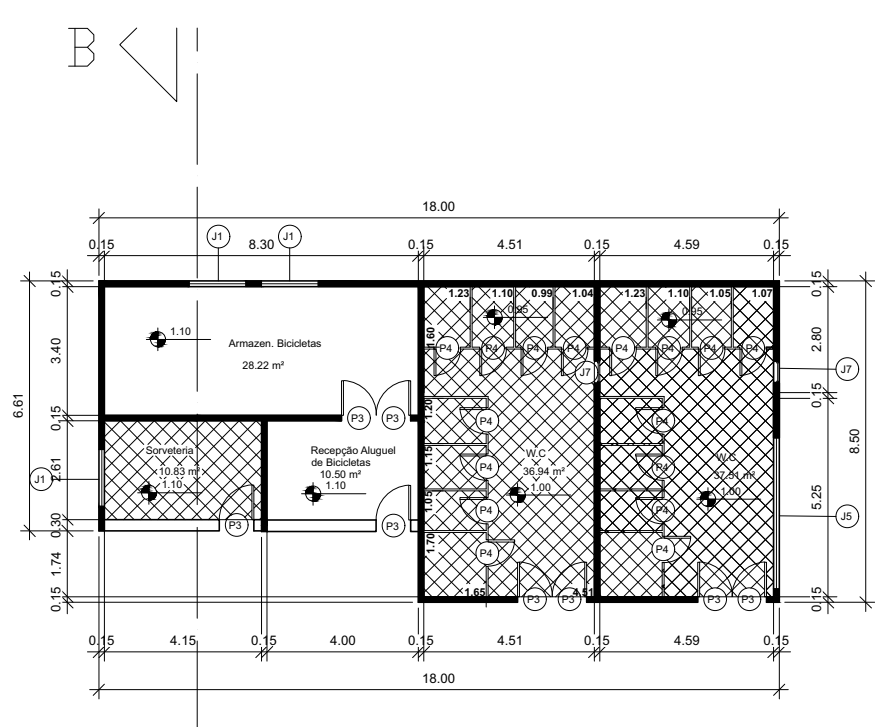


Planta Pavimento Térreo  
Esc: 1:200



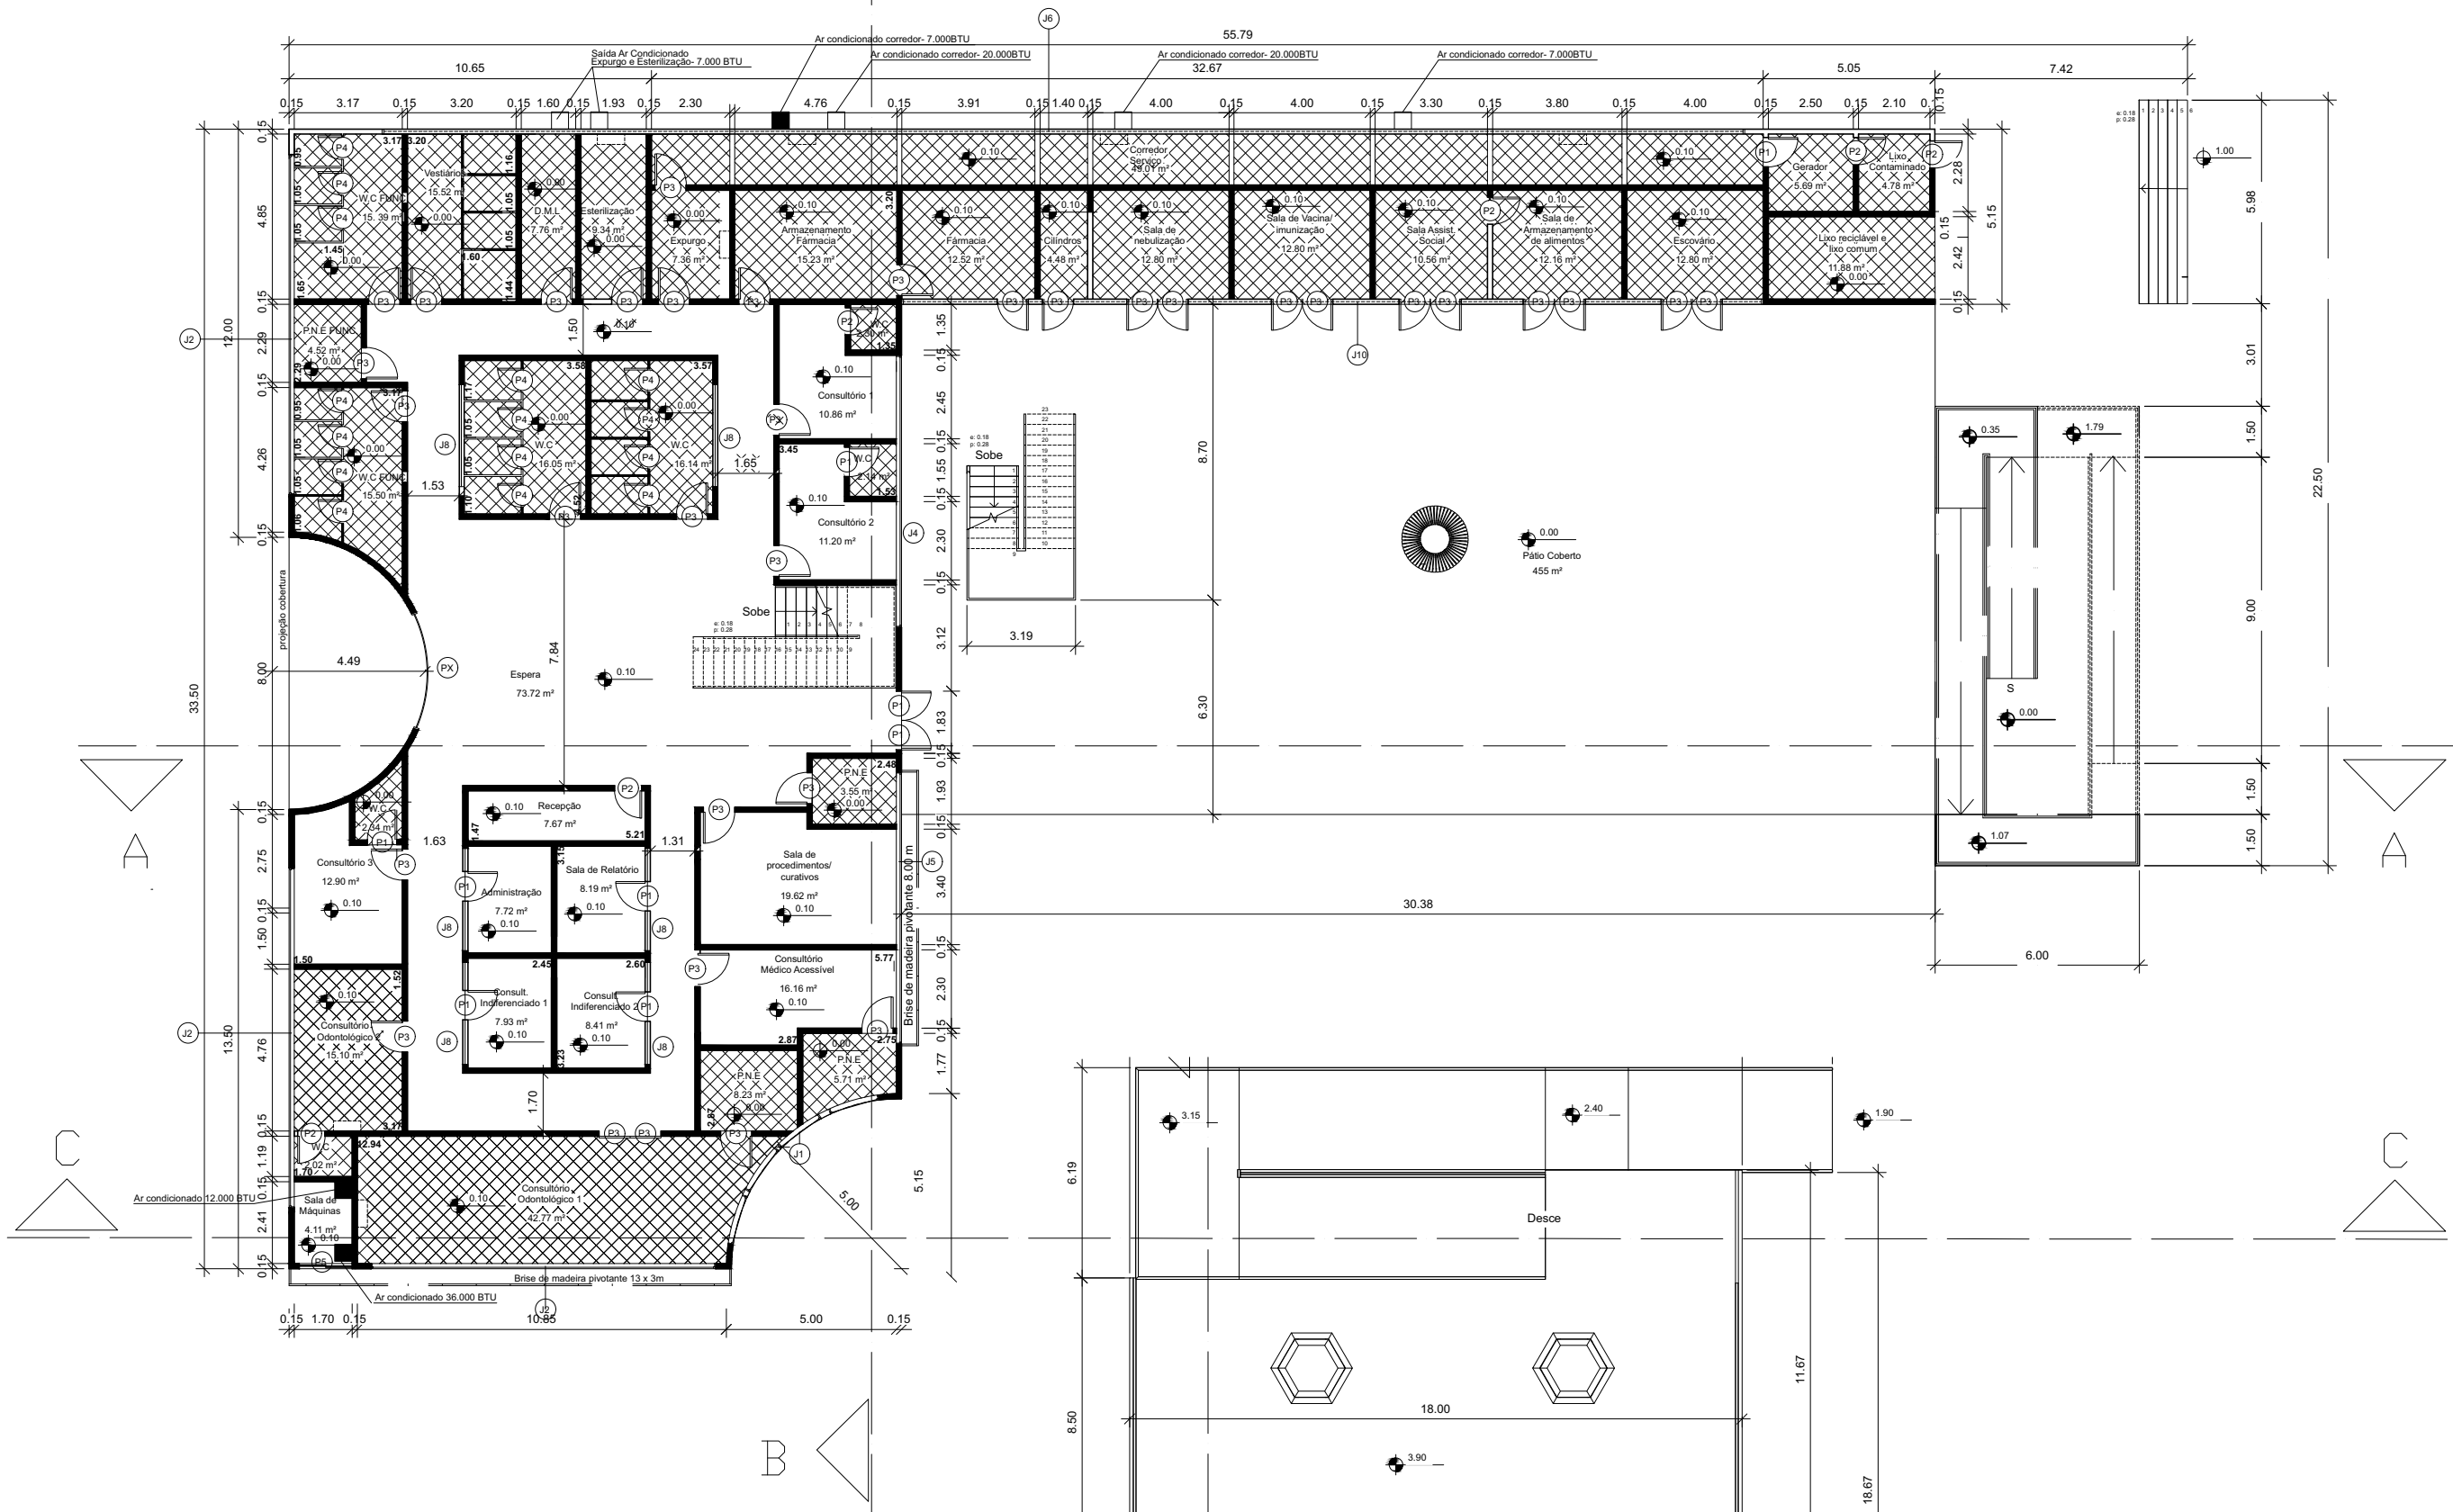


Planta Pavimento Superior  
Esc: 1:200




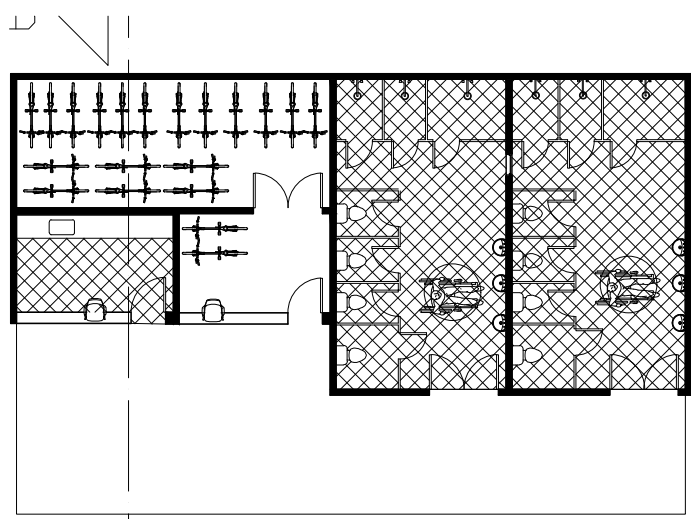


Planta Pavimento Térreo  
Esc: 1:200

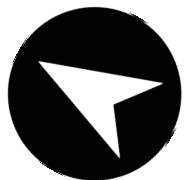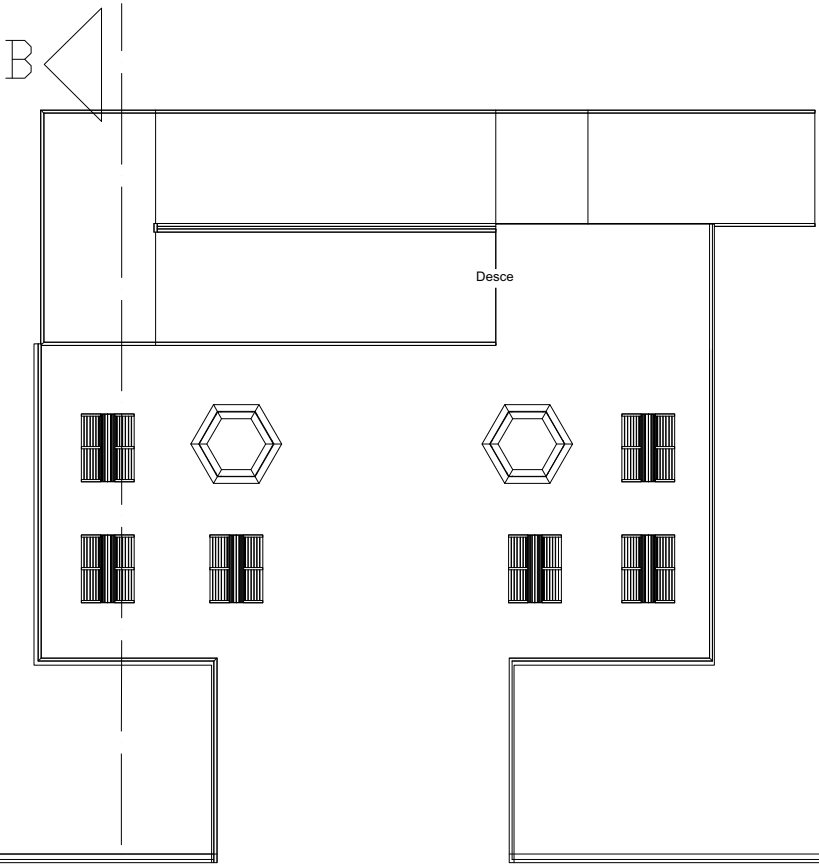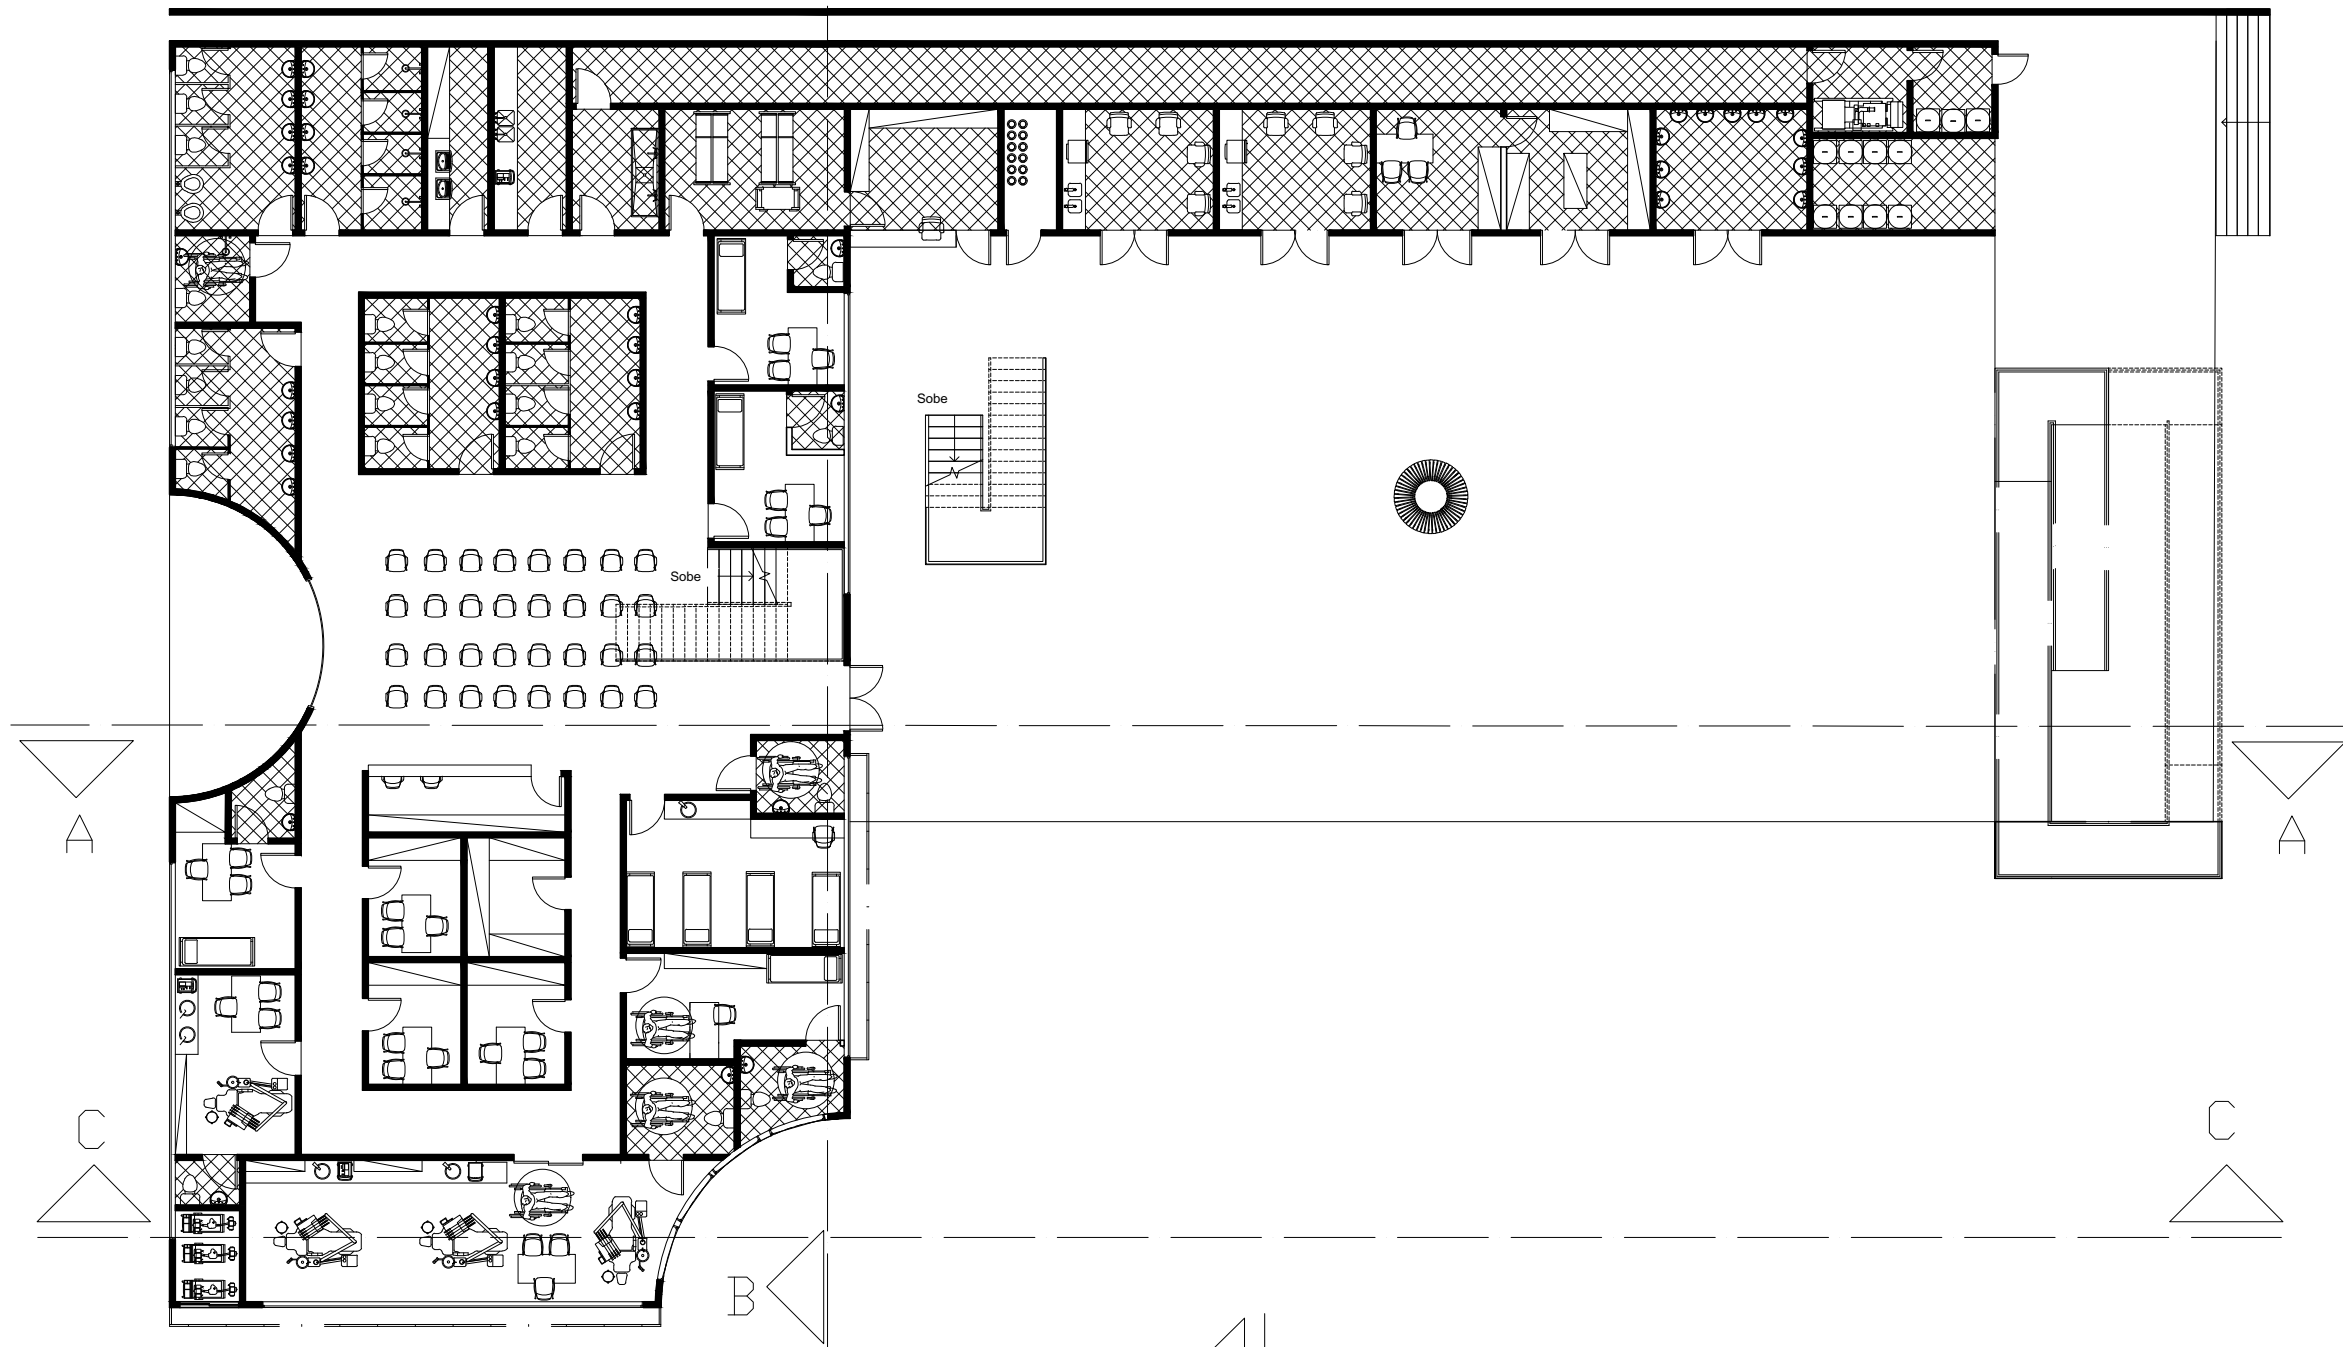


Planta Pavimento Superior  
Esc: 1:200

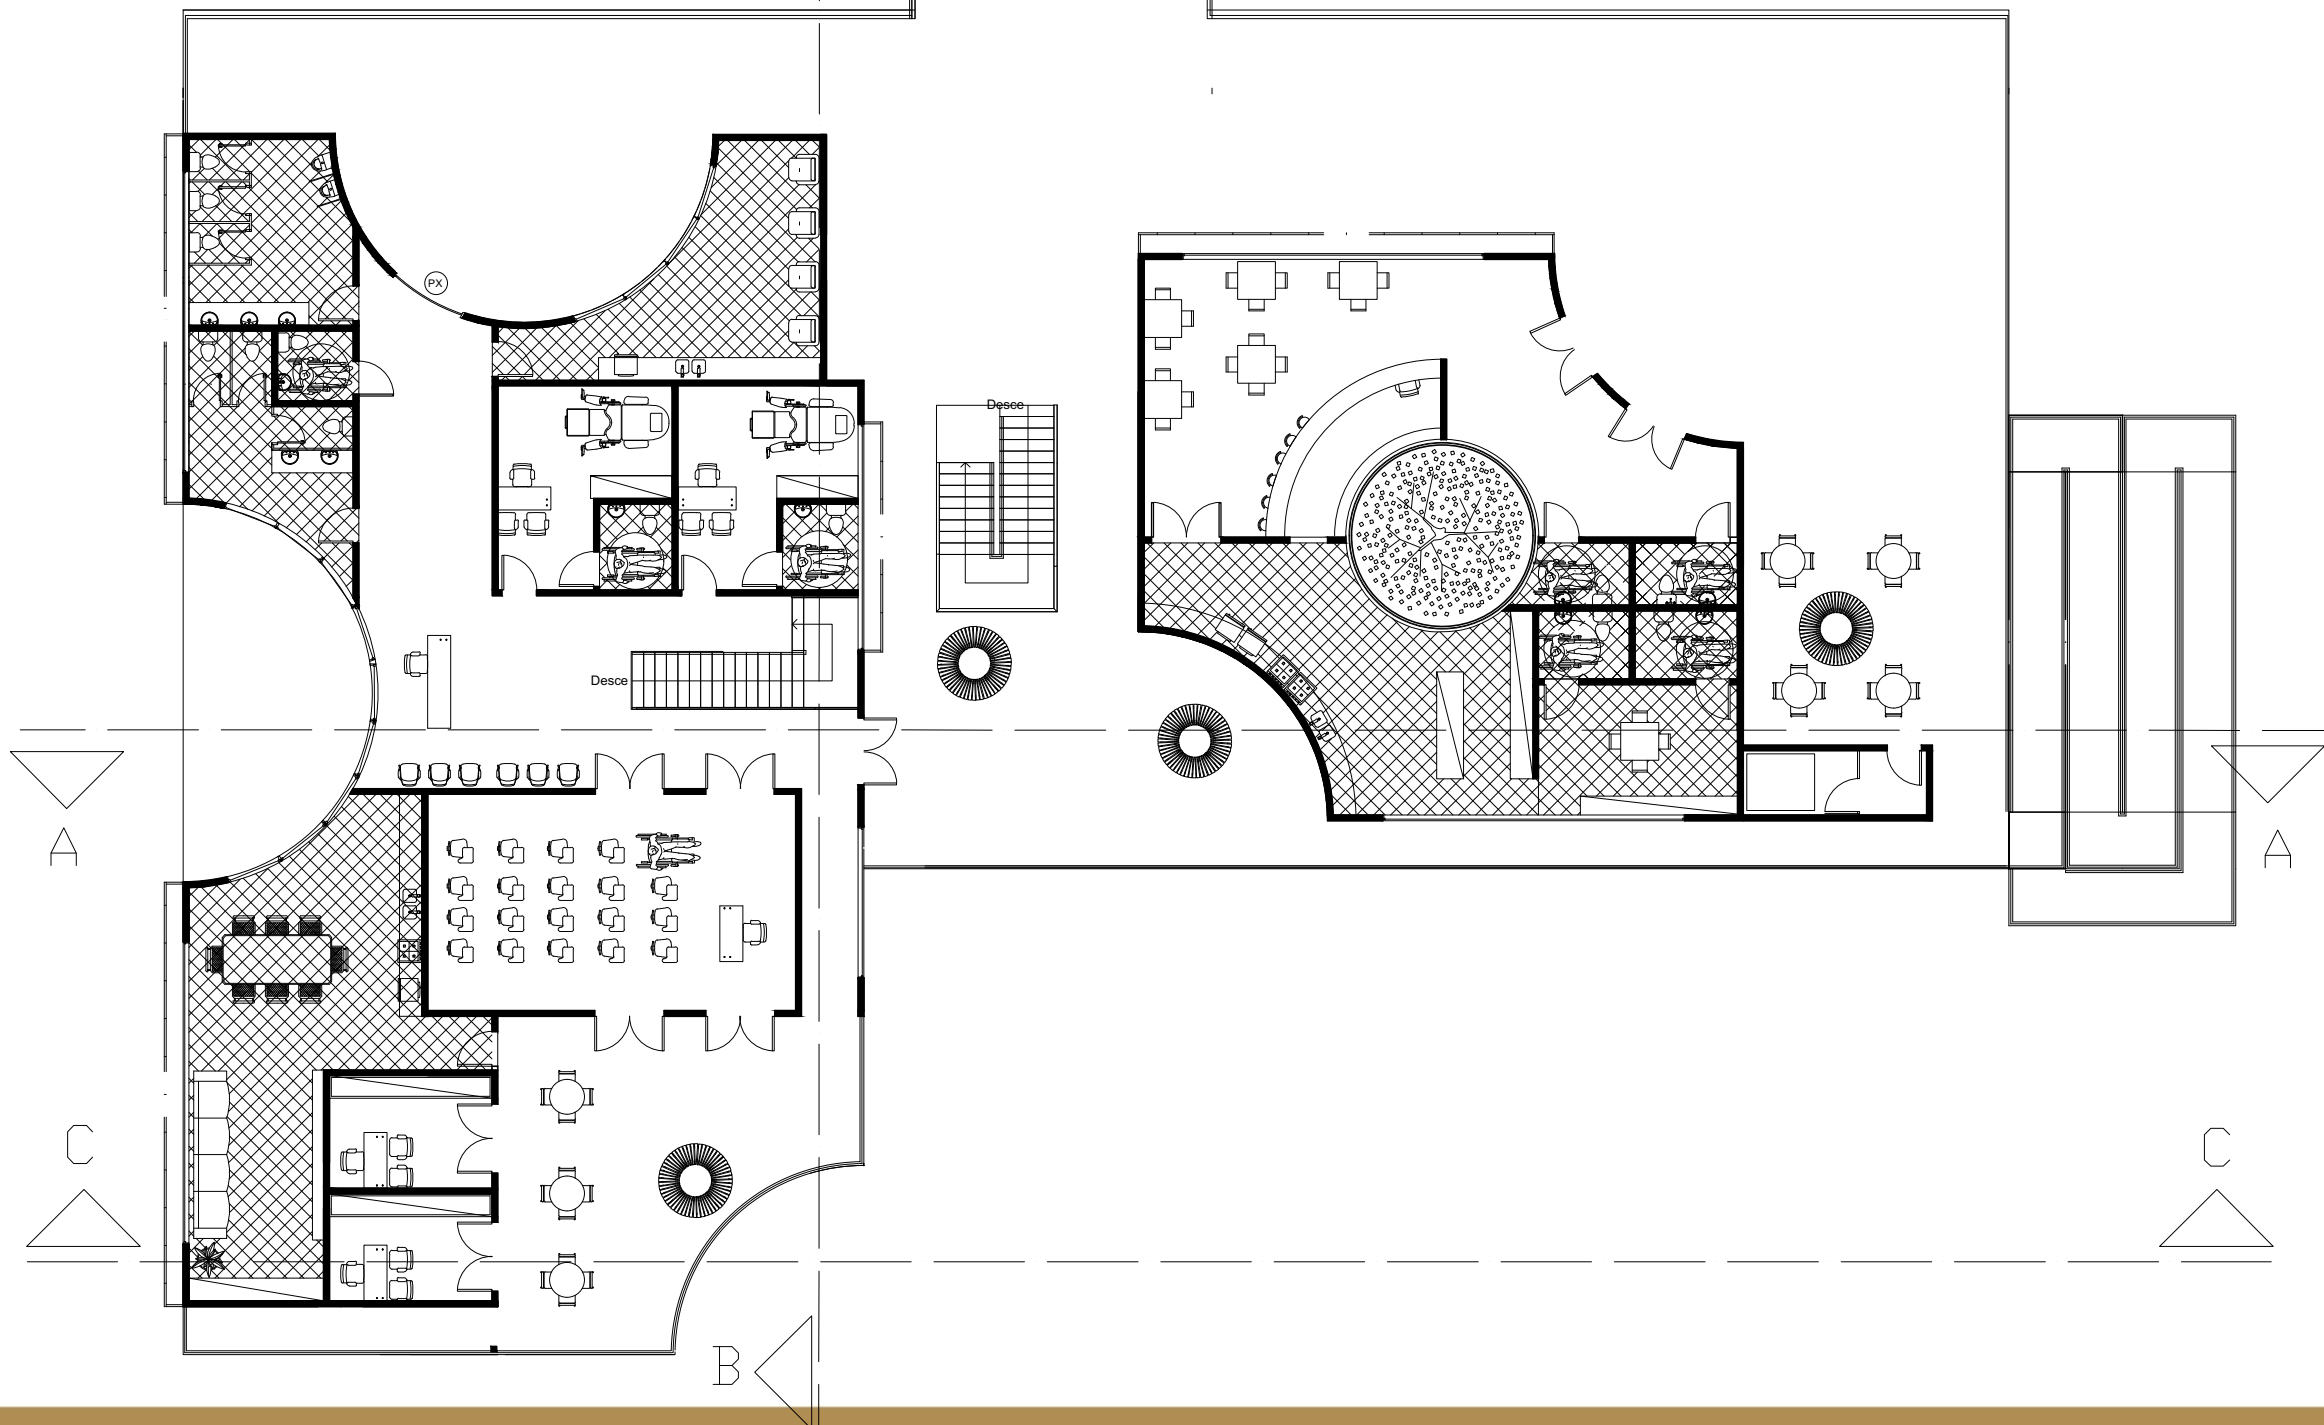


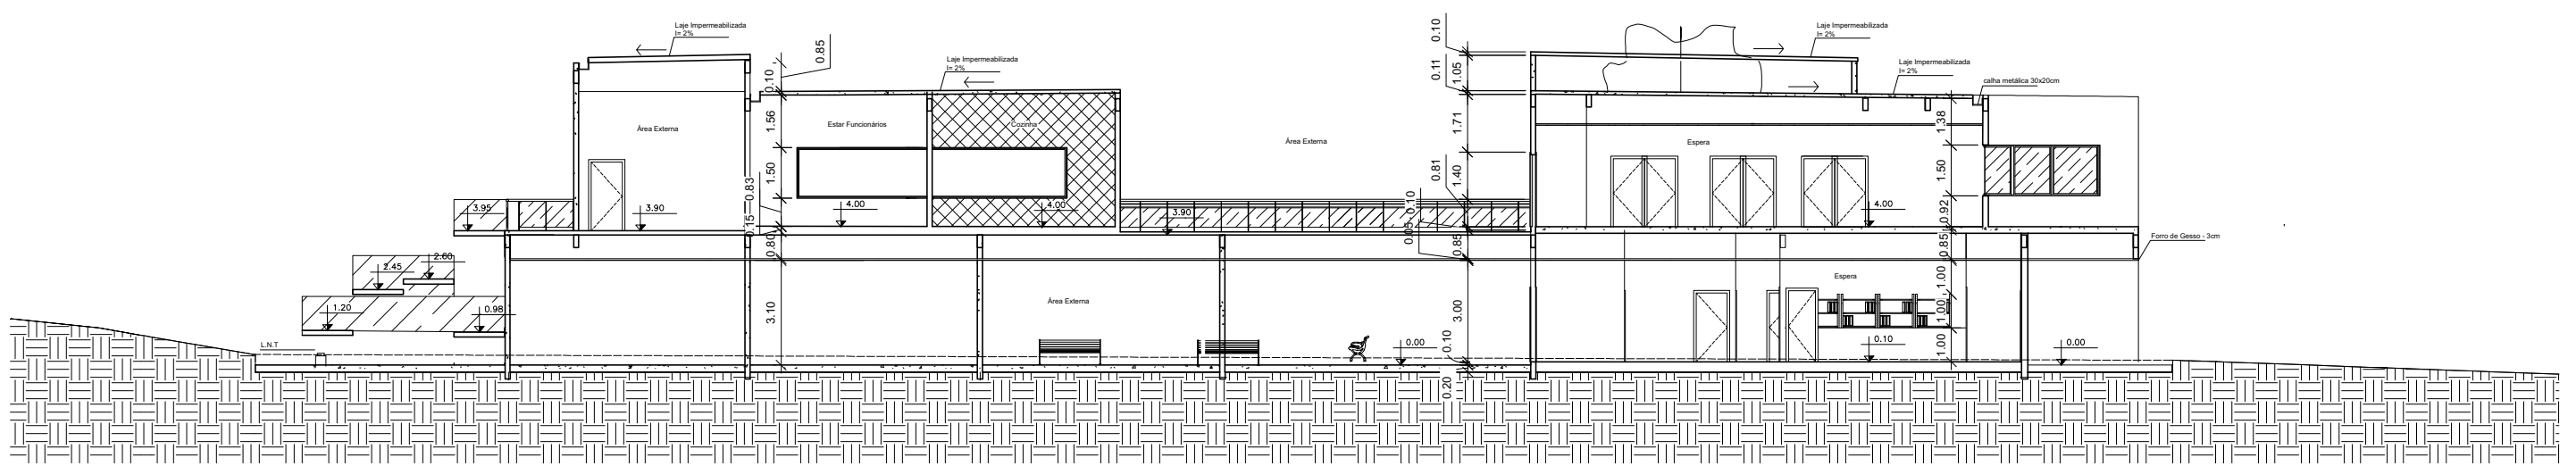



CORTE A-A  
ESC: 1:200

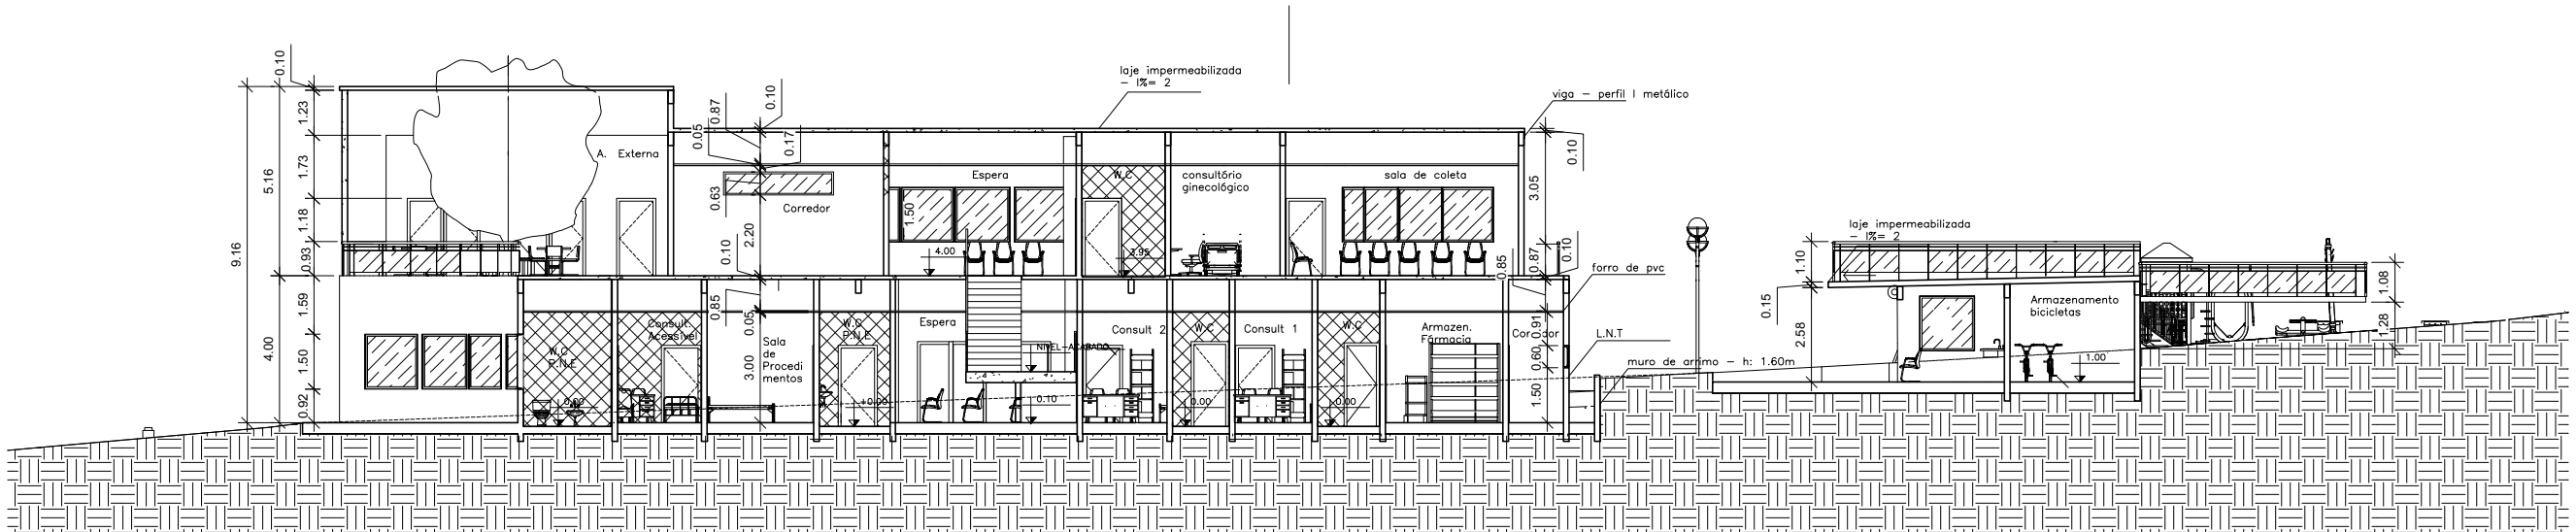


CORTE B-B  
ESC: 1:200

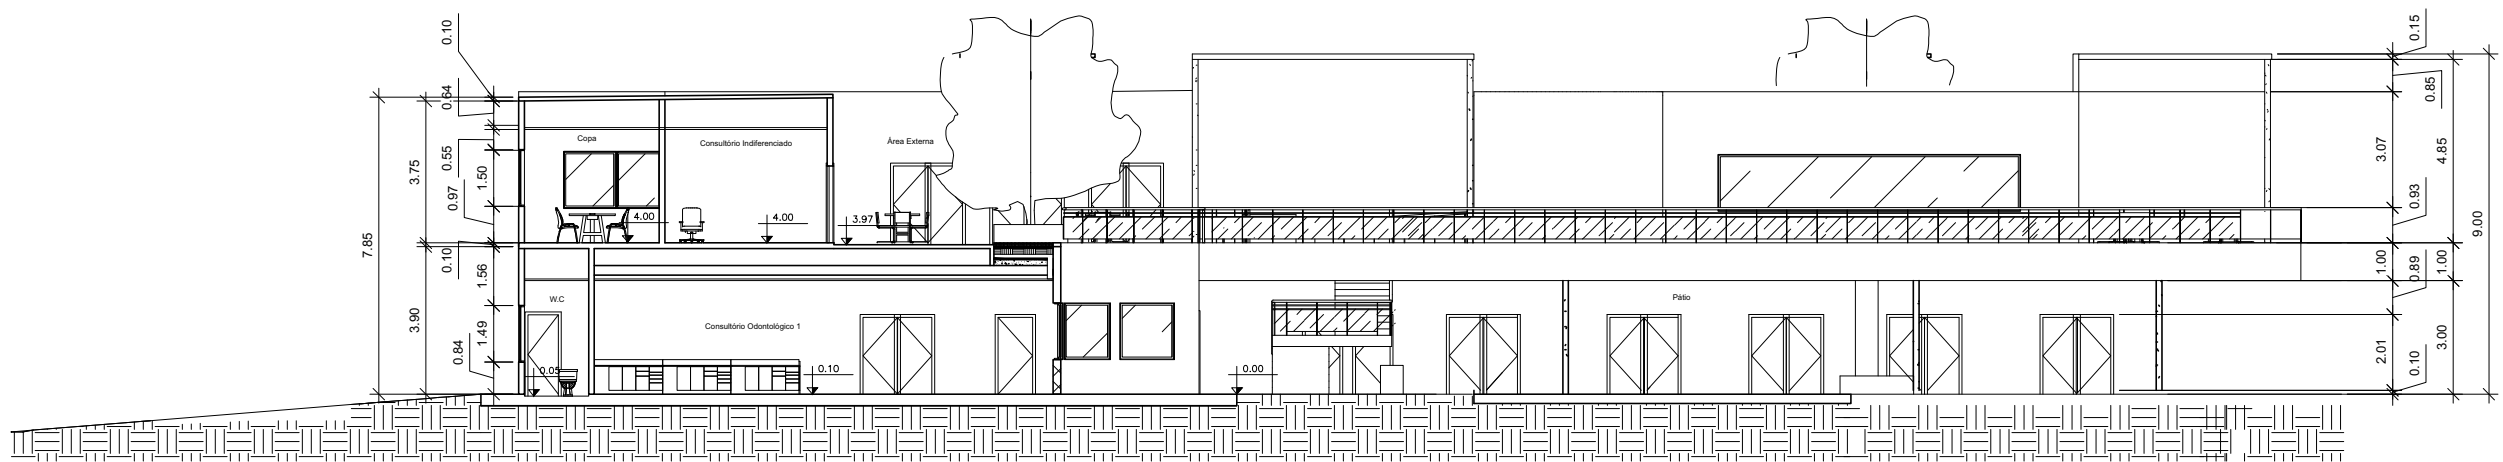

CORTE C-C  
ESC: 1:200

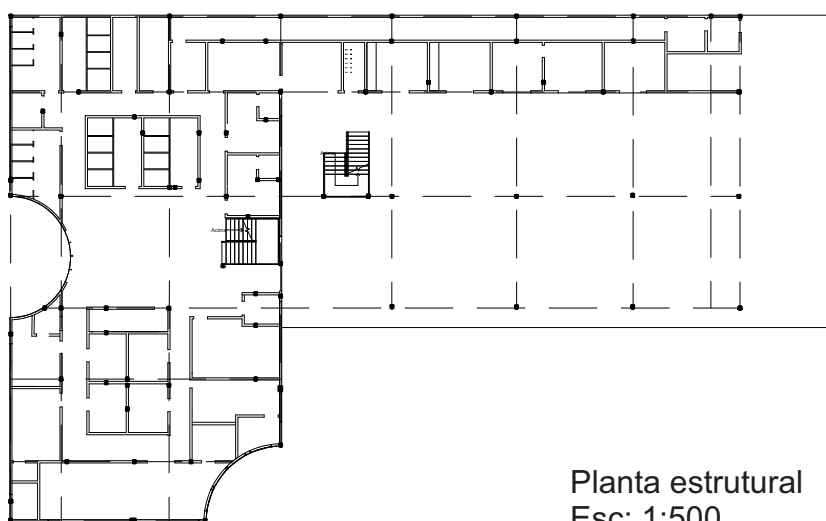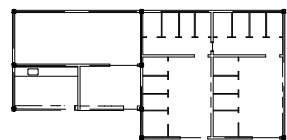


Planta estrutural  
Esc: 1:500

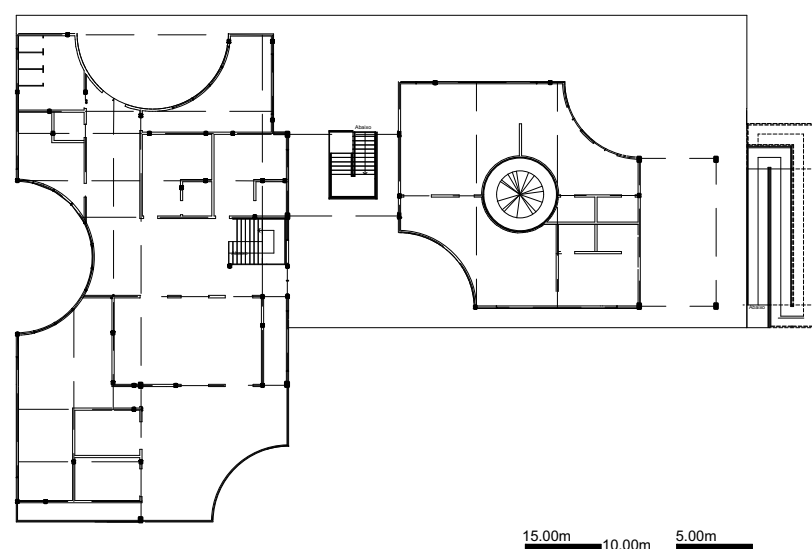


Vigas: 15x30cm  
Pilares: 15x15cm  
Lajes: 50cm, 10cm e 15cm




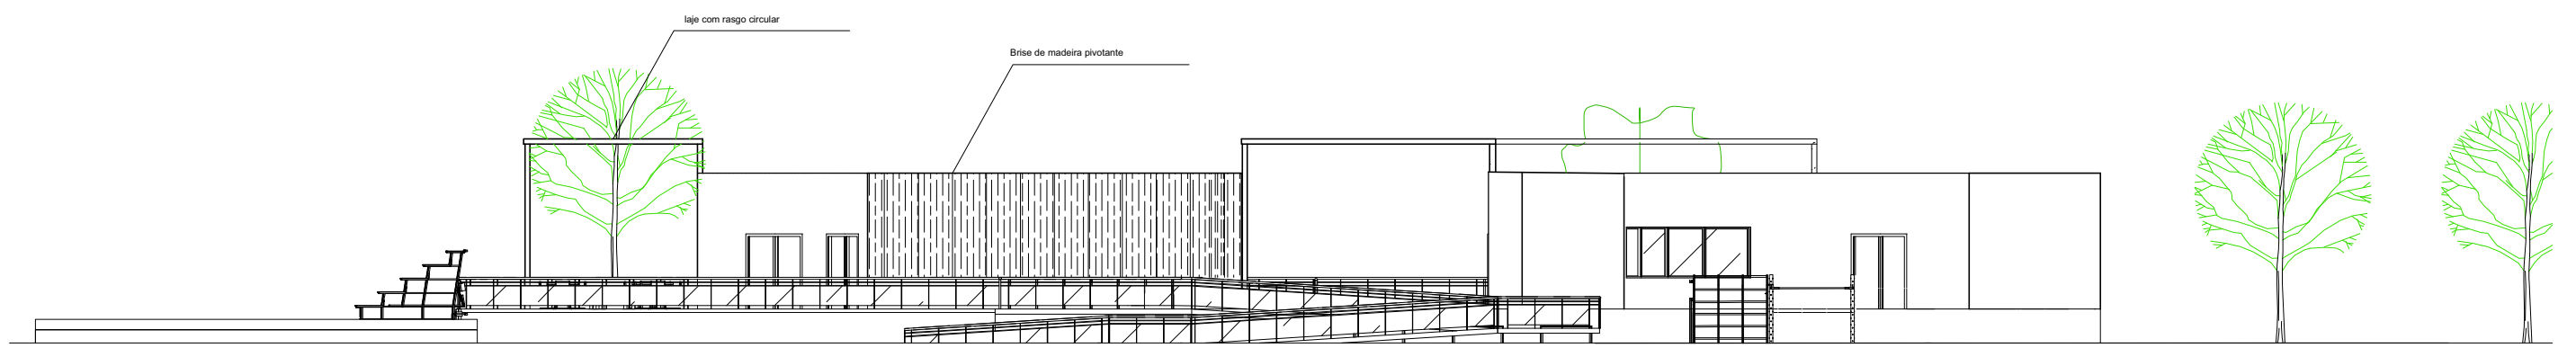


FACHADA FRONTAL  
ESC: 1:200

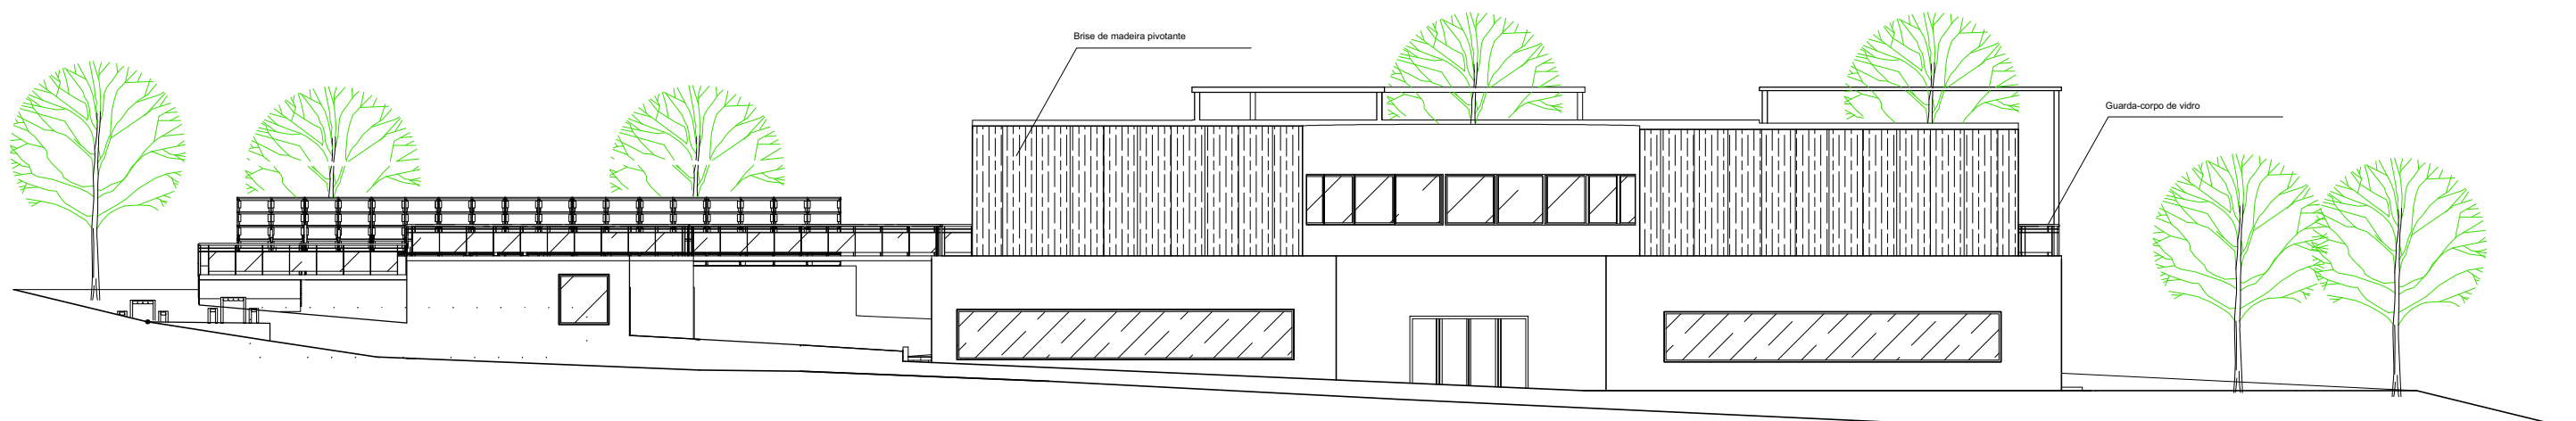

FACHADA LATERAL DIREITA  
ESC: 1:200

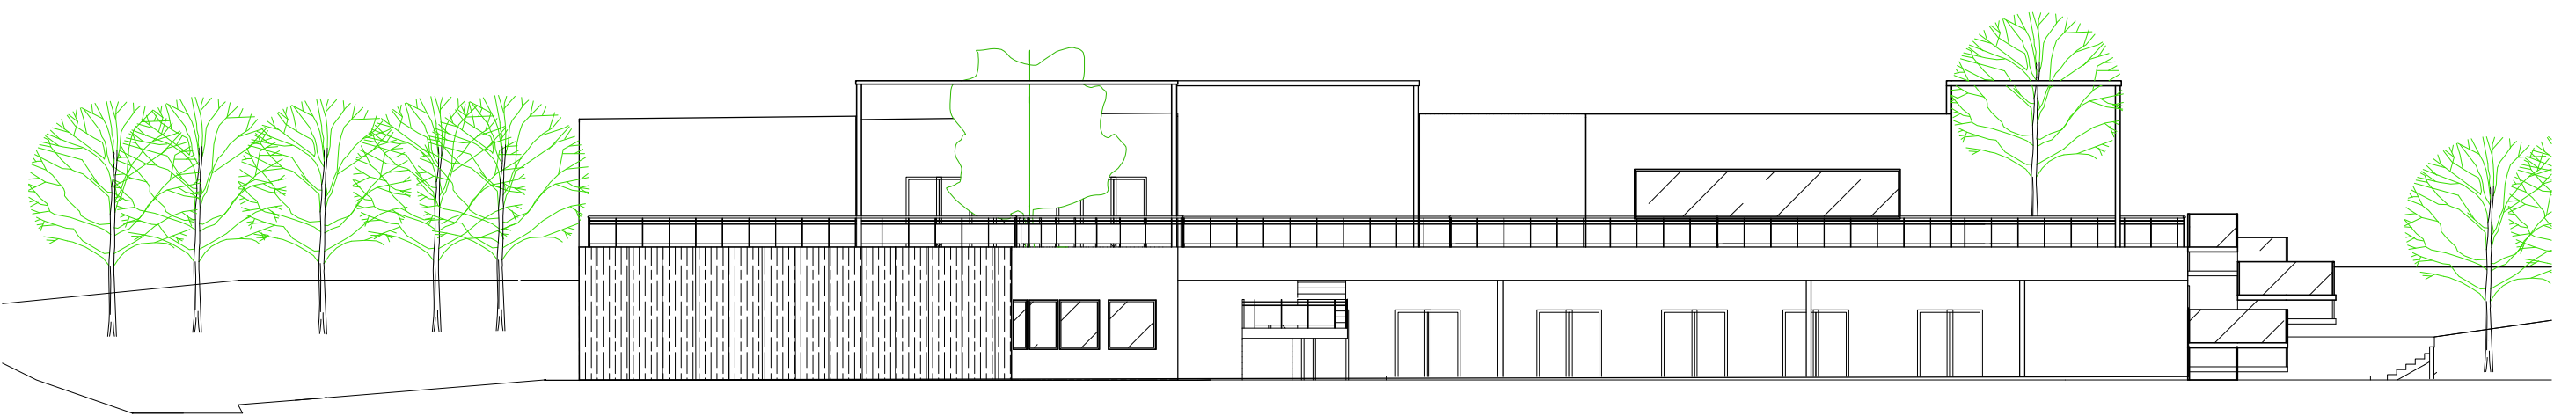


FACHADA POSTERIOR  
ESC: 1:200

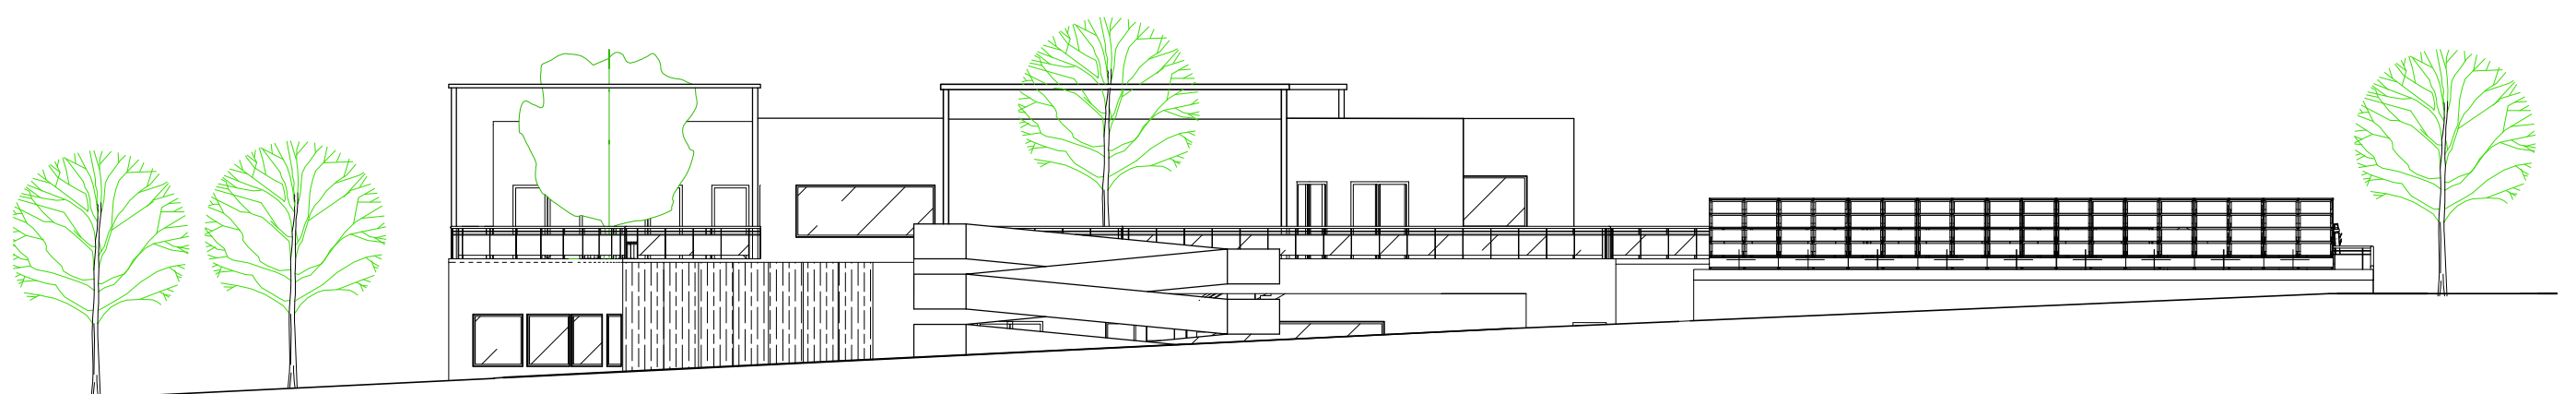


FACHADA LATERAL ESQUERDA  
ESC: 1:200


DETALHAMENTO CONSULTÓRIO ODONTOLÓGICO 2

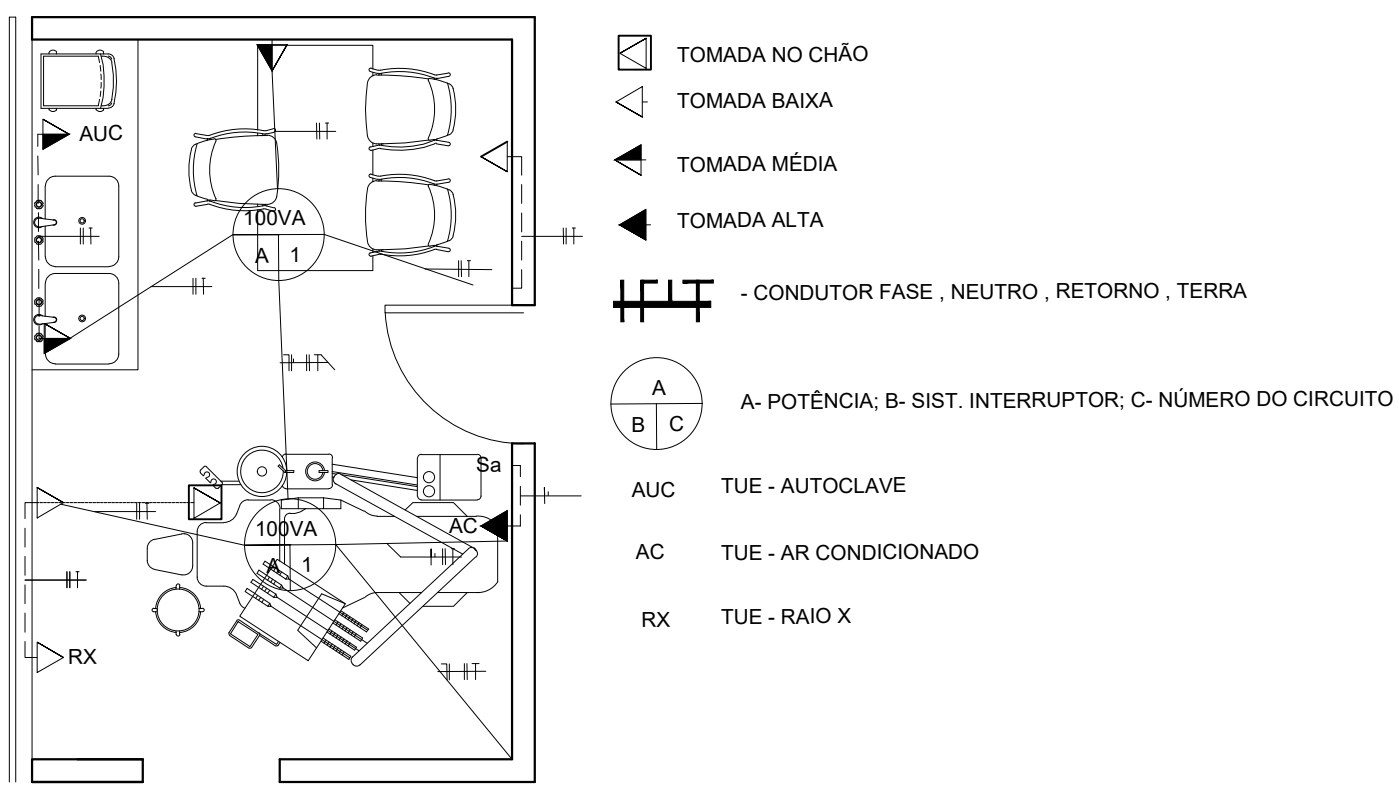


INSTALAÇÕES ELÉTRICAS  
ESC: 1:50

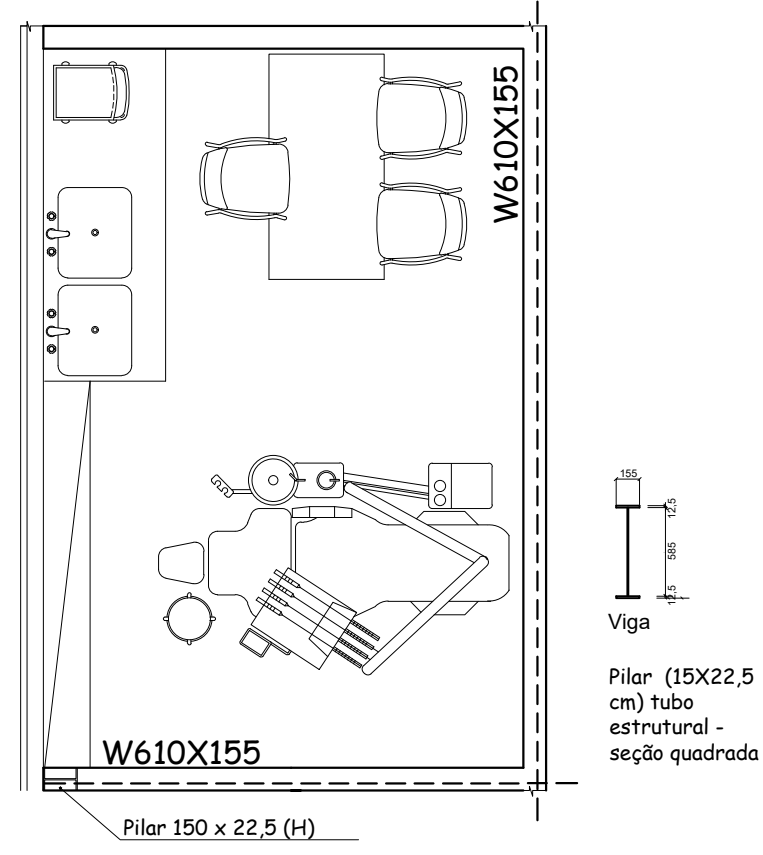


PLANTA ESTRUTURAL  
ESC: 1:50

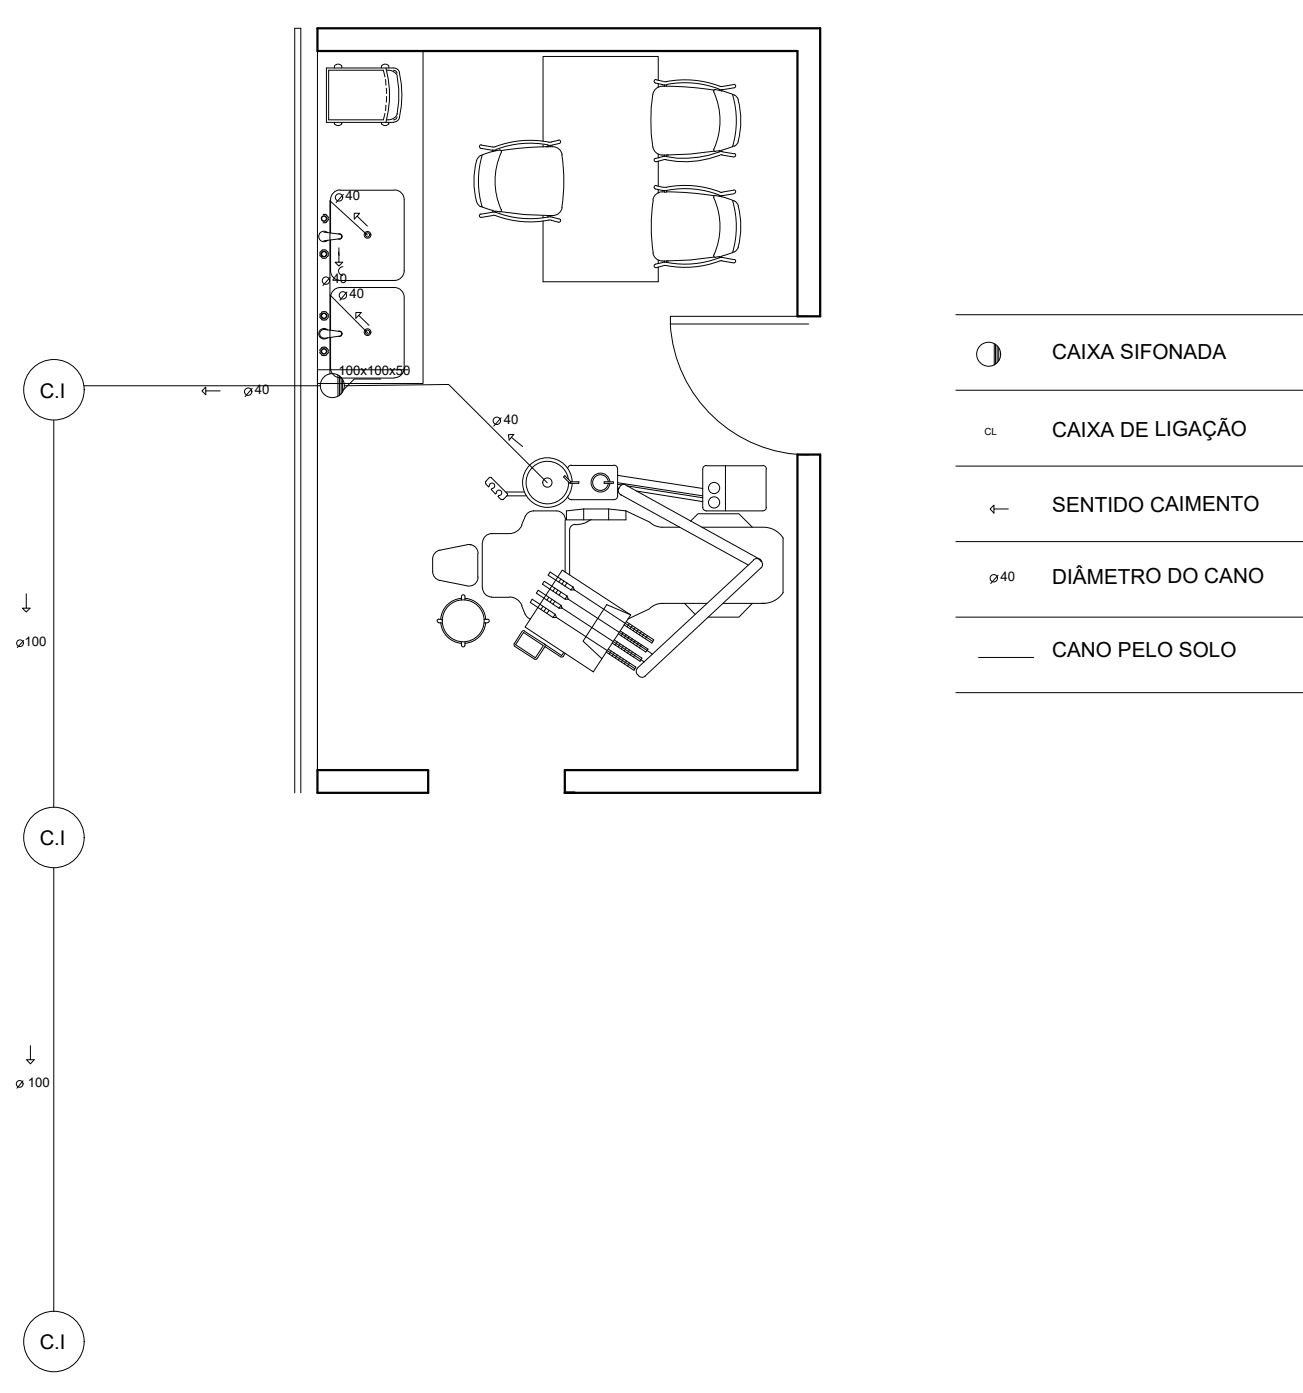

PLANTA DE INSTALAÇÕES HIDROSSANITÁRIAS - ESGOTO  
ESC: 1:50

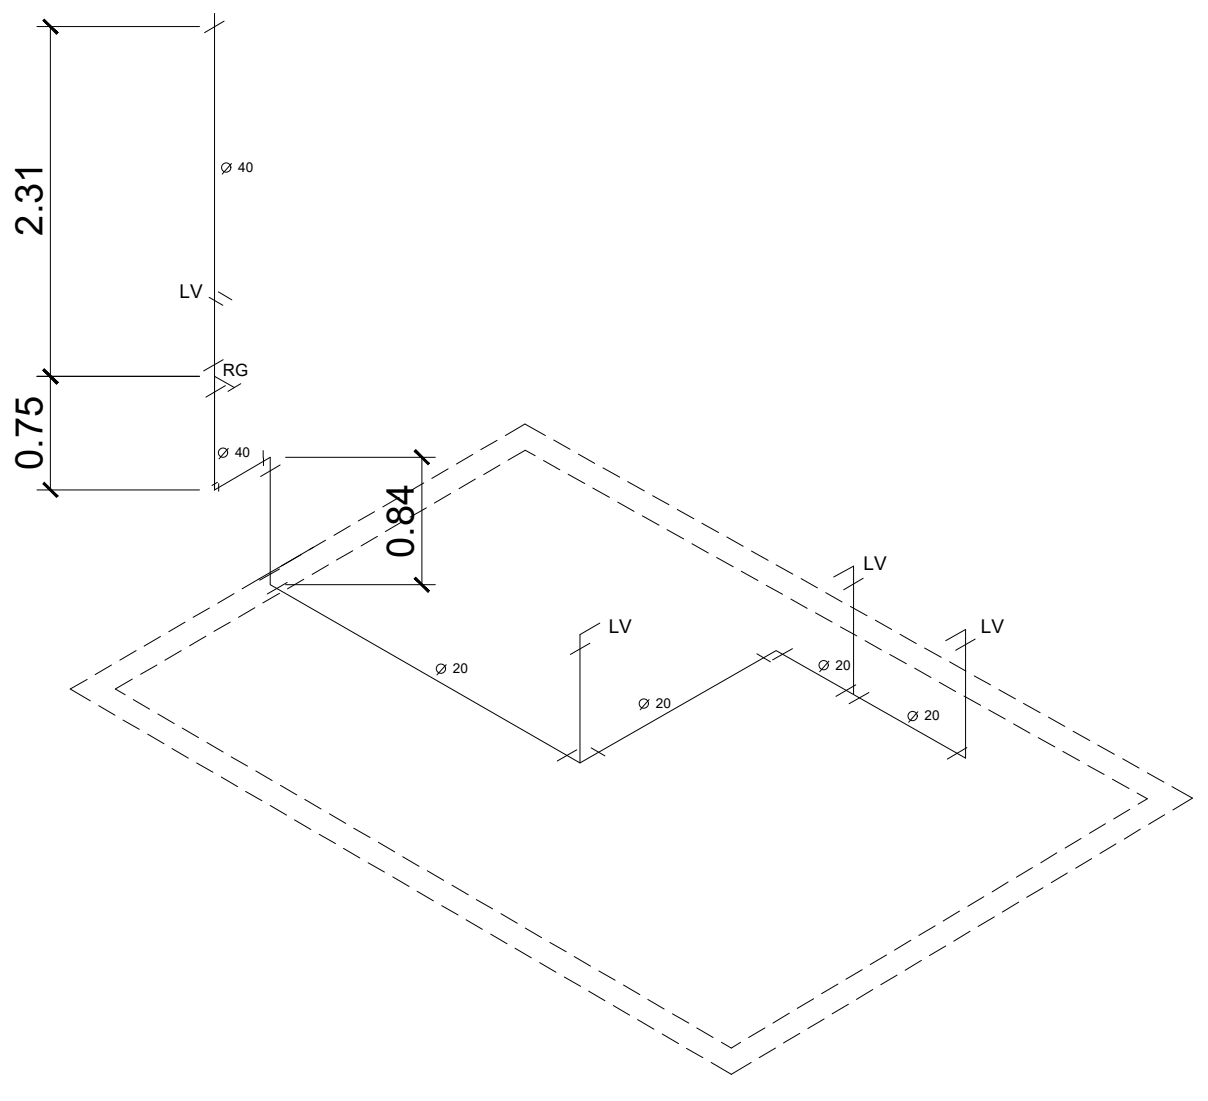


PERSPECTIVA DE INSTALAÇÕES HIDROSSANITÁRIAS - ÁGUA FRIA  
ESC: 1:50

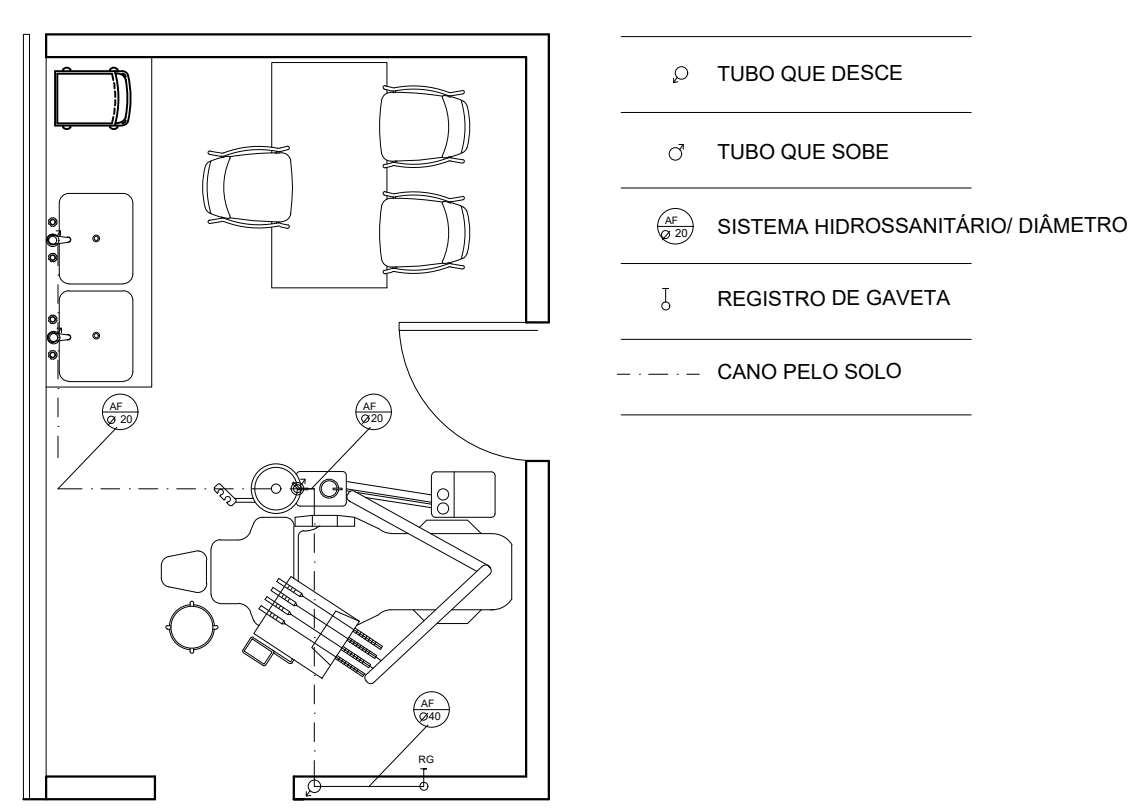


PLANTA DE INSTALAÇÕES HIDROSSANITÁRIAS - ÁGUA FRIA  
ESC: 1:50

|                                           |                          |                      |
|-------------------------------------------|--------------------------|----------------------|
| <u>Universidade:</u>                      | <u>Curso:</u>            |                      |
| UFG- RG - UAECSA                          | Arquitetura e Urbanismo  |                      |
| <u>Docente:</u>                           | <u>Disciplina:</u>       |                      |
| Suzete Bessa                              | Projeto Arquitetônico IV |                      |
| <u>Discente:</u>                          |                          |                      |
| Nathalia Tiago dos Reis                   |                          |                      |
| <u>Assunto:</u>                           |                          |                      |
| Consultório Odontológico 2 - Detalhamento |                          |                      |
| <u>Data:</u>                              | <u>Escala:</u>           | <u>Núm. Prancha:</u> |
| 23/12/2020                                | Na prancha               | 01/05                |


DETALHAMENTO CONSULTÓRIO ODONTOLÓGICO 2

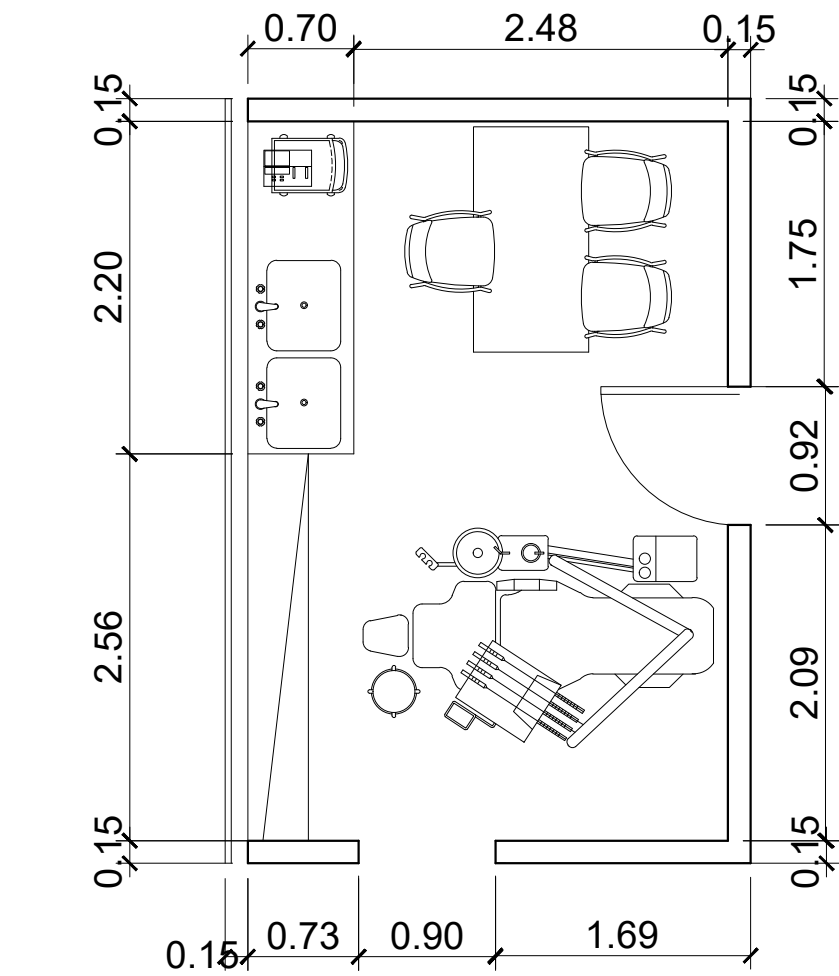


PLANTA COTADA  
ESC: 1:50

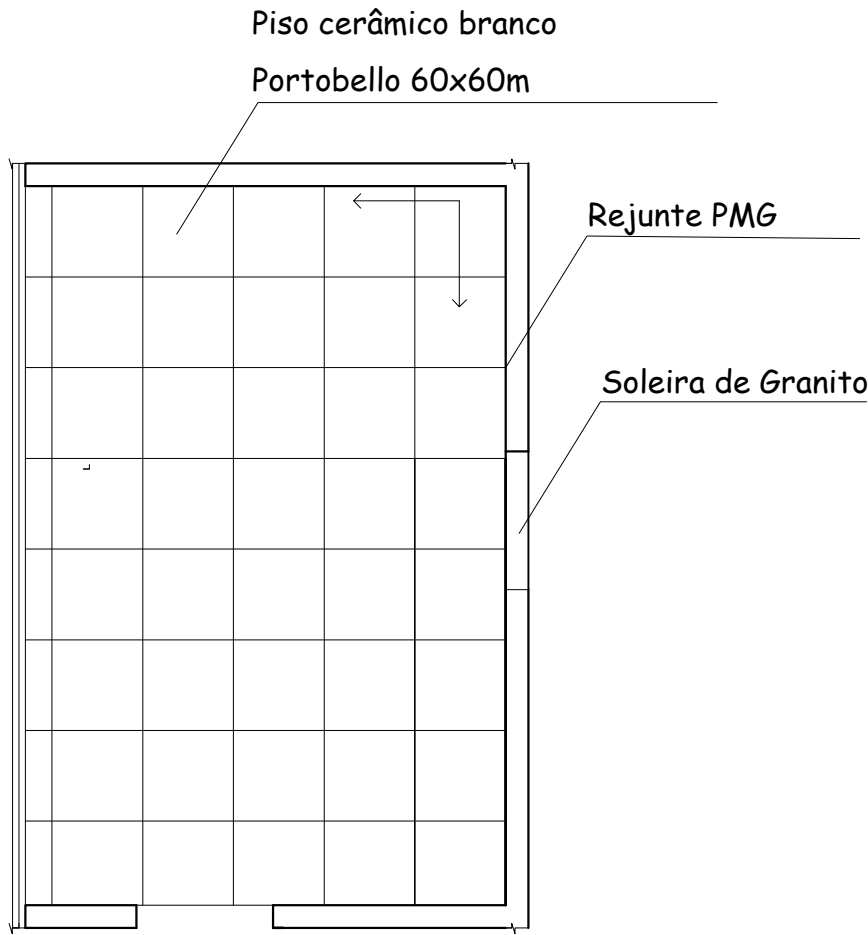


PAGINAÇÃO DE PISO  
ESC: 1:50

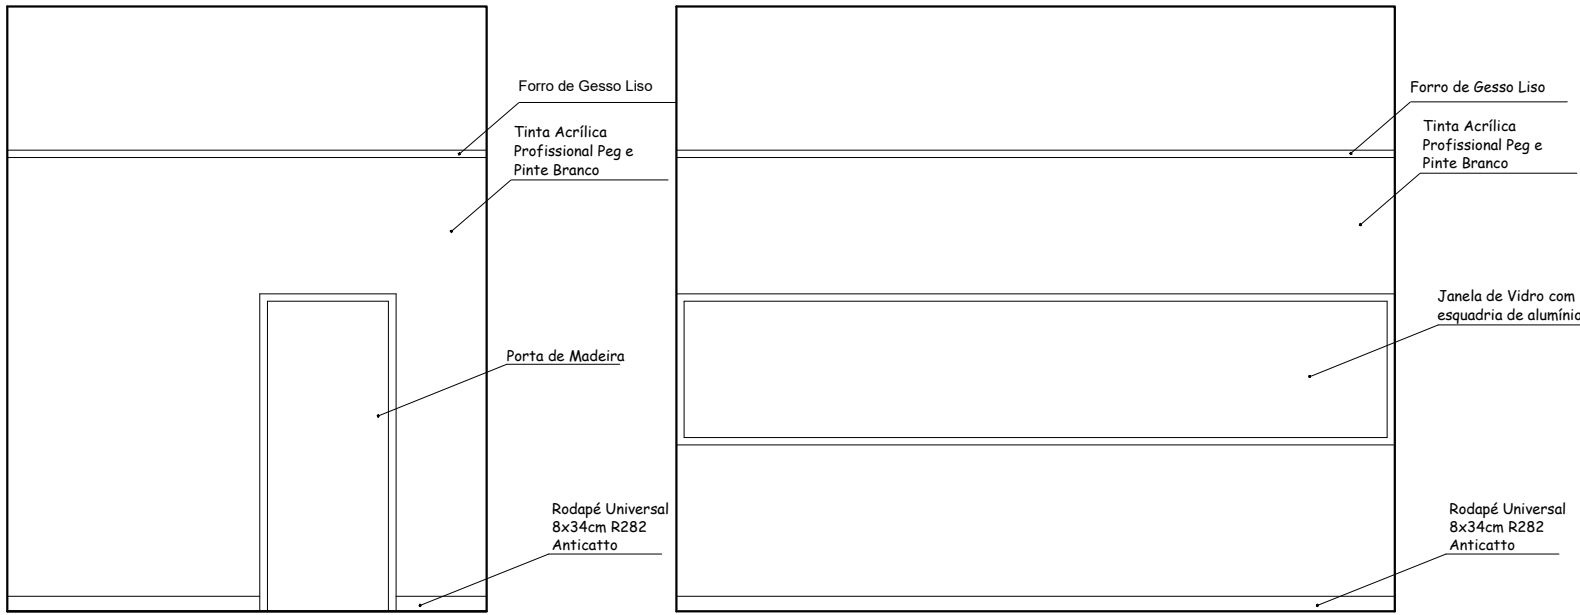


PAGINAÇÃO DE PAREDE  
ESC: 1:50

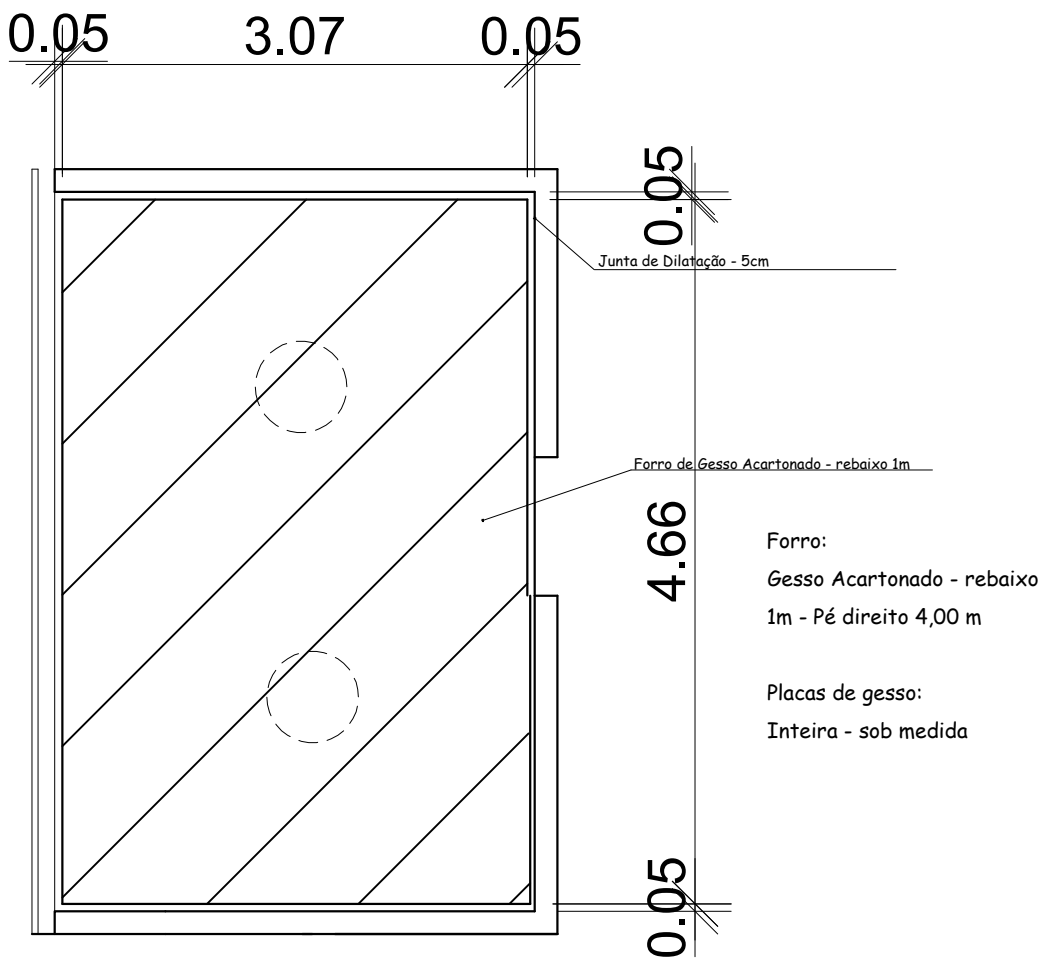

FORRO DE GESSO  
ESC: 1:50

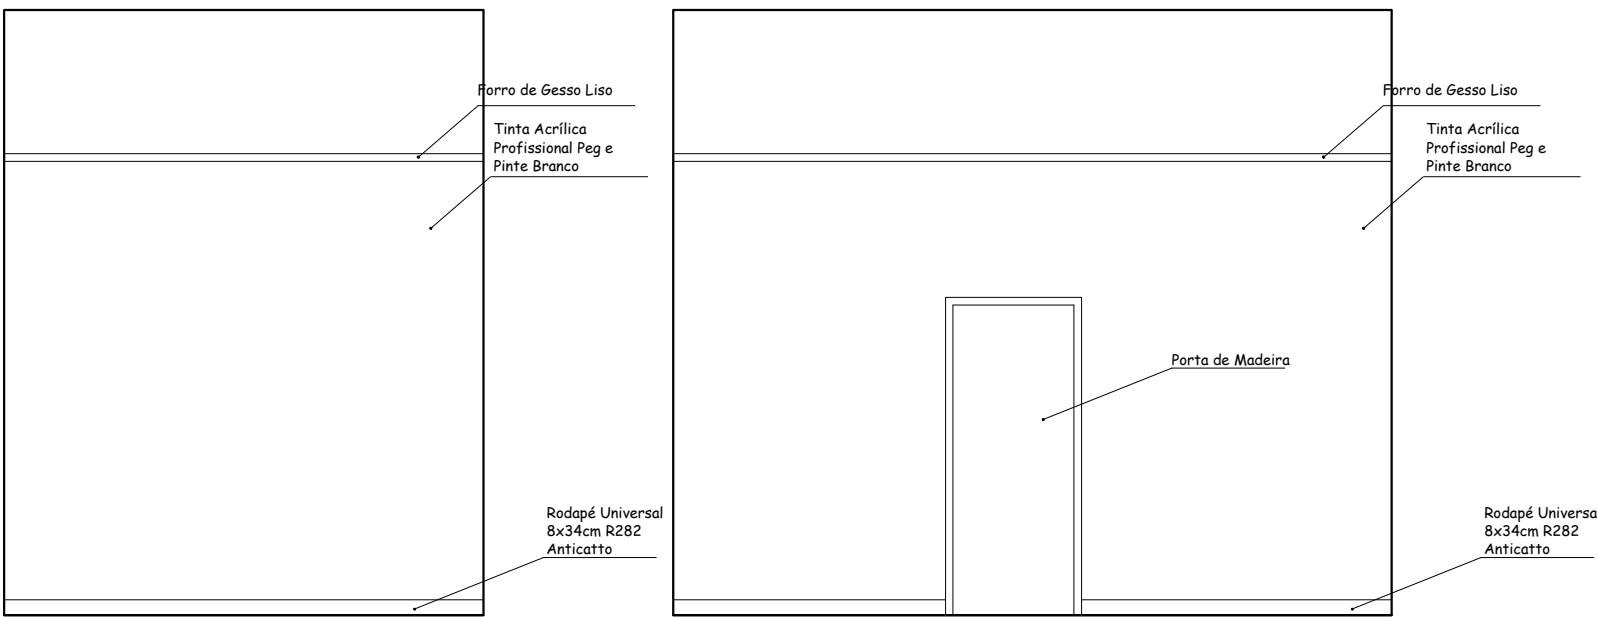


PAGINAÇÃO DE PAREDE  
ESC: 1:50

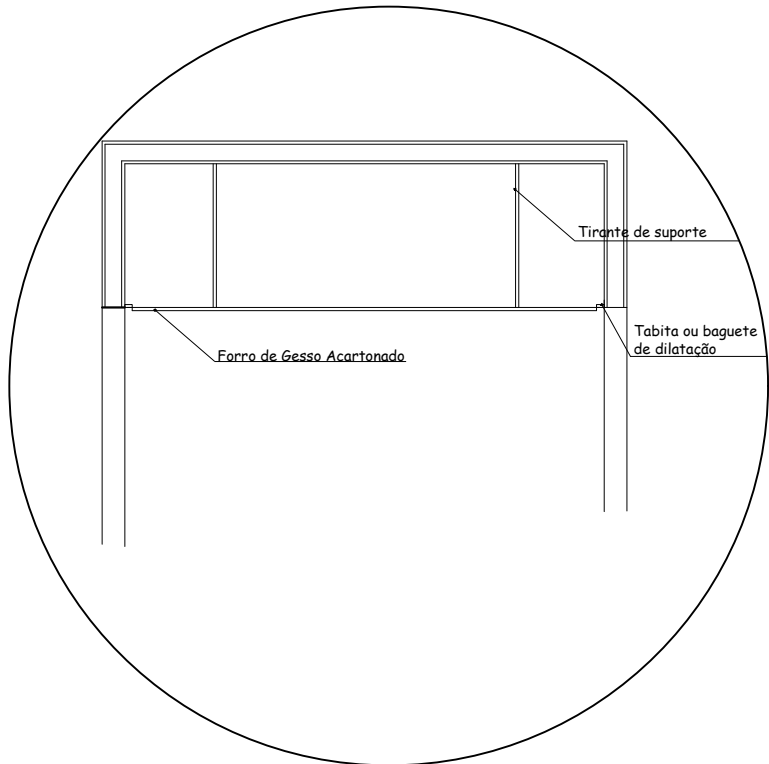


DETALHE FORRO DE GESSO  
ESC: 1:50

|                                           |                          |                      |
|-------------------------------------------|--------------------------|----------------------|
| <u>Universidade:</u>                      | <u>Curso:</u>            |                      |
| UFG- RG - UAECSA                          | Arquitetura e Urbanismo  |                      |
| <u>Docente:</u>                           | <u>Disciplina:</u>       |                      |
| Suzete Bessa                              | Projeto Arquitetônico IV |                      |
| <u>Discente:</u>                          |                          |                      |
| Nathalia Tiago dos Reis                   |                          |                      |
| <u>Assunto:</u>                           |                          |                      |
| Consultório Odontológico 2 - Detalhamento |                          |                      |
| <u>Data:</u>                              | <u>Escala:</u>           | <u>Núm. Prancha:</u> |
| 23/12/2020                                | Na prancha               | 02/05                |


DETALHAMENTO CONSULTÓRIO ODONTOLÓGICO 2

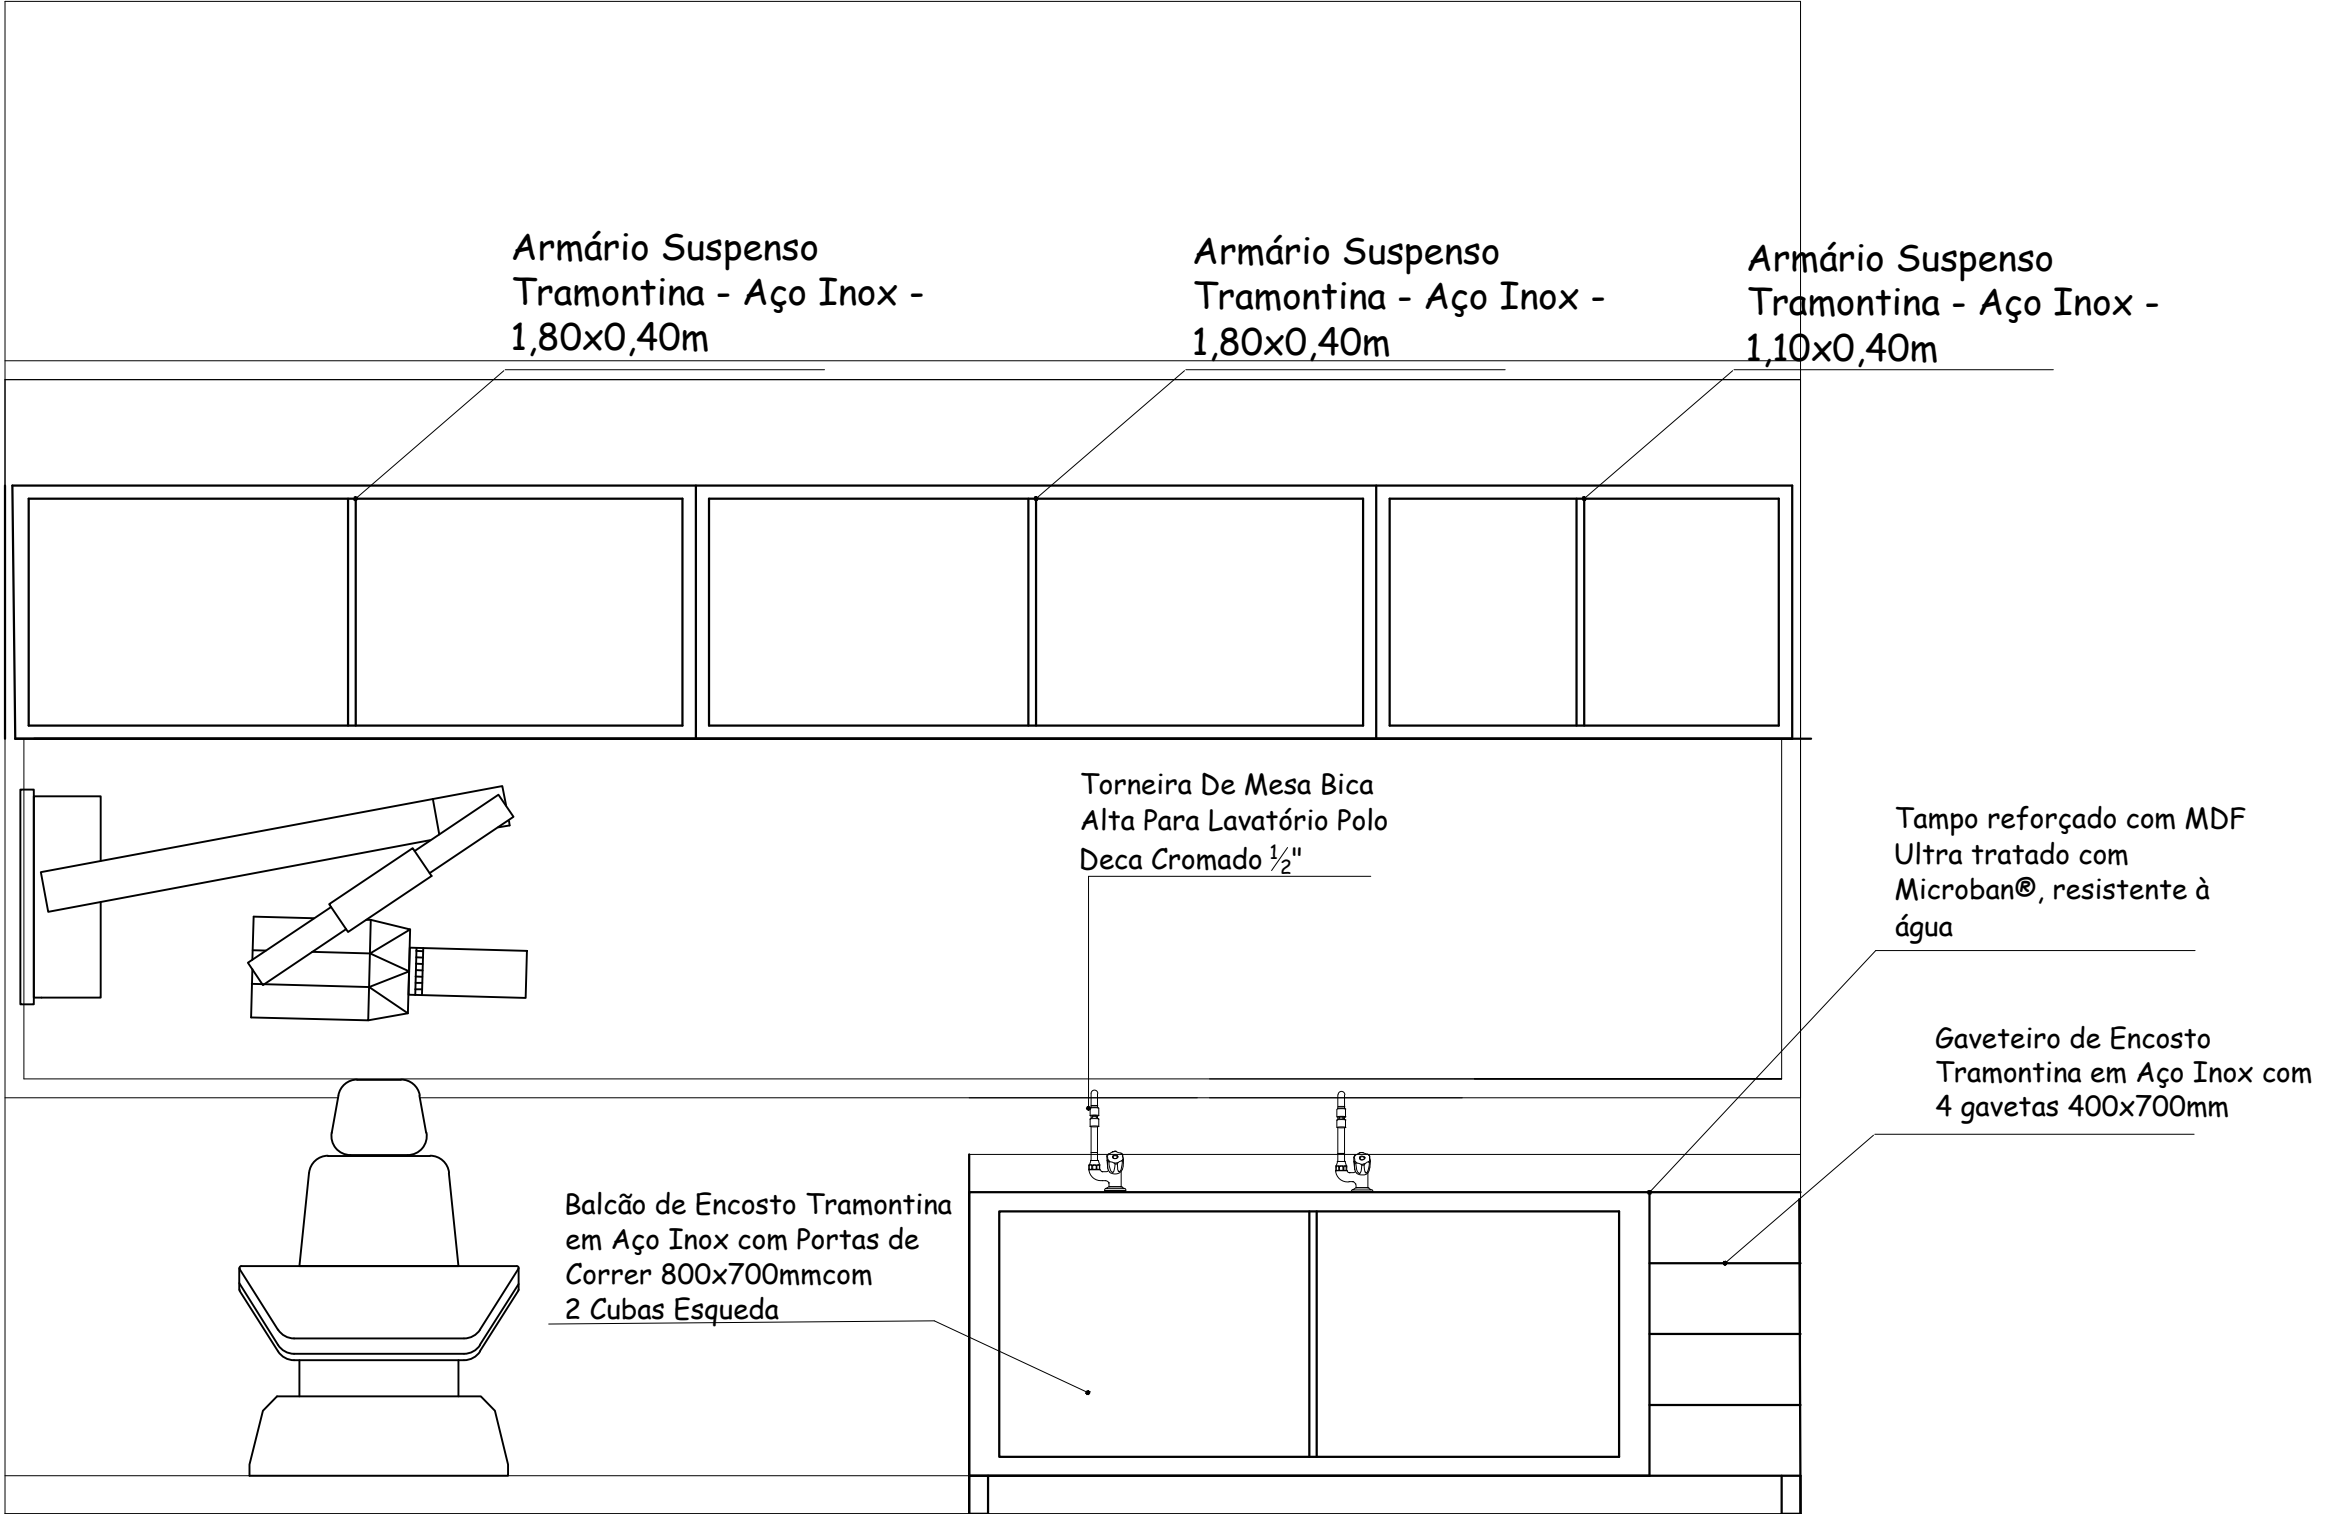


VISTA  
ESC: 1:20

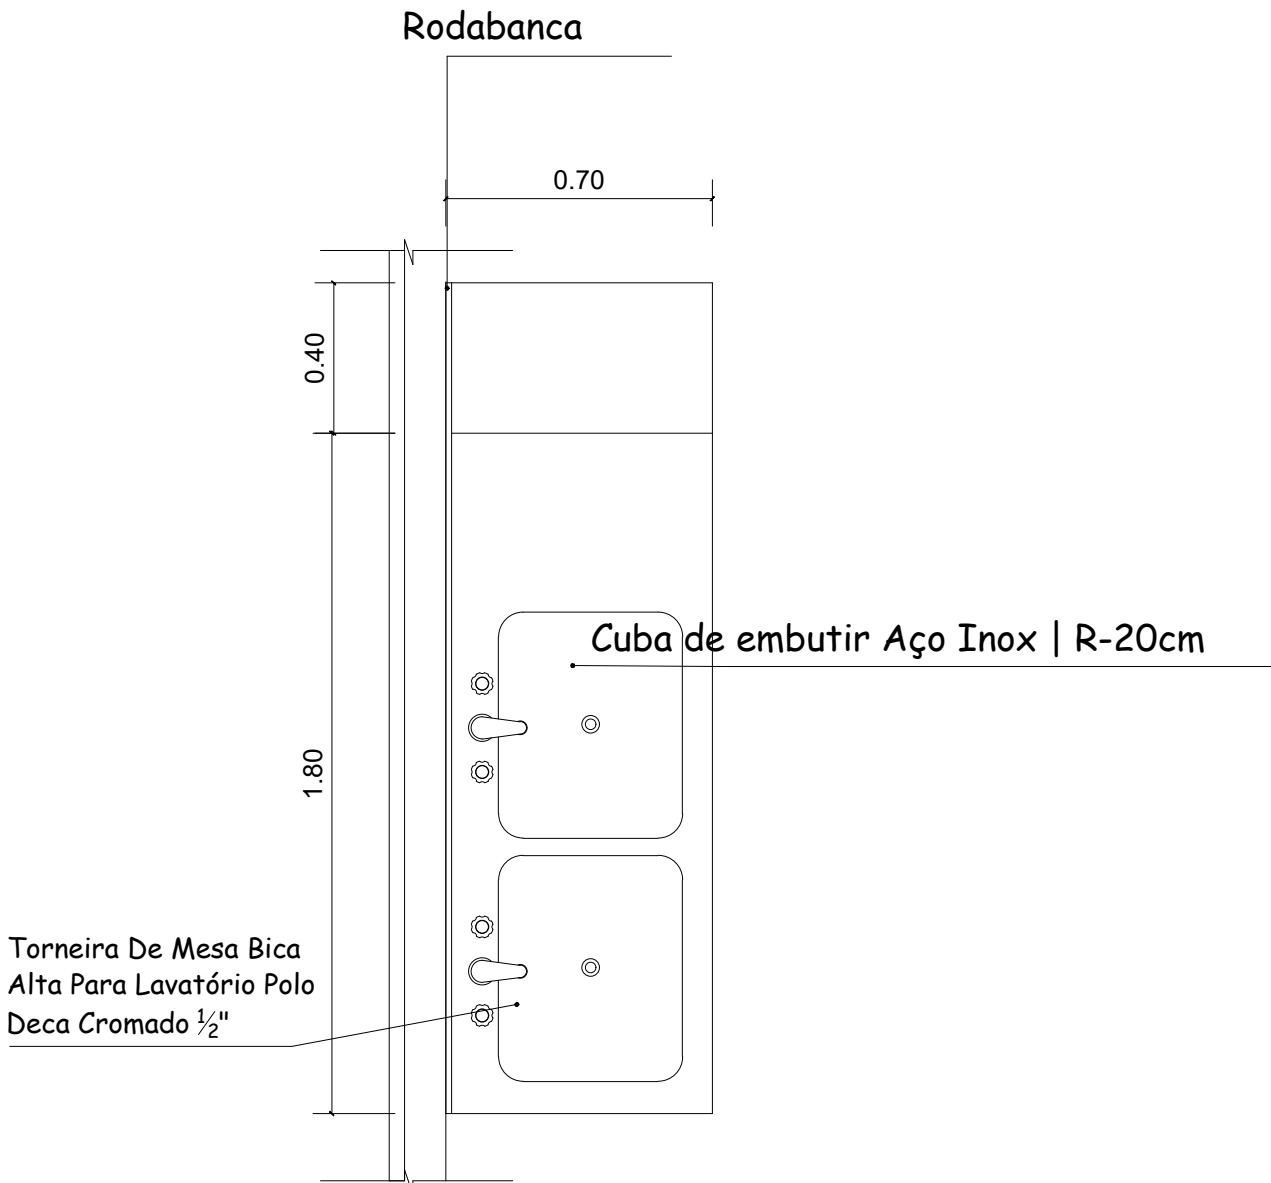

PLANTA BANCADA  
ESC: 1:20

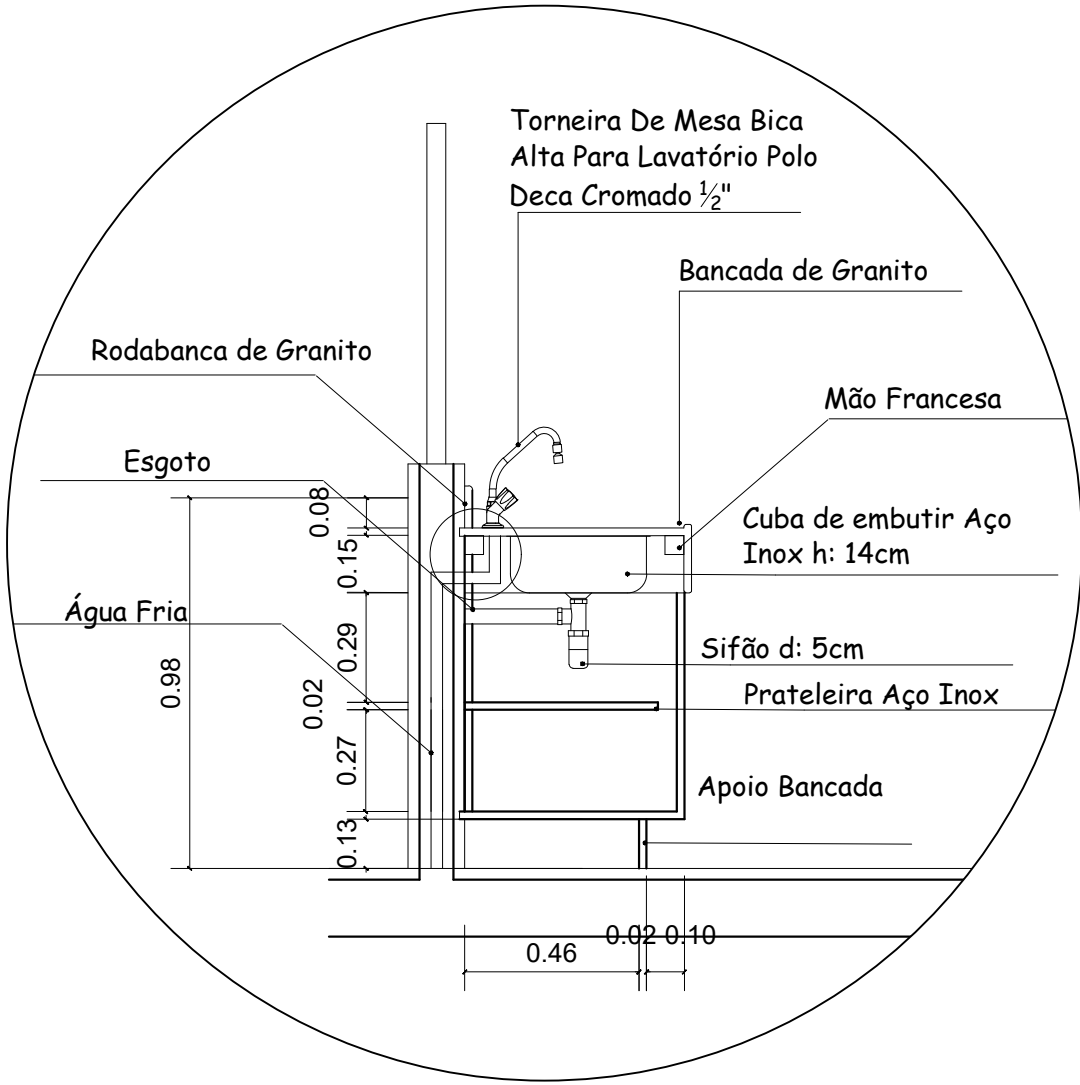


DETALHE BANCADA  
ESC: 1:20

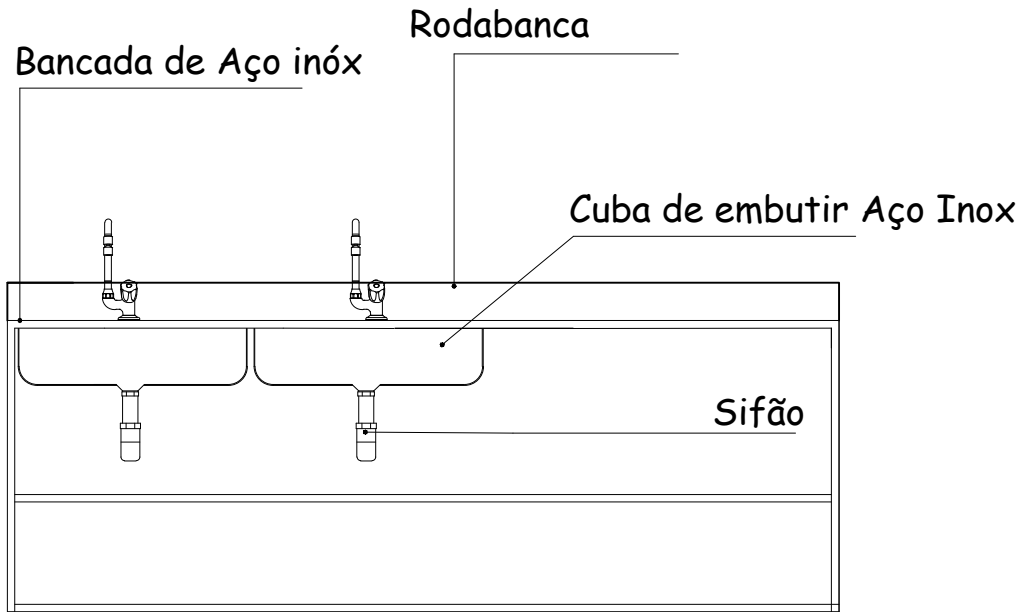


DETALHE BANCADA  
ESC: 1:20

|                                                                  |                                                    |                                    |
|------------------------------------------------------------------|----------------------------------------------------|------------------------------------|
| <u>Universidade:</u><br><br>UFG- RG - UAECSA                     | <u>Curso:</u><br><br>Arquitetura e Urbanismo       |                                    |
| <u>Docente:</u><br><br>Suzete Bessa                              | <u>Disciplina:</u><br><br>Projeto Arquitetônico IV |                                    |
| <u>Discente:</u><br><br>Nathalia Tiago dos Reis                  |                                                    |                                    |
| <u>Assunto:</u><br><br>Consultório Odontológico 2 - Detalhamento |                                                    |                                    |
| <u>Data:</u><br><br>23/12/2020                                   | <u>Escala:</u><br><br>Na prancha                   | <u>Núm. Prancha:</u><br><br>03/ 05 |


DETALHAMENTO CONSULTÓRIO ODONTOLÓGICO 2

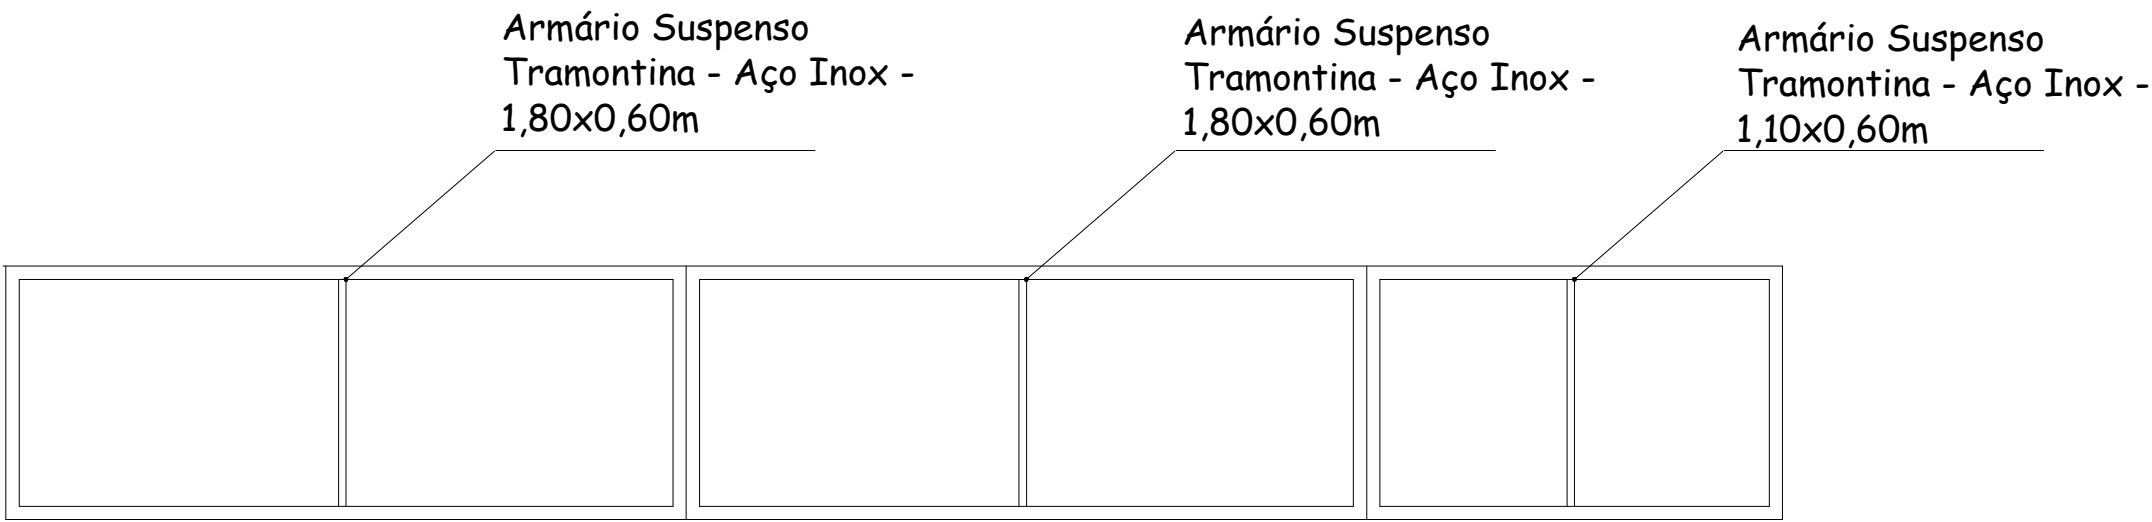

VISTA ARMÁRIO  
ESC: 1:20

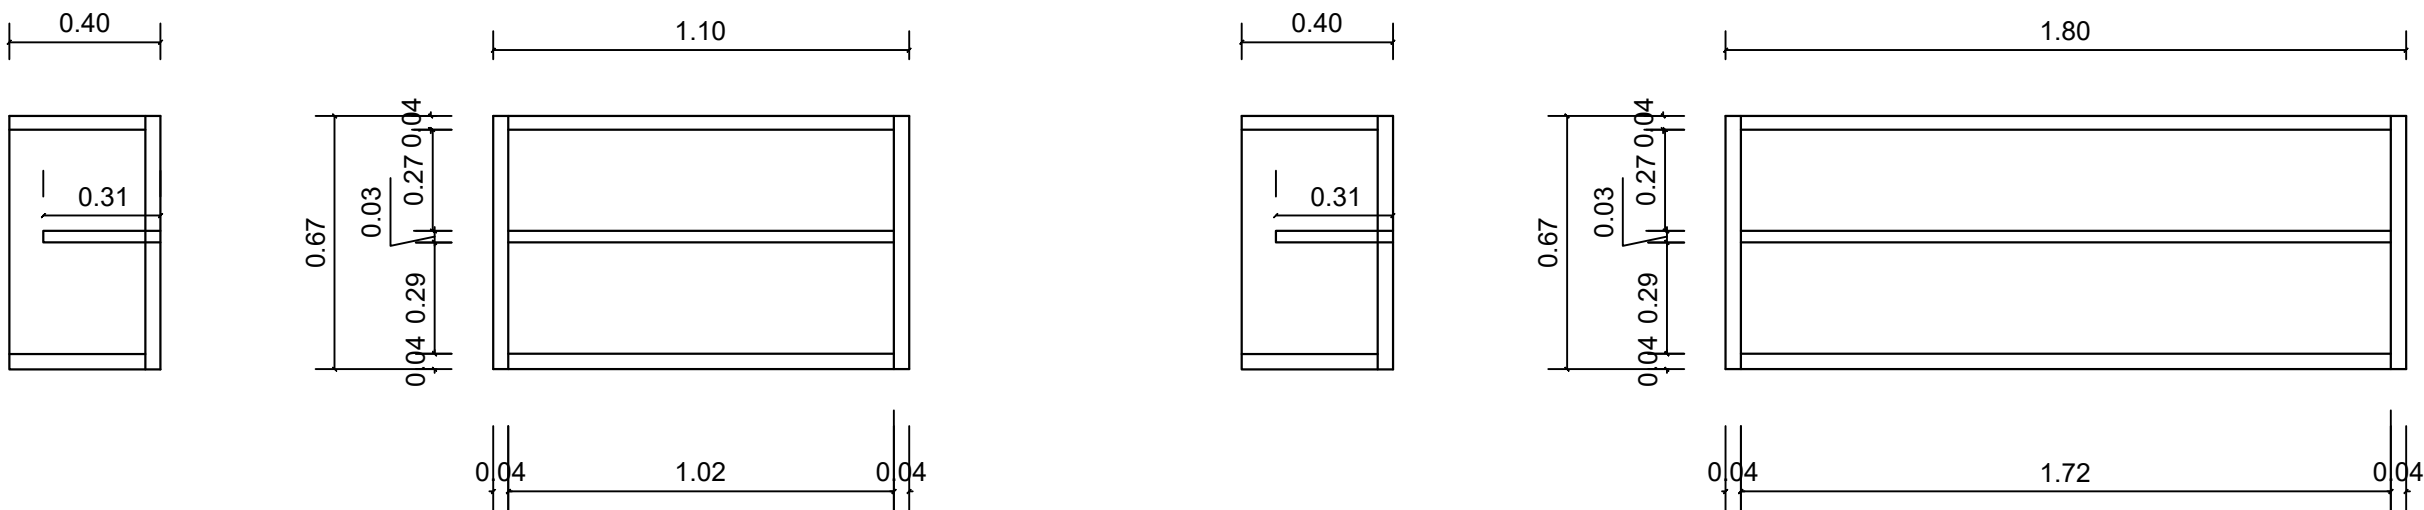


DETALHAMENTO ARMÁRIO SUPERIOR  
ESC: 1:20

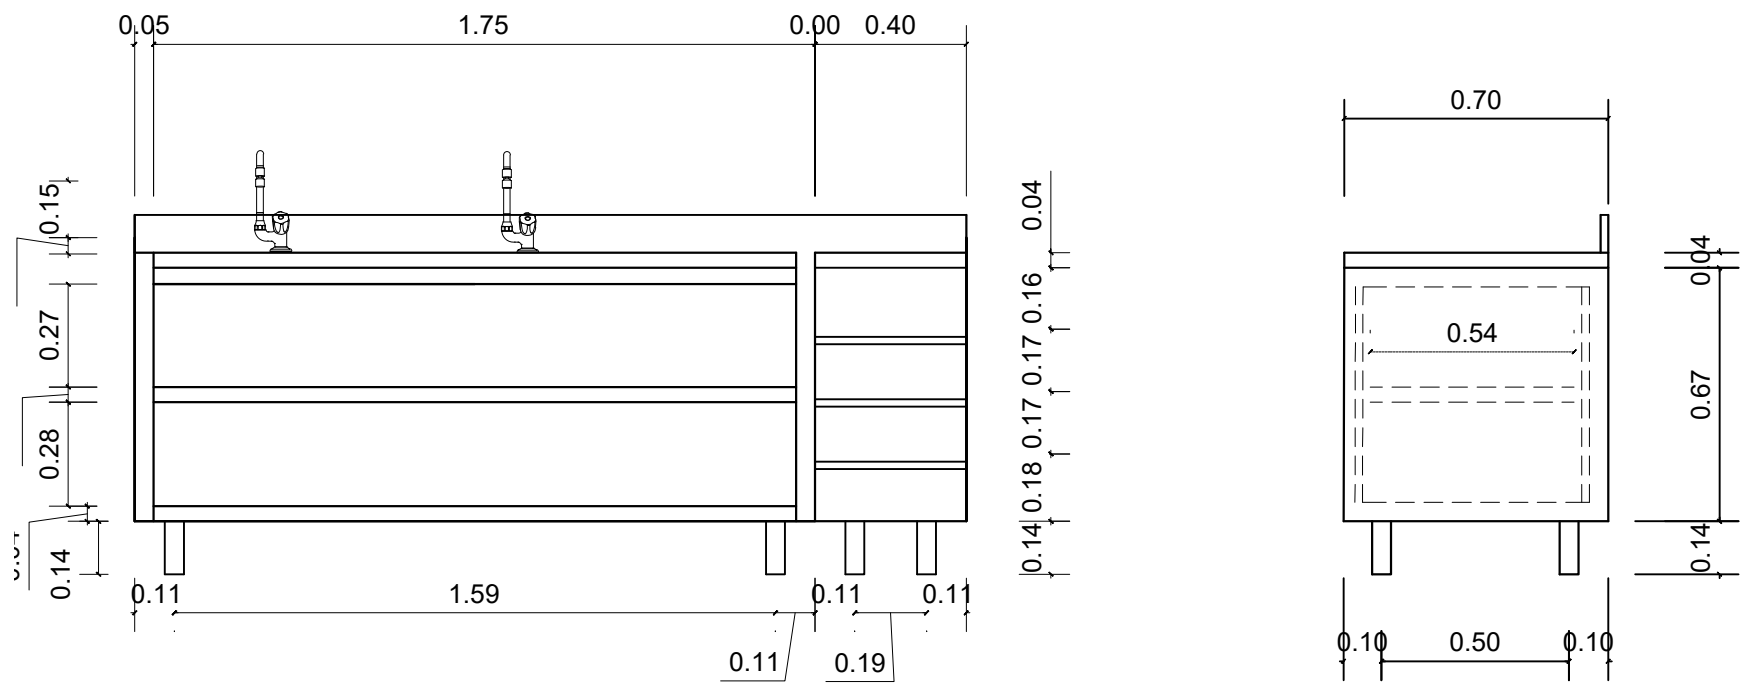


DETALHE BANCADA  
ESC: 1:20

|                                           |  |                          |                      |
|-------------------------------------------|--|--------------------------|----------------------|
| <u>Universidade:</u>                      |  | <u>Curso:</u>            |                      |
| UFG- RG - UAECSA                          |  | Arquitetura e Urbanismo  |                      |
| <u>Docente:</u>                           |  | <u>Disciplina:</u>       |                      |
| Suzete Bessa                              |  | Projeto Arquitetônico IV |                      |
| <u>Discente:</u>                          |  |                          |                      |
| Nathalia Tiago dos Reis                   |  |                          |                      |
| <u>Assunto:</u>                           |  |                          |                      |
| Consultório Odontológico 2 - Detalhamento |  |                          |                      |
| <u>Data:</u>                              |  | <u>Escala:</u>           | <u>Núm. Prancha:</u> |
| 23/12/2020                                |  | Na prancha               | 04/05                |


DETALHAMENTO CONSULTÓRIO ODONTOLÓGICO 2

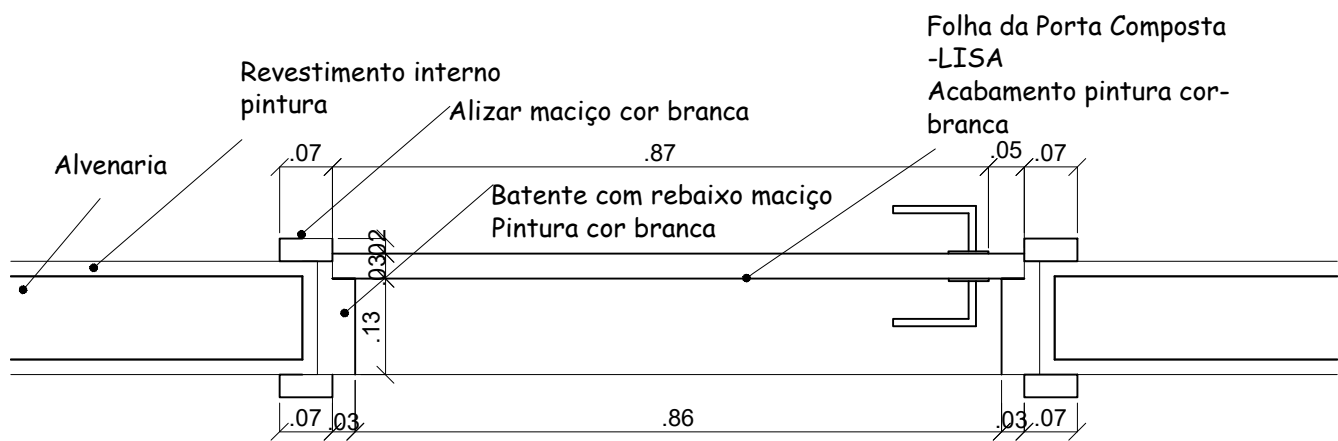


DETALHE PORTA  
ESC: 1:20

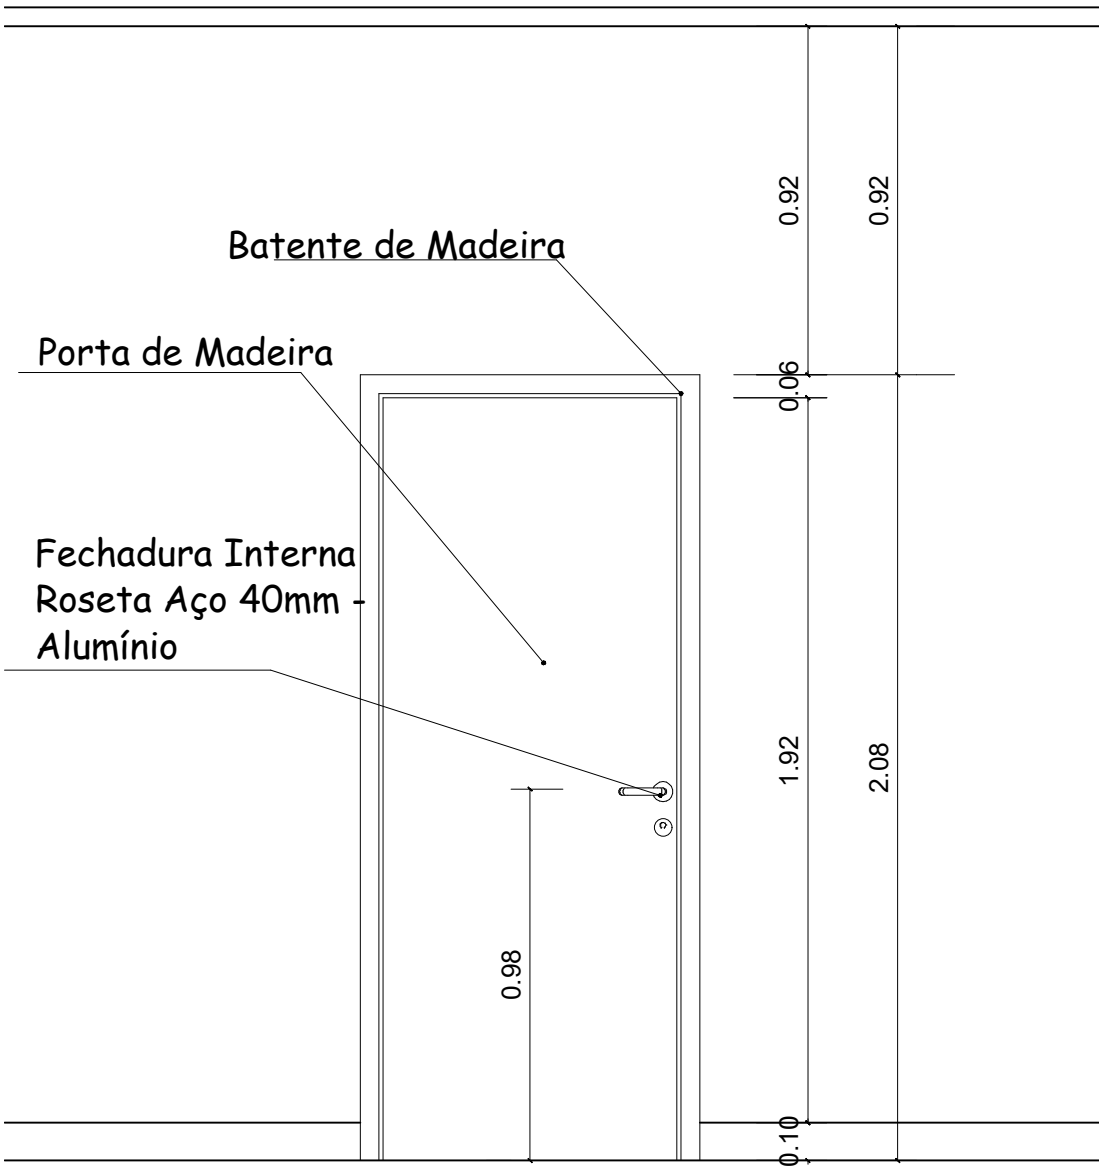

PORTA  
ESC: 1:20

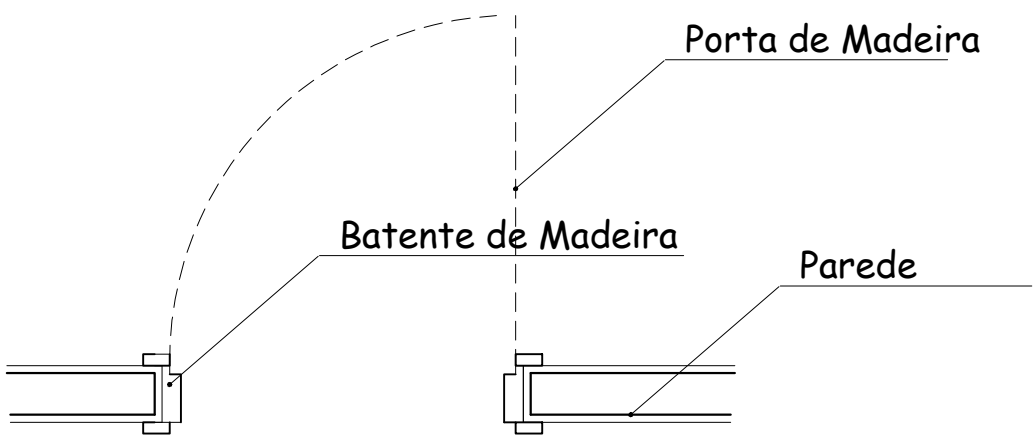


DETALHE PORTA  
ESC: 1:20

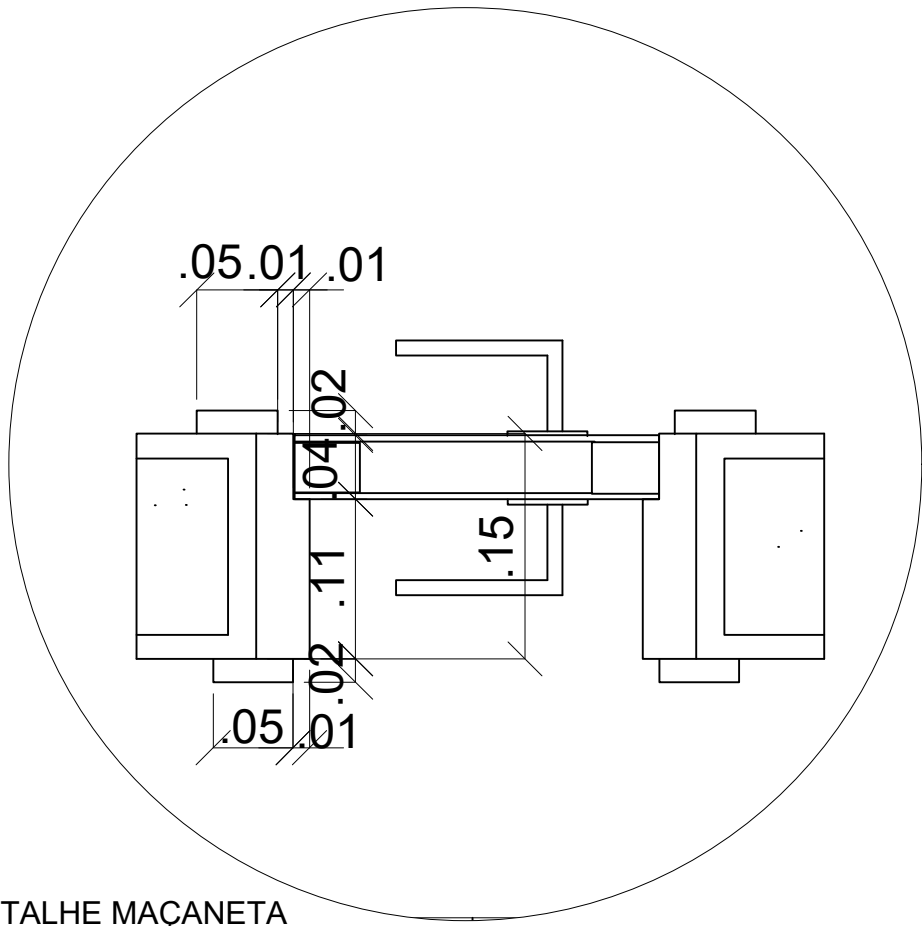


DETALHE MAÇANETA  
ESC: 1:5

|          |                                                      |
|----------|------------------------------------------------------|
| FOLHA    | Compensado Sarrafeado E= 40MM                        |
| FIXAÇÃO  | Dobradiça Afixada                                    |
| MAÇANETA | Fechadura Interna Roseta Aço 40mm MGM Capri Alumínio |
| JAIBRO   | Madeira Maciça Chumbada                              |
| ALIZARES | Madeira Maciça Chumbada - 1,5x5cm                    |
| BATENTE  | Cilíndrico                                           |

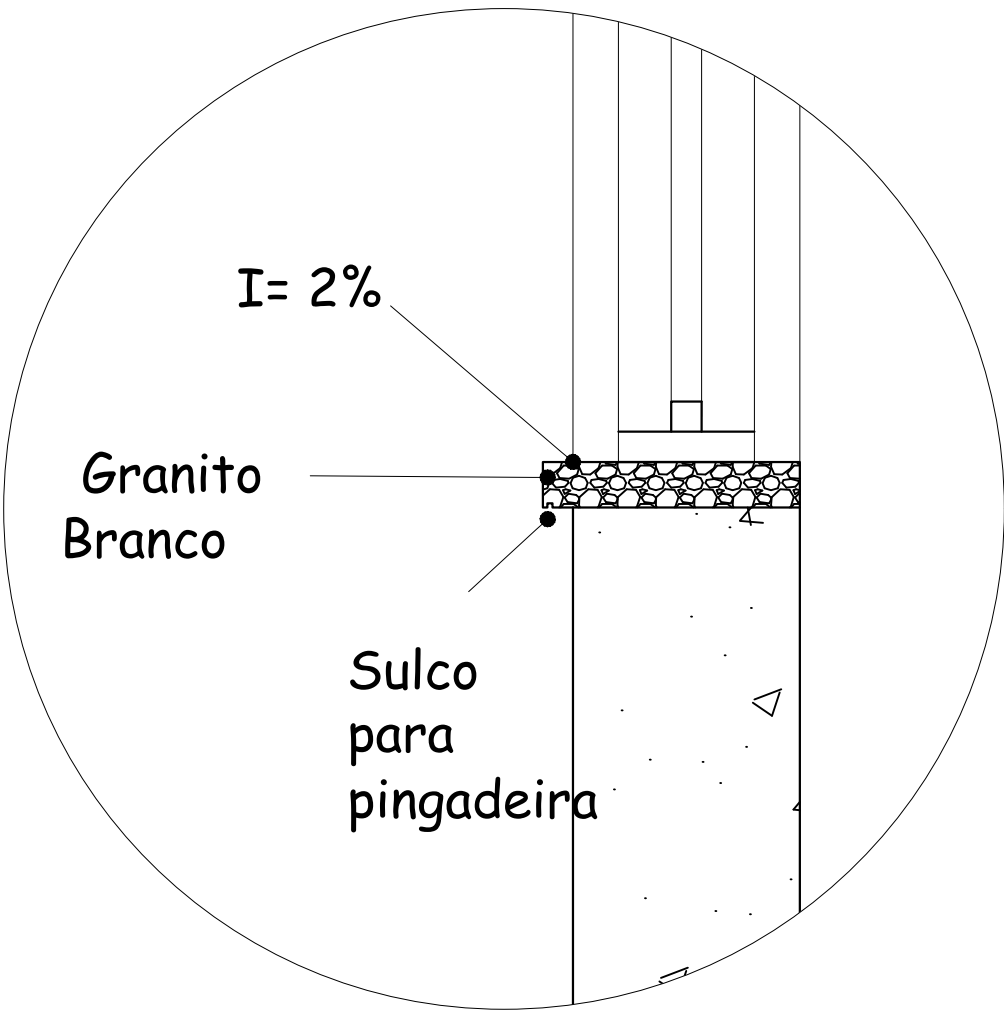

DETALHE JANELA  
ESC: 1:5

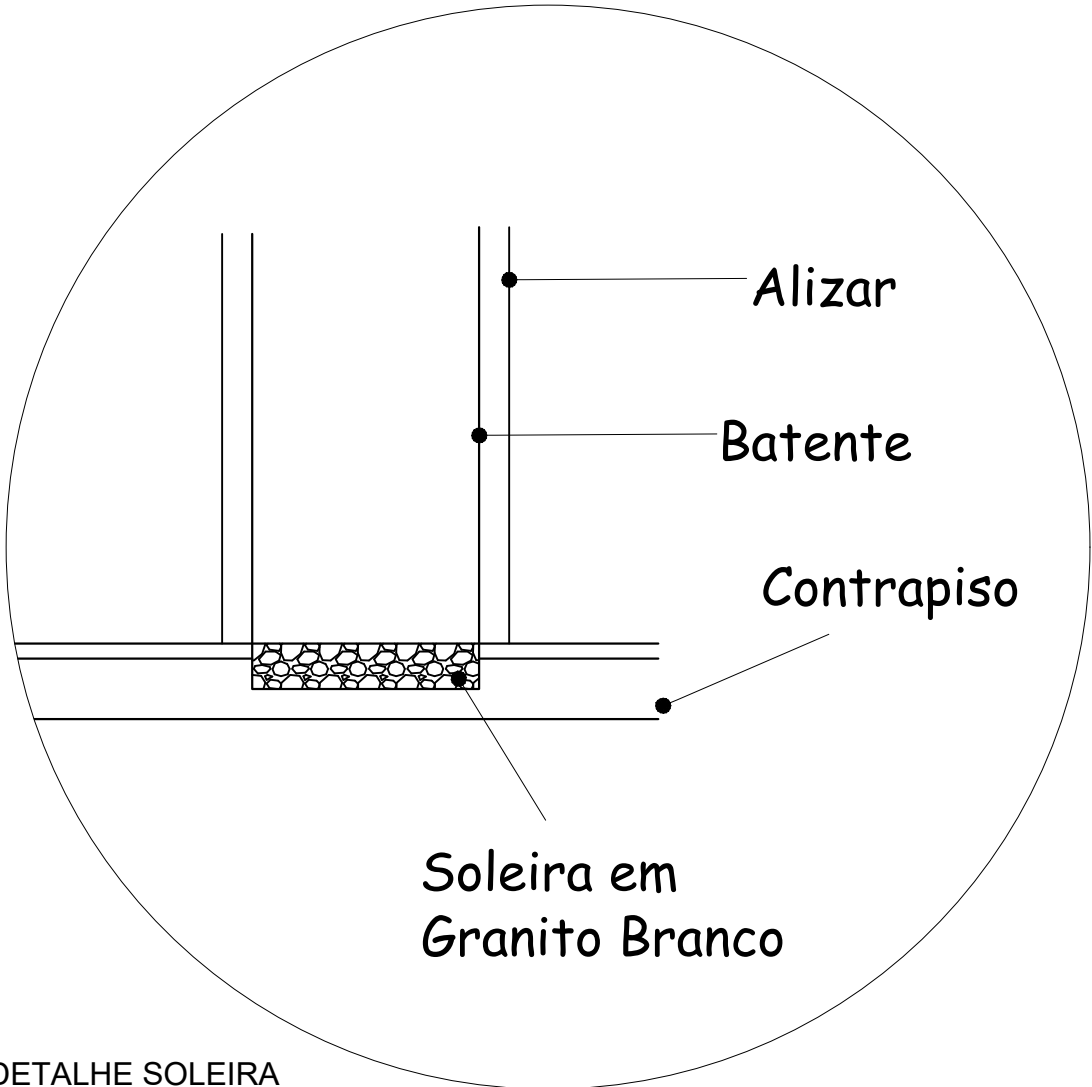

DETALHE SOLEIRA  
ESC: 1:5

|                                           |                          |                      |
|-------------------------------------------|--------------------------|----------------------|
| <u>Universidade:</u>                      | <u>Curso:</u>            |                      |
| UFG- RG - UAECSA                          | Arquitetura e Urbanismo  |                      |
| <u>Docente:</u>                           | <u>Disciplina:</u>       |                      |
| Suzete Bessa                              | Projeto Arquitetônico IV |                      |
| <u>Discente:</u>                          |                          |                      |
| Nathalia Tiago dos Reis                   |                          |                      |
| <u>Assunto:</u>                           |                          |                      |
| Consultório Odontológico 2 - Detalhamento |                          |                      |
| <u>Data:</u>                              | <u>Escala:</u>           | <u>Núm. Prancha:</u> |
| 23/12/2020                                | Na prancha               | 05/05                |