


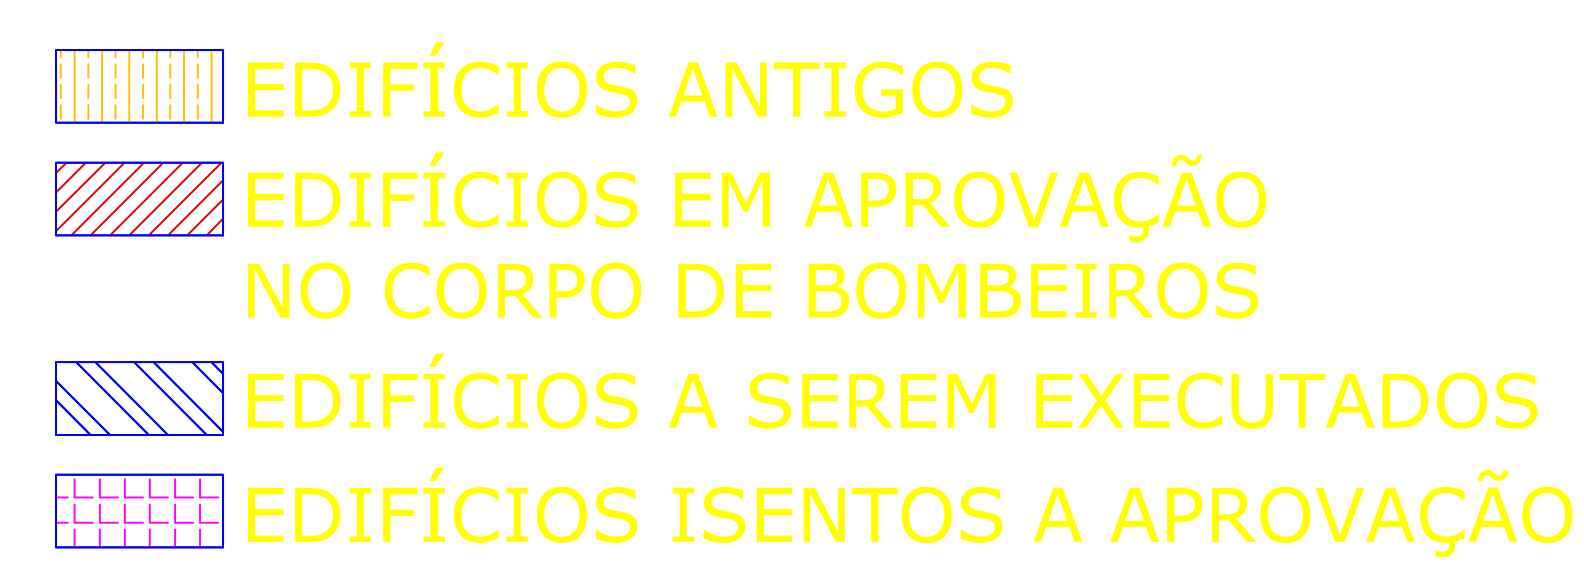

OBSERVAÇÃO:
1- CONFERIR MEDIDAS NO LOCAL.
2- ESTE PROJETO NÃO PODE SER MODIFICADO E/OU ALTERADO SEM A CONSULTA PRÉVIA OU AUTORIZAÇÃO POR ESCRITA DOS AUTORES DO PROJETO SEGUNDA NORMAS DA ABNT.
3- ESTE PROJETO SÓ PODE SER EXECUTADO PARA FINS E LOCAL DEFINIDO (DIREITO AUTORAIS)

