PLANTA - PAVIMENTO TÉRREO
esc: 1 : 100

QUADRO DE ESQUADRIAS - PORTAS POR PAVIMENTO

Código	Largura (m)	Altura (m)	Largura bruta (m)	Altura bruta (m)	Área (m²)	Tipo	Material	Quantidade	Área Total (m²)
TÉRREO (N.O.)									
P1	0,60	2,10	0,66	2,13	1,26 m²	Dobradiça / 1 Folha	Folha de madeira com acabamento em esmalte sintético acetinado na cor sombra verde (cód.: P621 Suvinil ou equivalente) e portais, alizares e perfis metálicos em chapa 16 com acabamento em esmalte sintético acetinado na cor sombra verde (cód.: P621 Suvinil ou equivalente). Três dobradiças e kit fechadura de embutir para alto tráfego com espelho e maçaneta do tipo alavanca em metal cromado	1	1,26 m²
P2	0,90	2,10	0,96	2,13	1,89 m²	Dobradiça / 1 Folha	Folha de madeira com acabamento em esmalte sintético acetinado na cor sombra verde (cód.: P621 Suvinil ou equivalente) e portais, alizares e perfis metálicos em chapa 16 com acabamento em esmalte sintético acetinado na cor sombra verde (cód.: P621 Suvinil ou equivalente). Três dobradiças e kit fechadura de embutir para alto tráfego com espelho e maçaneta do tipo alavanca em metal cromado	15	28,35 m²
P3	0,90	2,10			1,89 m²	Dobradiça / 1 folha	Divisórias Marcetex / Estrutura em alumínio com acabamento em pintura eletrostática fosca na cor preto e vidro duplo incolor laminado e acústico (5mm+5mm com PVB acústico)	7	13,23 m²
P6	0,90	2,10	0,96	2,13	1,89 m²	Dobradiça Acústica / 1 Folha	Folha de madeira com acabamento em esmalte sintético acetinado na cor sombra verde (cód.: P621 Suvinil ou equivalente) e portais, alizares e perfis metálicos em chapa 16 com acabamento em esmalte sintético acetinado na cor sombra verde (cód.: P621 Suvinil ou equivalente). Três dobradiças e kit fechadura de embutir para alto tráfego com espelho e maçaneta do tipo alavanca em metal cromado	1	1,89 m²
P7	1,80	2,10	1,86	2,13	3,78 m²	Dobradiça Acústica / 2 folhas	Folha de madeira com acabamento em esmalte sintético acetinado na cor sombra verde (cód.: P621 Suvinil ou equivalente) e portais, alizares e perfis metálicos em chapa 16 com acabamento em esmalte sintético acetinado na cor sombra verde (cód.: P621 Suvinil ou equivalente). Três dobradiças e kit fechadura de embutir para alto tráfego com espelho e maçaneta do tipo alavanca em metal cromado	4	15,12 m²
P8	0,80	1,80	0,80	1,80	1,44 m²	Dobradiça / 1 folha veneziana cega	Estrutura e folha em alumínio linha 30 com acabamento em pintura eletrostática fosca na cor preto.	12	17,28 m²
P9	1,20	2,10	1,20	2,10	2,52 m²	Dobradiça / 2 folhas venezianas ventiladas	Estrutura e folha em alumínio linha 30 com acabamento em pintura eletrostática fosca na cor preto.	2	5,04 m²
P10	2,00	2,40	2,00	2,40	4,80 m²	Dobradiça / 2 folhas venezianas	Estrutura e folha em alumínio linha 30 com acabamento em pintura eletrostática fosca na cor preto.	2	9,60 m²
P13	0,60	2,10	0,66	2,13	1,26 m²	Deslizante embutida na parede / 1 folha	Folha de madeira com acabamento em esmalte sintético acetinado na cor sombra verde (cód.: P621 Suvinil ou equivalente) e portais, alizares e perfis metálicos em chapa 16 com acabamento em esmalte sintético acetinado na cor sombra verde (cód.: P621 Suvinil	2	2,52 m²
P15	2,45	2,10	2,51	2,13	5,15 m²	Camarão / 4 folhas venezianas	Estrutura e folha em alumínio linha 30 com acabamento em pintura eletrostática fosca na cor preto.	1	5,15 m²
P17	1,80	2,10	1,86	2,13	3,78 m²	Dobradiça Acústica / 2 folhas	Estrutura, folha e alisar em alumínio	1	3,78 m²
P20	0,90	2,10	0,96	2,13	1,89 m²	Dobradiça / 1 folha	Folha de madeira com acabamento em esmalte sintético acetinado na cor sombra verde (cód.: P621 Suvinil ou equivalente) e portais, alizares e perfis metálicos em chapa 16 com acabamento em esmalte sintético acetinado na cor sombra verde (cód.: P621 Suvinil ou equivalente). Três dobradiças e kit fechadura de embutir para alto tráfego com espelho e maçaneta do tipo alavanca em metal cromado. Barra de apoio de 40 cm em aço inox e Chapa metálica resistente a impactos em aço inox.	2	3,78 m²
TÉRREO +0,50M									
P1	0,60	2,10	0,66	2,13	1,26 m²	Dobradiça / 1 Folha	Folha de madeira com acabamento em esmalte sintético acetinado na cor sombra verde (cód.: P621 Suvinil ou equivalente) e portais, alizares e perfis metálicos em chapa 16 com acabamento em esmalte sintético acetinado na cor sombra verde (cód.: P621 Suvinil ou equivalente). Três dobradiças e kit fechadura de embutir para alto tráfego com espelho e maçaneta do tipo alavanca em metal cromado	3	3,78 m²
P2	0,90	2,10	0,96	2,13	1,89 m²	Dobradiça / 1 Folha	Folha de madeira com acabamento em esmalte sintético acetinado na cor sombra verde (cód.: P621 Suvinil ou equivalente) e portais, alizares e perfis metálicos em chapa 16 com acabamento em esmalte sintético acetinado na cor sombra verde (cód.: P621 Suvinil ou equivalente). Três dobradiças e kit fechadura de embutir para alto tráfego com espelho e maçaneta do tipo alavanca em metal cromado	16	30,24 m²
P3	0,90	2,10			1,89 m²	Dobradiça / 1 folha	Divisórias Marcetex / Estrutura em alumínio com acabamento em pintura eletrostática fosca na cor preto e vidro duplo incolor laminado e acústico (5mm+5mm com PVB acústico)	14	26,46 m²
P5	1,80	2,10	1,86	2,13	3,78 m²	Dobradiça corta-fogo / 2 folhas	Chapa metálica de acordo com as normas do Corpo de Bombeiros	1	3,78 m²
P8	0,80	1,80	0,80	1,80	1,44 m²	Dobradiça / 1 folha veneziana cega	Estrutura e folha em alumínio linha 30 com acabamento em pintura eletrostática fosca na cor preto.	4	5,76 m²
P10	2,00	2,40	2,00	2,40	4,80 m²	Dobradiça / 2 folhas venezianas	Estrutura e folha em alumínio linha 30 com acabamento em pintura eletrostática fosca na cor preto.	1	4,80 m²
P11	2,00	2,80	2,06	2,83	5,60 m²	Deslizante / 2 folhas com bandeira fixa	Folha em alumínio com acabamento em pintura eletrostática fosca na cor preto e vidro 8mm temperado. Estrutura e caixilhos em alumínio linha gold com acabamento em pintura eletrostática fosca na cor preto. Fecho tipo fechadura.	1	5,60 m²
P14	2,00	2,00	2,00	2,00	4,00 m²	Dobradiça / 2 folhas venezianas	Estrutura e folha em alumínio linha 30 com acabamento em pintura eletrostática fosca na cor preto.	1	4,00 m²
P16	1,60	2,10	1,60	2,10	3,36 m²	Dobradiça / 2 folhas venezianas	Estrutura e folha em alumínio linha 30 com acabamento em pintura eletrostática fosca na cor preto.	1	3,36 m²
P18	1,20	2,10	1,26	2,13	2,52 m²	Dobradiça / 2 Folhas	Folha de madeira com acabamento em esmalte sintético acetinado na cor sombra verde (cód.: P621 Suvinil ou equivalente) e portais, alizares e perfis metálicos em chapa 16 com acabamento em esmalte sintético acetinado na cor sombra verde (cód.: P621 Suvinil ou equivalente). Três dobradiças e kit fechadura de embutir para alto tráfego com espelho e maçaneta do tipo alavanca em metal cromado	1	2,52 m²
P19	1,02	2,10			2,13 m²	Dobradiça / 1 folha	Divisórias Marcetex / Estrutura em alumínio com acabamento em pintura eletrostática fosca na cor preto e vidro duplo incolor laminado e acústico (5mm+5mm com PVB acústico)	2	4,26 m²
P20	0,90	2,10	0,96	2,13	1,89 m²	Dobradiça / 1 folha	Folha de madeira com acabamento em esmalte sintético acetinado na cor sombra verde (cód.: P621 Suvinil ou equivalente) e portais, alizares e perfis metálicos em chapa 16 com acabamento em esmalte sintético acetinado na cor sombra verde (cód.: P621 Suvinil ou equivalente). Três dobradiças e kit fechadura de embutir para alto tráfego com espelho e maçaneta do tipo alavanca em metal cromado. Barra de apoio de 40 cm em aço inox e Chapa metálica resistente a impactos em aço inox.	3	5,67 m²
PAVIMENTO 1									
P1	0,60	2,10	0,66	2,13	1,26 m²	Dobradiça / 1 Folha	Folha de madeira com acabamento em esmalte sintético acetinado na cor sombra verde (cód.: P621 Suvinil ou equivalente) e portais, alizares e perfis metálicos em chapa 16 com acabamento em esmalte sintético acetinado na cor sombra verde (cód.: P621 Suvinil ou equivalente). Três dobradiças e kit fechadura de embutir para alto tráfego com espelho e maçaneta do tipo alavanca em metal cromado	4	5,04 m²
P2	0,90	2,10	0,96	2,13	1,89 m²	Dobradiça / 1 Folha	Folha de madeira com acabamento em esmalte sintético acetinado na cor sombra verde (cód.: P621 Suvinil ou equivalente) e portais, alizares e perfis metálicos em chapa 16 com acabamento em esmalte sintético acetinado na cor sombra verde (cód.: P621 Suvinil ou equivalente). Três dobradiças e kit fechadura de embutir para alto tráfego com espelho e maçaneta do tipo alavanca em metal cromado	19	35,91 m²
P4	1,00	2,10	1,06	2,13	2,10 m²	Dobradiça corta-fogo / 1 Folha	Chapa metálica de acordo com as normas do Corpo de Bombeiros	4	8,40 m²
P5	1,80	2,10	1,86	2,13	3,78 m²	Dobradiça corta-fogo / 2 folhas	Chapa metálica de acordo com as normas do Corpo de Bombeiros	2	7,56 m²
P8	0,80	1,80	0,80	1,80	1,44 m²	Dobradiça / 1 folha veneziana cega	Estrutura e folha em alumínio linha 30 com acabamento em pintura eletrostática fosca na cor preto.	16	23,04 m²
P12	9,00	2,80	9,06	2,83	25,20 m²	Deslizante / 8 folhas com bandeiras fixas	Folha em alumínio com acabamento em pintura eletrostática fosca na cor preto e vidro 8mm temperado. Estrutura e caixilhos em alumínio linha gold com acabamento em pintura eletrostática fosca na cor preto. Fecho tipo fechadura.	1	25,20 m²
P13	0,60	2,10	0,66	2,13	1,26 m²	Deslizante embutida na parede / 1 folha	Folha de madeira com acabamento em esmalte sintético acetinado na cor sombra verde (cód.: P621 Suvinil ou equivalente) e portais, alizares e perfis metálicos em chapa 16 com acabamento em esmalte sintético acetinado na cor sombra verde (cód.: P621 Suvinil	3	3,78 m²
P18	1,20	2,10	1,26	2,13	2,52 m²	Dobradiça / 2 Folhas	Folha de madeira com acabamento em esmalte sintético acetinado na cor sombra verde (cód.: P621 Suvinil ou equivalente) e portais, alizares e perfis metálicos em chapa 16 com acabamento em esmalte sintético acetinado na cor sombra verde (cód.: P621 Suvinil ou equivalente). Três dobradiças e kit fechadura de embutir para alto tráfego com espelho e maçaneta do tipo alavanca em metal cromado	1	2,52 m²
P20	0,90	2,10	0,96	2,13	1,89 m²	Dobradiça / 1 folha	Folha de madeira com acabamento em esmalte sintético acetinado na cor sombra verde (cód.: P621 Suvinil ou equivalente) e portais, alizares e perfis metálicos em chapa 16 com acabamento em esmalte sintético acetinado na cor sombra verde (cód.: P621 Suvinil ou equivalente). Três dobradiças e kit fechadura de embutir para alto tráfego com espelho e maçaneta do tipo alavanca em metal cromado. Barra de apoio de 40 cm em aço inox e Chapa metálica resistente a impactos em aço inox.	3	5,67 m²
PAVIMENTO 2									
P1	0,60	2,10	0,66	2,13	1,26 m²	Dobradiça / 1 Folha	Folha de madeira com acabamento em esmalte sintético acetinado na cor sombra verde (cód.: P621 Suvinil ou equivalente) e portais, alizares e perfis metálicos em chapa 16 com acabamento em esmalte sintético acetinado na cor sombra verde (cód.: P621 Suvinil ou equivalente). Três dobradiças e kit fechadura de embutir para alto tráfego com espelho e maçaneta do tipo alavanca em metal cromado	4	5,04 m²
P2	0,90	2,10	0,96	2,13	1,89 m²	Dobradiça / 1 Folha	Folha de madeira com acabamento em esmalte sintético acetinado na cor sombra verde (cód.: P621 Suvinil ou equivalente) e portais, alizares e perfis metálicos em chapa 16 com acabamento em esmalte sintético acetinado na cor sombra verde (cód.: P621 Suvinil ou equivalente). Três dobradiças e kit fechadura de embutir para alto tráfego com espelho e maçaneta do tipo alavanca em metal cromado	19	35,91 m²
P4	1,00	2,10	1,06	2,13	2,10 m²	Dobradiça corta-fogo / 1 Folha	Chapa metálica de acordo com as normas do Corpo de Bombeiros	4	8,40 m²
P5	1,80	2,10	1,86	2,13	3,78 m²	Dobradiça corta-fogo / 2 folhas	Chapa metálica de acordo com as normas do Corpo de Bombeiros	2	7,56 m²
P8	0,80	1,80	0,80	1,80	1,44 m²	Dobradiça / 1 folha veneziana cega	Estrutura e folha em alumínio linha 30 com acabamento em pintura eletrostática fosca na cor preto.	16	23,04 m²
P13	0,60	2,10	0,66	2,13	1,26 m²	Deslizante embutida na parede / 1 folha	Folha de madeira com acabamento em esmalte sintético acetinado na cor sombra verde (cód.: P621 Suvinil ou equivalente) e portais, alizares e perfis metálicos em chapa 16 com acabamento em esmalte sintético acetinado na cor sombra verde (cód.: P621 Suvinil	5	6,30 m²
P18	1,20	2,10	1,26	2,13	2,52 m²	Dobradiça / 2 Folhas	Folha de madeira com acabamento em esmalte sintético acetinado na cor sombra verde (cód.: P621 Suvinil ou equivalente) e portais, alizares e perfis metálicos em chapa 16 com acabamento em esmalte sintético acetinado na cor sombra verde (cód.: P621 Suvinil ou equivalente). Três dobradiças e kit fechadura de embutir para alto tráfego com espelho e maçaneta do tipo alavanca em metal cromado	1	2,52 m²
P20	0,90	2,10	0,96	2,13	1,89 m²	Dobradiça / 1 folha	Folha de madeira com acabamento em esmalte sintético acetinado na cor sombra verde (cód.: P621 Suvinil ou equivalente) e portais, alizares e perfis metálicos em chapa 16 com acabamento em esmalte sintético acetinado na cor sombra verde (cód.: P621 Suvinil ou equivalente). Três dobradiças e kit fechadura de embutir para alto tráfego com espelho e maçaneta do tipo alavanca em metal cromado. Barra de apoio de 40 cm em aço inox e Chapa metálica resistente a impactos em aço inox.	3	5,67 m²

QUADRO DE ESQUADRIAS - JANELAS POR PAVIMENTO

Código	Largura (m)	Altura (m)	Largura bruta (m)	Altura bruta (m)	Peitoril (m)	Área (m²)	Tipo	Descrição	Quantidade	Área Total (m²)
TÉRREO (N.O.)										
J2	1,50	1,70	1,56	1,76	1,10	2,55 m²	Deslizante / 2 folhas com bandeiras fixas	Folha em alumínio com acabamento em pintura eletrostática fosca na cor preto e vidro 6mm temperado. Estrutura e caixilhos em alumínio linha gold com acabamento em pintura eletrostática fosca na cor preto. Fecho concha com trava e roldanas duplas (ROL 439) 80kg/folha ou superior.	3	7,65 m²
J4	3,00	1,70	3,06	1,76	1,10	5,10 m²	Deslizante / 3 folhas com bandeiras fixas	Folha em alumínio com acabamento em pintura eletrostática fosca na cor preto e vidro 6mm temperado. Estrutura e caixilhos em alumínio linha gold com acabamento em pintura eletrostática fosca na cor preto. Fecho concha com trava e roldanas duplas (ROL 439) 80kg/folha ou superior.	4	20,40 m²
J10	1,90	2,80	1,96	2,86	0,00	5,32 m²	Máximo ar / 6 folhas, sendo 2 fixas	Folha em alumínio com acabamento em pintura eletrostática fosca na cor preto, vidro 6mm temperado e vidro 6mm laminado (a depender da folha, conforme detalhamento de esquadrias) . Estrutura e caixilhos em alumínio linha gold com acabamento em pintura eletrostática fosca na cor preto. Fecho concha com trava e roldanas duplas (ROL 439) 80kg/folha ou superior.	1	5,32 m²
J14	3,85	0,60	3,91	0,66	1,90	2,31 m²	Máximo ar / 4 folhas	Folha em alumínio com acabamento em pintura eletrostática fosca na cor preto e vidro 6mm temperado. Estrutura e caixilhos em alumínio linha gold com acabamento em pintura eletrostática fosca na cor preto. Fecho concha com trava e roldanas duplas (ROL 439) 80kg/folha ou superior.	2	4,62 m²
J16	4,30	3,30	4,36	3,36	0,00	14,19 m²	Máximo ar / 15 folhas, sendo 5 fixas	Folha em alumínio com acabamento em pintura eletrostática fosca na cor preto, vidro 6mm temperado e vidro 6mm laminado (a depender da folha, conforme detalhamento de esquadrias) . Estrutura e caixilhos em alumínio linha gold com acabamento em pintura eletrostática fosca na cor preto. Fecho concha com trava e roldanas duplas (ROL 439) 80kg/folha ou superior.	2	28,38 m²
J19	2,00	1,40	2,06	1,46	1,00	2,80 m²	Fixa Acústica / 1 folha	Folha em alumínio com acabamento em pintura eletrostática fosca na cor preto e vidro 6mm temperado. Estrutura e caixilhos em alumínio linha gold com acabamento em pintura eletrostática fosca na cor preto. Fecho concha com trava e roldanas duplas (ROL 439) 80kg/folha ou superior.	1	2,80 m²
J21	4,30	3,30	4,36	3,36	0,00	14,19 m²	Fixa / 15 folhas	Folha em alumínio com acabamento em pintura eletrostática fosca na cor preto, vidro 6mm temperado e vidro 6mm laminado (a depender da folha, conforme detalhamento de esquadrias) . Estrutura e caixilhos em alumínio linha gold com acabamento em pintura eletrostática fosca na cor preto. Fecho concha com trava e roldanas duplas (ROL 439) 80kg/folha ou superior.	1	14,19 m²
J23	2,00	0,50	2,06	0,56	1,90	1,00 m²	Veneziana ventilada fixa com travessa / 2 folhas	Estrutura e folha em alumínio linha 30 com acabamento em pintura eletrostática fosca na cor preto.	1	1,00 m²
J24	2,00	1,00	2,06	1,06	1,40	2,00 m²	Veneziana ventilada fixa com travessa / 2 folhas	Estrutura e folha em alumínio linha 30 com acabamento em pintura eletrostática fosca na cor preto.	1	2,00 m²
J25	0,50	0,50	0,56	0,56	0,00	0,25 m²	Veneziana ventilada fixa com travessa / 1 folha	Estrutura e folha em alumínio linha 30 com acabamento em pintura eletrostática fosca na cor preto.	2	0,50 m²
J26	1,50	2,00	1,56	2,06	1,10	3,00 m²	Deslizante / 2 folhas com bandeiras fixas	Folha em alumínio com acabamento em pintura eletrostática fosca na cor preto e vidro 6mm temperado. Estrutura e caixilhos em alumínio linha gold com acabamento em pintura eletrostática fosca na cor preto. Fecho concha com trava e roldanas duplas (ROL 439) 80kg/folha ou superior.	3	9,00 m²
TÉRREO +0,50M										
J1	1,50	1,50	1,56	1,56	1,10	2,25 m²	Deslizante / 2 folhas	Folha em alumínio com acabamento em pintura eletrostática fosca na cor preto e vidro 6mm temperado. Estrutura e caixilhos em alumínio linha gold com acabamento em pintura eletrostática fosca na cor preto. Fecho concha com trava e roldanas duplas (ROL 439) 80kg/folha ou superior.	1	2,25 m²
J2	1,50	1,70	1,56	1,76	1,10	2,55 m²	Deslizante / 2 folhas com bandeiras fixas	Folha em alumínio com acabamento em pintura eletrostática fosca na cor preto e vidro 6mm temperado. Estrutura e caixilhos em alumínio linha gold com acabamento em pintura eletrostática fosca na cor preto. Fecho concha com trava e roldanas duplas (ROL 439) 80kg/folha ou superior.	2	5,10 m²
J3	2,00	1,70	2,06	1,76	1,10	3,40 m²	Deslizante / 2 folhas com bandeiras fixas	Folha em alumínio com acabamento em pintura eletrostática fosca na cor preto e vidro 6mm temperado. Estrutura e caixilhos em alumínio linha gold com acabamento em pintura eletrostática fosca na cor preto. Fecho concha com trava e roldanas duplas (ROL 439) 80kg/folha ou superior.	17	57,80 m²
J4	3,00	1,70	3,06	1,76	1,10	5,10 m²	Deslizante / 3 folhas com bandeiras fixas	Folha em alumínio com acabamento em pintura eletrostática fosca na cor preto e vidro 6mm temperado. Estrutura e caixilhos em alumínio linha gold com acabamento em pintura eletrostática fosca na cor preto. Fecho concha com trava e roldanas duplas (ROL 439) 80kg/folha ou superior.	7	35,70 m²
J6	6,00	1,70	6,06	1,76	1,10	10,20 m²	Deslizante / 7 folhas com bandeiras fixas	Folha em alumínio com acabamento em pintura eletrostática fosca na cor preto e vidro 6mm temperado. Estrutura e caixilhos em alumínio linha gold com acabamento em pintura eletrostática fosca na cor preto. Fecho concha com trava e roldanas duplas (ROL 439) 80kg/folha ou superior.	1	10,20 m²
J7	0,90	0,80	0,96	0,86	1,70	0,72 m²	Máximo ar / 1 folha	Folha em alumínio com acabamento em pintura eletrostática fosca na cor preto e vidro 6mm temperado. Estrutura e caixilhos em alumínio linha gold com acabamento em pintura eletrostática fosca na cor preto. Fecho concha com trava e roldanas duplas (ROL 439) 80kg/folha ou superior.	2	1,44 m²
J8	1,20	2,80	1,26	2,86	0,00	3,36 m²	Máximo ar / 3 folhas, sendo 1 fixa	Folha em alumínio com acabamento em pintura eletrostática fosca na cor preto, vidro 6mm temperado e vidro 6mm laminado (a depender da folha, conforme detalhamento de esquadrias) . Estrutura e caixilhos em alumínio linha gold com acabamento em pintura eletrostática fosca na cor preto. Fecho concha com trava e roldanas duplas (ROL 439) 80kg/folha ou superior.	1	3,36 m²
J9	1,50	0,60	1,56	0,66	1,90	0,90 m²	Máximo ar - 2 folhas	Folha em alumínio com acabamento em pintura eletrostática fosca na cor preto e vidro 6mm temperado. Estrutura e caixilhos em alumínio linha gold com acabamento em pintura eletrostática fosca na cor preto. Fecho concha com trava e roldanas duplas (ROL 439) 80kg/folha ou superior.	2	1,80 m²
J12	2,90	2,60	2,96	2,66	0,00	7,54 m²	Máximo ar / 9 folhas, sendo 3 fixas	Folha em alumínio com acabamento em pintura eletrostática fosca na cor preto, vidro 6mm temperado e vidro 6mm laminado (a depender da folha, conforme detalhamento de esquadrias) . Estrutura e caixilhos em alumínio linha gold com acabamento em pintura eletrostática fosca na cor preto. Fecho concha com trava e roldanas duplas (ROL 439) 80kg/folha ou superior.	1	7,54 m²
J17	5,00	0,90	5,06	0,96	1,70	4,50 m²	Máximo ar / 7 folhas	Folha em alumínio com acabamento em pintura eletrostática fosca na cor preto e vidro 6mm temperado. Estrutura e caixilhos em alumínio linha gold com acabamento em pintura eletrostática fosca na cor preto. Fecho concha com trava e roldanas duplas (ROL 439) 80kg/folha ou superior.	3	13,50 m²
J27	1,30	0,30	1,36	0,36	1,80	0,39 m²	Máximo ar / 2 folhas	Folha em alumínio com acabamento em pintura eletrostática fosca na cor preto e vidro 6mm temperado. Estrutura e caixilhos em alumínio linha gold com acabamento em pintura eletrostática fosca na cor preto. Fecho concha com trava e roldanas duplas (ROL 439) 80kg/folha ou superior.	1	0,39 m²
J28	1,30	1,00	1,36	1,06	1,10	1,30 m²	Veneziana ventilada fixa com travessa / 2 folhas	Estrutura e folha em alumínio linha 30 com acabamento em pintura eletrostática fosca na cor preto.	1	1,30 m²
J29	1,70	0,60	1,76	0,66	1,90	1,02 m²	Veneziana ventilada fixa com travessa / 2 folhas	Estrutura e folha em alumínio linha 30 com acabamento em pintura eletrostática fosca na cor preto.	1	1,02 m²
PAVIMENTO 1										
J5	4,00	1,70	4,06	1,76	1,10	6,80 m²	Deslizante / 5 folhas com bandeiras fixas	Folha em alumínio com acabamento em pintura eletrostática fosca na cor preto e vidro 6mm temperado. Estrutura e caixilhos em alumínio linha gold com acabamento em pintura eletrostática fosca na cor preto. Fecho concha com trava e roldanas duplas (ROL 439) 80kg/folha ou superior.	31	210,80 m²
J6	6,00	1,70	6,06	1,76	1,10	10,20 m²	Deslizante / 7 folhas com bandeiras fixas	Folha em alumínio com acabamento em pintura eletrostática fosca na cor preto e vidro 6mm temperado. Estrutura e caixilhos em alumínio linha gold com acabamento em pintura eletrostática fosca na cor preto. Fecho concha com trava e roldanas duplas (ROL 439) 80kg/folha ou superior.	1	10,20 m²
J9	1,50	0,60	1,56	0,66	1,90	0,90 m²	Máximo ar - 2 folhas	Folha em alumínio com acabamento em pintura eletrostática fosca na cor preto e vidro 6mm temperado. Estrutura e caixilhos em alumínio linha gold com acabamento em pintura eletrostática fosca na cor preto. Fecho concha com trava e roldanas duplas (ROL 439) 80kg/folha ou superior.	2	1,80 m²
J10	1,90	2,80	1,96	2,86	0,00	5,32 m²	Máximo ar / 6 folhas, sendo 2 fixas	Folha em alumínio com acabamento em pintura eletrostática fosca na cor preto, vidro 6mm temperado e vidro 6mm laminado (a depender da folha, conforme detalhamento de esquadrias) . Estrutura e caixilhos em alumínio linha gold com acabamento em pintura eletrostática fosca na cor preto. Fecho concha com trava e roldanas duplas (ROL 439) 80kg/folha ou superior.	1	5,32 m²
J11	2,20	2,80	2,26	2,86	0,00	6,16 m²	Máximo ar / 6 folhas, sendo 2 fixas	Folha em alumínio com acabamento em pintura eletrostática fosca na cor preto, vidro 6mm temperado e vidro 6mm laminado (a depender da folha, conforme detalhamento de esquadrias) . Estrutura e caixilhos em alumínio linha gold com acabamento em pintura eletrostática fosca na cor preto. Fecho concha com trava e roldanas duplas (ROL 439) 80kg/folha ou superior.	1	6,16 m²
J13	2,90	2,80	2,96	2,86	0,00	8,12 m²	Máximo ar / 9 folhas, sendo 3 fixas	Folha em alumínio com acabamento em pintura eletrostática fosca na cor preto, vidro 6mm temperado e vidro 6mm laminado (a depender da folha, conforme detalhamento de esquadrias) . Estrutura e caixilhos em alumínio linha gold com acabamento em pintura eletrostática fosca na cor preto. Fecho concha com trava e roldanas duplas (ROL 439) 80kg/folha ou superior.	1	8,12 m²
J14	3,85	0,60	3,91	0,66	1,90	2,31 m²	Máximo ar / 4 folhas	Folha em alumínio com acabamento em pintura eletrostática fosca na cor preto e vidro 6mm temperado. Estrutura e caixilhos em alumínio linha gold com acabamento em pintura eletrostática fosca na cor preto. Fecho concha com trava e roldanas duplas (ROL 439) 80kg/folha ou superior.	2	4,62 m²
J15	4,30	2,80	4,36	2,86	0,00	12,04 m²	Máximo ar / 15 folhas, sendo 5 fixas	Folha em alumínio com acabamento em pintura eletrostática fosca na cor preto, vidro 6mm temperado e vidro 6mm laminado (a depender da folha, conforme detalhamento de esquadrias) . Estrutura e caixilhos em alumínio linha gold com acabamento em pintura eletrostática fosca na cor preto. Fecho concha com trava e roldanas duplas (ROL 439) 80kg/folha ou superior.	2	24,08 m²
J18	7,00	0,80	7,06	0,86	2,00	5,60 m²	Máximo ar / 9 folhas	Folha em alumínio com acabamento em pintura eletrostática fosca na cor preto e vidro 6mm temperado. Estrutura e caixilhos em alumínio linha gold com acabamento em pintura eletrostática fosca na cor preto. Fecho concha com trava e roldanas duplas (ROL 439) 80kg/folha ou superior.	10	56,00 m²
J20	4,30	2,80	4,36	2,86	0,00	12,04 m²	Fixa / 15 folhas	Folha em alumínio com acabamento em pintura eletrostática fosca na cor preto, vidro 6mm temperado e vidro 6mm laminado (a depender da folha, conforme detalhamento de esquadrias) . Estrutura e caixilhos em alumínio linha gold com acabamento em pintura eletrostática fosca na cor preto. Fecho concha com trava e roldanas duplas (ROL 439) 80kg/folha ou superior.	1	12,04 m²
PAVIMENTO 2										
J5	4,00	1,70	4,06	1,76	1,10	6,80 m²	Deslizante / 5 folhas com bandeiras fixas	Folha em alumínio com acabamento em pintura eletrostática fosca na cor preto e vidro 6mm temperado. Estrutura e caixilhos em alumínio linha gold com acabamento em pintura eletrostática fosca na cor preto. Fecho concha com trava e roldanas duplas (ROL 439) 80kg/folha ou superior.	31	210,80 m²
J6	6,00	1,70	6,06	1,76	1,10	10,20 m²	Deslizante / 7 folhas com bandeiras fixas	Folha em alumínio com acabamento em pintura eletrostática fosca na cor preto e vidro 6mm temperado. Estrutura e caixilhos em alumínio linha gold com acabamento em pintura eletrostática fosca na cor preto. Fecho concha com trava e roldanas duplas (ROL 439) 80kg/folha ou superior.	1	10,20 m²
J9	1,50	0,60	1,56	0,66	1,90	0,90 m²	Máximo ar - 2 folhas	Folha em alumínio com acabamento em pintura eletrostática fosca na cor preto e vidro 6mm temperado. Estrutura e caixilhos em alumínio linha gold com acabamento em pintura eletrostática fosca na cor preto. Fecho concha com trava e roldanas duplas (ROL 439) 80kg/folha ou superior.	2	1,80 m²
J10	1,90	2,80	1,96	2,86	0,00	5,32 m²	Máximo ar / 6 folhas, sendo 2 fixas	Folha em alumínio com acabamento em pintura eletrostática fosca na cor preto, vidro 6mm temperado e vidro 6mm laminado (a depender da folha, conforme detalhamento de esquadrias) . Estrutura e caixilhos em alumínio linha gold com acabamento em pintura eletrostática fosca na cor preto. Fecho concha com trava e roldanas duplas (ROL 439) 80kg/folha ou superior.	1	5,32 m²
J11	2,20	2,80	2,26	2,86	0,00	6,16 m²	Máximo ar / 6 folhas, sendo 2 fixas	Folha em alumínio com acabamento em pintura eletrostática fosca na cor preto, vidro 6mm temperado e vidro 6mm laminado (a depender da folha, conforme detalhamento de esquadrias) . Estrutura e caixilhos em alumínio linha gold com acabamento em pintura eletrostática fosca na cor preto. Fecho concha com trava e roldanas duplas (ROL 439) 80kg/folha ou superior.	1	6,16 m²
J13	2,90	2,80	2,96	2,86	0,00	8,12 m²	Máximo ar / 9 folhas, sendo 3 fixas	Folha em alumínio com acabamento em pintura eletrostática fosca na cor preto, vidro 6mm temperado e vidro 6mm laminado (a depender da folha, conforme detalhamento de esquadrias) . Estrutura e caixilhos em alumínio linha gold com acabamento em pintura eletrostática fosca na cor preto. Fecho concha com trava e roldanas duplas (ROL 439) 80kg/folha ou superior.	1	8,12 m²
J14	3,85	0,60	3,91	0,66	1,90	2,31 m²	Máximo ar / 4 folhas	Folha em alumínio com acabamento em pintura eletrostática fosca na cor preto e vidro 6mm temperado. Estrutura e caixilhos em alumínio linha gold com acabamento em pintura eletrostática fosca na cor preto. Fecho concha com trava e roldanas duplas (ROL 439) 80kg/folha ou superior.	2	4,62 m²
J15	4,30	2,80	4,36	2,86	0,00	12,04 m²	Máximo ar / 15 folhas, sendo 5 fixas	Folha em alumínio com acabamento em pintura eletrostática fosca na cor preto, vidro 6mm temperado e vidro 6mm laminado (a depender da folha, conforme detalhamento de esquadrias) . Estrutura e caixilhos em alumínio linha gold com acabamento em pintura eletrostática fosca na cor preto. Fecho concha com trava e roldanas duplas (ROL 439) 80kg/folha ou superior.	2	24,08 m²
J18	7,00	0,80	7,06	0,86	2,00	5,60 m²	Máximo ar / 9 folhas	Folha em alumínio com acabamento em pintura eletrostática fosca na cor preto e vidro 6mm temperado. Estrutura e caixilhos em alumínio linha gold com acabamento em pintura eletrostática fosca na cor preto. Fecho concha com trava e roldanas duplas (ROL 439) 80kg/folha ou superior.	10	56,00 m²
J20	4,30	2,80	4,36	2,86	0,00	12,04 m²	Fixa / 15 folhas	Folha em alumínio com acabamento em pintura eletrostática fosca na cor preto, vidro 6mm temperado e vidro 6mm laminado (a depender da folha, conforme detalhamento de esquadrias) . Estrutura e caixilhos em alumínio linha gold com acabamento em pintura eletrostática fosca na cor preto. Fecho concha com trava e roldanas duplas (ROL 439) 80kg/folha ou superior.	1	12,04 m²
J22	9,00	2,80	9,06	2,86	0,00	25,20 m²	Fixa / 24 folhas	Folha em alumínio com acabamento em pintura eletrostática fosca na cor preto, vidro 6mm temperado e vidro 6mm laminado (a depender da folha, conforme detalhamento de esquadrias) . Estrutura e caixilhos em alumínio linha gold com acabamento em pintura eletrostática fosca na cor preto. Fecho concha com trava e roldanas duplas (ROL 439) 80kg/folha ou superior.	1	25,20 m²

QUADRO DE ÁREAS

ÁREA DO TERRENO	500.360,05 M²
ÁREA CONSTRUÍDA DO TÉRREO	3.102,41 M²
ÁREA CONSTRUÍDA DO PRIMEIRO PAVIMENTO	2.237,10 M²
ÁREA CONSTRUÍDA DO SEGUNDO PAVIMENTO	2.237,10 M²
ÁREA CONSTRUÍDA TOTAL	7.576,61
ÁREA PERMEÁVEL	462.349,77 M²
TAXA DE PERMEABILIDADE	92,40%
TAXA DE OCUPAÇÃO	0,00669%
COEFICIENTE DE APROVEITAMENTO	0,01514
ÍNDICE PAISAGÍSTICO	92,40%

LEGENDA - PAREDES
esc: 1 : 100

- ALVENARIA DE BLOCO DE CONCRETO 14 CM
- ALVENARIA EM BLOCO CERÂMICO, COM ESPESSURA TOTAL DE 15 CM
- DIVISÓRIA EM ALUMÍNIO E VIDRO ACÚSTICO COM 8,6 CM DE ESPESSURA
- DIVISÓRIA EM DRY-WALL COM 2 CHAPAS EM CADA LADO E PREENCHIMENTO EM LÃ MINERAL, ESPAÇAMENTO ENTRE EIXOS DE 600 MM. ESPESSURA TOTAL DA PAREDE DE 150 MM.
- DIVISÓRIA EM DRY-WALL RESISTENTE À UMIDADE (RU) COM 2 CHAPAS EM CADA LADO E PREENCHIMENTO EM LÃ MINERAL, ESPAÇAMENTO ENTRE EIXOS DE 600 MM. ESPESSURA TOTAL DA PAREDE DE 150 MM.
- FECHAMENTO EM PLACA DE GESSO COM ALTA TECNOLOGIA,RESISTENTE A INTEMPÉRIES, USO PARA FACHADAS (DO TIPO GLASROC)

APROVAÇÃO:

PROCESSO Nº.:......................................
PREFEITURA DE GOIÂNIA
SECRETARIA MUNICIPAL DE PLANEJAMENTO URBANO E HABITAÇÃO - SEPLANH
DIRETORIA DE ANÁLISE E APROVAÇÃO DE PROJETOS
APROVADO
EM:............../............................/...............
....

ARQUITETURA - EXECUTIVO

ENDEREÇO: GLEBA 2-A, FAZENDA SAIA VELHA - CIDADE OCIDENTAL, GOIÁS

UNIDADE ACADÊMICA NO CAMPUS DE CIDADE OCIDENTAL

Nº DE PAVTOS: 3 PAVIMENTOS

PROPRIETÁRIO:
UNIVERSIDADE FEDERAL DE GOIÁS (CNPJ: 01.567.601/0001-43)

AUTOR DE PROJETO:
ARQ. LIVIA MARIA P. S. MOREIRA (CAU A-555363) E ARQ. BRÁULIO VINÍCIUS FERREIRA (CAU A23528-8)

RESPONSÁVEL TÉCNICO:

LOGOMARCA: FAV UFG

CONTEÚDO:
PLANTA TÉRREO
QUADRO DE REVESTIMENTOS
QUADRO DE JANELAS
QUADRO DE PORTAS
QUADRO DE AMBIENTES

ÁREA DO TERRENO ORIGINAL: A=500360,05 m²
ÁREA TOTAL DA CONSTRUÇÃO: A=7576,61 m²
ÁREA CONSTRUÍDA DETALHADA:
PAVIMENTO TÉRREO: 3.102,41 M²
1º PAVIMENTO: 2.237,10 M²
2º PAVIMENTO: 2.237,10 M²
TAXA DE OCUPAÇÃO: 0,00669%
COEFICIENTE DE APROVEITAMENTO: 0,01514
TAXA DE PERMEABILIDADE: 92,40%
ÍNDICE PAISAGÍSTICO: 92,4%

FOLHA: 01/14


DATA: 24/09/2025

ARQUIVO: UFG_CCO_ARQ_EXE_R18

DESENHO:
JOSUÉ FIGUEREDO ROCHA - ESTAGIÁRIO DO LABORATÓRIO DE ARQUITETURA E URBANISMO FAV/UFG

SERVIÇO PÚBLICO FEDERAL
UNIVERSIDADE FEDERAL DE GOIÁS
FACULDADE DE ARTES VISUAIS

AV. ESPERANÇA, S/N, CAMPUS SAMAMBAIA, GOIÂNIA, GO - CEP 74690-900
FONES: (62) 3521-1805



PLANTA - PRIMEIRO PAVIMENTO
esc: 1 : 100



IMAGEM REALISTA - ACESSO PRINCIPAL DO EDIFÍCIO

TABELA DE LOUÇAS E METAIS

DESCRIÇÃO	Quantidade
PAVIMENTO TÉRREO	
BANHEIRO	
BACIA SANITÁRIA BRANCA COM VÁLVULA DE DESCARGA	1
CHUVEIRO DE PAREDE ELÉTRICO	1
CUBA DE EMBUTIR OVAL	1
RALO QUADRADO COM GRELHA	1
TORNEIRA DE MESA COM FECHAMENTO AUTOMÁTICO	1
COPA DE ALUNOS	
CUBA DE INOX PARA COZINHA	1
TORNEIRA DE MESA PARA COZINHA	1
COPA DE SERVIDORES	
CUBA DE INOX PARA COZINHA	1
TORNEIRA DE MESA PARA COZINHA	1
COPA DE SERVIDORES TERCEIRIZADOS	
CUBA DE INOX PARA COZINHA	1
TORNEIRA DE MESA PARA COZINHA	1
COZINHA	
CUBA DE INOX PARA COZINHA	6
CUBA SUSPENSA PARA COZINHA	2
TORNEIRA DE MESA	2
TORNEIRA DE MESA PARA COZINHA	6
DISTRIBUIÇÃO	
CUBA SUSPENSA PARA COZINHA	1
TORNEIRA DE MESA	1
DML	
RALO QUADRADO COM GRELHA	1
TANQUE 30 L BRANCO COM COLUNA	1
TORNEIRA COM AREJADOR	1
DML (LANCHONETE)	
TANQUE DE SOBREPOR MULTIUSO	1
TORNEIRA DE MESA	1
FRAUDÁRIO	
BACIA SANITÁRIA BRANCA COM VÁLVULA DE DESCARGA	1
BACIA SANITÁRIA INFANTIL BRANCA COM VÁLVULA DE	1
CHUVEIRO DE PAREDE ELÉTRICO	1
CUBA DE EMBUTIR OVAL	1
RALO QUADRADO COM GRELHA	1
TORNEIRA DE MESA COM FECHAMENTO AUTOMÁTICO	1
HIGIENIZAÇÃO DE MERCADORIAS	
CUBA DE INOX PARA COZINHA	1
CUBA SUSPENSA PARA COZINHA	1
TORNEIRA DE MESA	1
TORNEIRA DE MESA PARA COZINHA	1
LANCHONETE	
CUBA DE INOX PARA COZINHA	1
TORNEIRA DE MESA PARA COZINHA	1
PÁTIO COBERTO	
RALO QUADRADO COM GRELHA	1
SANITÁRIO	
BACIA SANITÁRIA BRANCA COM VÁLVULA DE DESCARGA	14
BACIA SANITÁRIA INFANTIL BRANCA COM VÁLVULA DE	2
CHUVEIRO DE PAREDE ELÉTRICO	4
CUBA DE EMBUTIR OVAL	18
RALO QUADRADO COM GRELHA	7
TORNEIRA COM AREJADOR	2
TORNEIRA DE MESA COM FECHAMENTO AUTOMÁTICO	18
WC PCD	
BACIA SANITÁRIA BRANCA COM VÁLVULA DE DESCARGA	4
BANCO ARTICULADO PARA BANHO	4
BARRA DE APOIO 90º 70 CM	4
BARRAS DE APOIO 40 CM	8
BARRAS DE APOIO 70 CM	8
BARRAS DE APOIO 80 CM	8
CHUVEIRO DE PAREDE ELÉTRICO	4
DUCHA HIGIÊNICA	4
LAVATÓRIO PCD DE PAREDE	4
RALO QUADRADO COM GRELHA	4
TORNEIRA DE MESA COM FECHAMENTO AUTOMÁTICO	4
PRIMEIRO PAVIMENTO	
DML	
RALO QUADRADO COM GRELHA	1
TANQUE 30 L BRANCO COM COLUNA	1
TORNEIRA COM AREJADOR	1
FRAUDÁRIO	
BACIA SANITÁRIA BRANCA COM VÁLVULA DE DESCARGA	1
BACIA SANITÁRIA INFANTIL BRANCA COM VÁLVULA DE	1
CHUVEIRO DE PAREDE ELÉTRICO	1
CUBA DE EMBUTIR OVAL	1
RALO QUADRADO COM GRELHA	1
TORNEIRA DE MESA COM FECHAMENTO AUTOMÁTICO	1
PÁTIO COBERTO	
RALO QUADRADO COM GRELHA	1
SANITÁRIO	
BACIA SANITÁRIA BRANCA COM VÁLVULA DE DESCARGA	14
BACIA SANITÁRIA INFANTIL BRANCA COM VÁLVULA DE	2
CHUVEIRO DE PAREDE ELÉTRICO	4
CUBA DE EMBUTIR OVAL	18
RALO QUADRADO COM GRELHA	7
TORNEIRA COM AREJADOR	2
TORNEIRA DE MESA COM FECHAMENTO AUTOMÁTICO	18
WC PCD	
BACIA SANITÁRIA BRANCA COM VÁLVULA DE DESCARGA	3
BANCO ARTICULADO PARA BANHO	3
BARRA DE APOIO 90º 70 CM	3
BARRAS DE APOIO 40 CM	6
BARRAS DE APOIO 70 CM	6
BARRAS DE APOIO 80 CM	6
CHUVEIRO DE PAREDE ELÉTRICO	3
DUCHA HIGIÊNICA	3
LAVATÓRIO PCD DE PAREDE	3
RALO QUADRADO COM GRELHA	3
TORNEIRA DE MESA COM FECHAMENTO AUTOMÁTICO	3
SEGUNDO PAVIMENTO	
DML	
RALO QUADRADO COM GRELHA	1
TANQUE 30 L BRANCO COM COLUNA	1
TORNEIRA COM AREJADOR	1
FRAUDÁRIO	
BACIA SANITÁRIA BRANCA COM VÁLVULA DE DESCARGA	1
BACIA SANITÁRIA INFANTIL BRANCA COM VÁLVULA DE	1
CHUVEIRO DE PAREDE ELÉTRICO	1
CUBA DE EMBUTIR OVAL	1
RALO QUADRADO COM GRELHA	1
TORNEIRA DE MESA COM FECHAMENTO AUTOMÁTICO	1
PÁTIO COBERTO	
RALO QUADRADO COM GRELHA	1
SANITÁRIO	
BACIA SANITÁRIA BRANCA COM VÁLVULA DE DESCARGA	14
BACIA SANITÁRIA INFANTIL BRANCA COM VÁLVULA DE	2
CHUVEIRO DE PAREDE ELÉTRICO	4
CUBA DE EMBUTIR OVAL	18
RALO QUADRADO COM GRELHA	8
TORNEIRA COM AREJADOR	2
TORNEIRA DE MESA COM FECHAMENTO AUTOMÁTICO	18
WC PCD	
BACIA SANITÁRIA BRANCA COM VÁLVULA DE DESCARGA	3
BANCO ARTICULADO PARA BANHO	3
BARRA DE APOIO 90º 70 CM	3
BARRAS DE APOIO 40 CM	6
BARRAS DE APOIO 70 CM	6
BARRAS DE APOIO 80 CM	6
CHUVEIRO DE PAREDE ELÉTRICO	3
DUCHA HIGIÊNICA	3
LAVATÓRIO PCD DE PAREDE	3
RALO QUADRADO COM GRELHA	2
TORNEIRA DE MESA COM FECHAMENTO AUTOMÁTICO	3

Elevadores Atlas Schindler S.A.

Atlas Schindler

CÁLCULO DE TRÁFEGO - NBR 5665

Data:	15/01/2025						
Local:	UFG - Goiânia - GO						
Proprietário:							
Autor do Projeto:							
Construtor:							
Destinação de Uso:	Escolas						
POPULAÇÃO:							
1 Composição:	1500 m²						
2 Relação	1 pessoa p/ 2m²						
3 População do prédio	525,00	30% menos conforme norma					
4 População a transpotar 5 min	105	20 %					
5 Intervalo de Trafego Máximo	60						
ELEVADORES	1	2	3	4	5	6	TOTAL
Identificação	socias						
6 Unidades no Grupo	2						2
Capac.Nominal Passageiros	11						
7 Capac. Passag.para Cálculo	11						
8 Número de Paradas	3						
9 Núm.de Paradas Prováveis	3,0						
10 Percurso (m)	8						
11 Velocidade (m/s)	1						
12 Tipo de Porta(AC/AL/EV)	AC	AL	AC	AL	AL	AC	u AL ou EV
13 Abertura da Porta (m)	0,80	0,90	0,90	1,40	0,90	0,80	
TEMPOS ADOTADOS							
14 Aceleração e Retardamento	3,00						
15 Abertura e Fechamento	3,90						
16 Entrada e Saida de Passageiros	2,40						
TEMPOS TOTAIS CALCULADOS							
17 T1-Percurso Total	16,00						
18 T2-Aceleração e Retardamento	4,50						
19 T3-Abertura e Fechamento	11,70						
20 T4-Entrada e Saida de Passag.	26,40						
21 Soma Parcial (T1+T2+T3+T4)	58,59						
22 Adicional 10% (T3+T4)	3,81						
23 Tempo Total de Viagem	62,40						
24 **Intervalo de Tráfego (s)**	**31,2**						**31,2**
25 Capac.Transporte (passageiros)	52,88						
26 **Capac.Tráfego (passageiros)**	**105,8**						**105,8**
Grau de Serviço	31,20						
Distância mínima (m) para atingir Velocidade nominal e parar com aceleração de 0.9m/s² e Jerk de 1.5m/s³	1,71						
Obs	caixas sociais: 2100 x 1850 mm (frente x profundidade) sem C.Máq. Poço: 1300 mm Última Parada: 4000 mm						
Data	15/01/2025	Engº Vinicius José Monteiro Pereira					

TRAFEGO-NBR5665v0_03e_ v0.03e-2006-09-04

APROVAÇÃO:

PROCESSO Nº.:.......................................
PREFEITURA DE GOIÂNIA
SECRETARIA MUNICIPAL DE PLANEJAMENTO URBANO E HABITAÇÃO - SEPLANH
DIRETORIA DE ANÁLISE E APROVAÇÃO DE PROJETOS
APROVADO
EM:............../............................./..............
....

LEGENDA - PAREDES
esc: 1 : 100

- ALVENARIA DE BLOCO DE CONCRETO 14 CM
- ALVENARIA EM BLOCO CERÂMICO, COM ESPESSURA TOTAL DE 15 CM
- DIVISÓRIA EM ALUMÍNIO E VIDRO ACÚSTICO COM 8,6 CM DE ESPESSURA
- DIVISÓRIA EM DRY-WALL COM 2 CHAPAS EM CADA LADO E PREENCHIMENTO EM LÃ MINERAL, ESPAÇAMENTO ENTRE EIXOS DE 600 MM. ESPESSURA TOTAL DA PAREDE DE 150 MM.
- DIVISÓRIA EM DRY-WALL RESISTENTE À UMIDADE (RU) COM 2 CHAPAS EM CADA LADO E PREENCHIMENTO EM LÃ MINERAL, ESPAÇAMENTO ENTRE EIXOS DE 600 MM. ESPESSURA TOTAL DA PAREDE DE 150 MM.
- FECHAMENTO EM PLACA DE GESSO COM ALTA TECNOLOGIA,RESISTENTE A INTEMPÉRIES, USO PARA FACHADAS (DO TIPO GLASROC)

ARQUITETURA - EXECUTIVO

ENDEREÇO: GLEBA 2-A, FAZENDA SAIA VELHA - CIDADE OCIDENTAL, GOIÁS

UNIDADE ACADÊMICA NO CAMPUS DE CIDADE OCIDENTAL

Nº DE PAVTOS: 3 PAVIMENTOS

PROPRIETÁRIO:
UNIVERSIDADE FEDERAL DE GOIÁS (CNPJ: 01.567.601/0001-43)

AUTOR DE PROJETO:
ARQ. LIVIA MARIA P. S. MOREIRA (CAU A-555363) E ARQ. BRÁULIO VINÍCIUS FERREIRA (CAU A23528-8)

RESPONSÁVEL TÉCNICO:

LOGOMARCA: FAV FACULDADE DE ARTES VISUAIS — UFG UNIVERSIDADE FEDERAL DE GOIÁS


SERVIÇO PÚBLICO FEDERAL
UNIVERSIDADE FEDERAL DE GOIÁS
FACULDADE DE ARTES VISUAIS

AV. ESPERANÇA, S/N, CAMPUS SAMAMBAIA, GOIÂNIA, GO - CEP 74690-900
FONES: (62) 3521-1805

CONTEÚDO:
PLANTA PRIMEIRO PAVIMENTO
TABELA DE LOUÇAS E METAIS
CÁLCULO DE TRÁFEGO - NBR 5665
IMAGEM REALISTA

ÁREA DO TERRENO ORIGINAL: A=500360,05 m²
ÁREA TOTAL DA CONSTRUÇÃO: A=7576,61 m²
ÁREA CONSTRUÍDA DETALHADA:
PAVIMENTO TÉRREO: 3.102,41 M²
1º PAVIMENTO: 2.237,10 M²
2º PAVIMENTO: 2.237,10 M²
TAXA DE OCUPAÇÃO: 0,00669%
COEFICIENTE DE APROVEITAMENTO: 0,01514
TAXA DE PERMEABILIDADE 92,40%
ÍNDICE PAISAGÍSTICO: 92,4%
DESENHO: JOSUÉ FIGUEREDO ROCHA - ESTAGIÁRIO DO LABORATÓRIO DE ARQUITETURA E URBANISMO FAV/UFG

FOLHA: 02/14
DATA: 24/09/2025
ARQUIVO: UFG_CCO_ARQ_EXE_R18

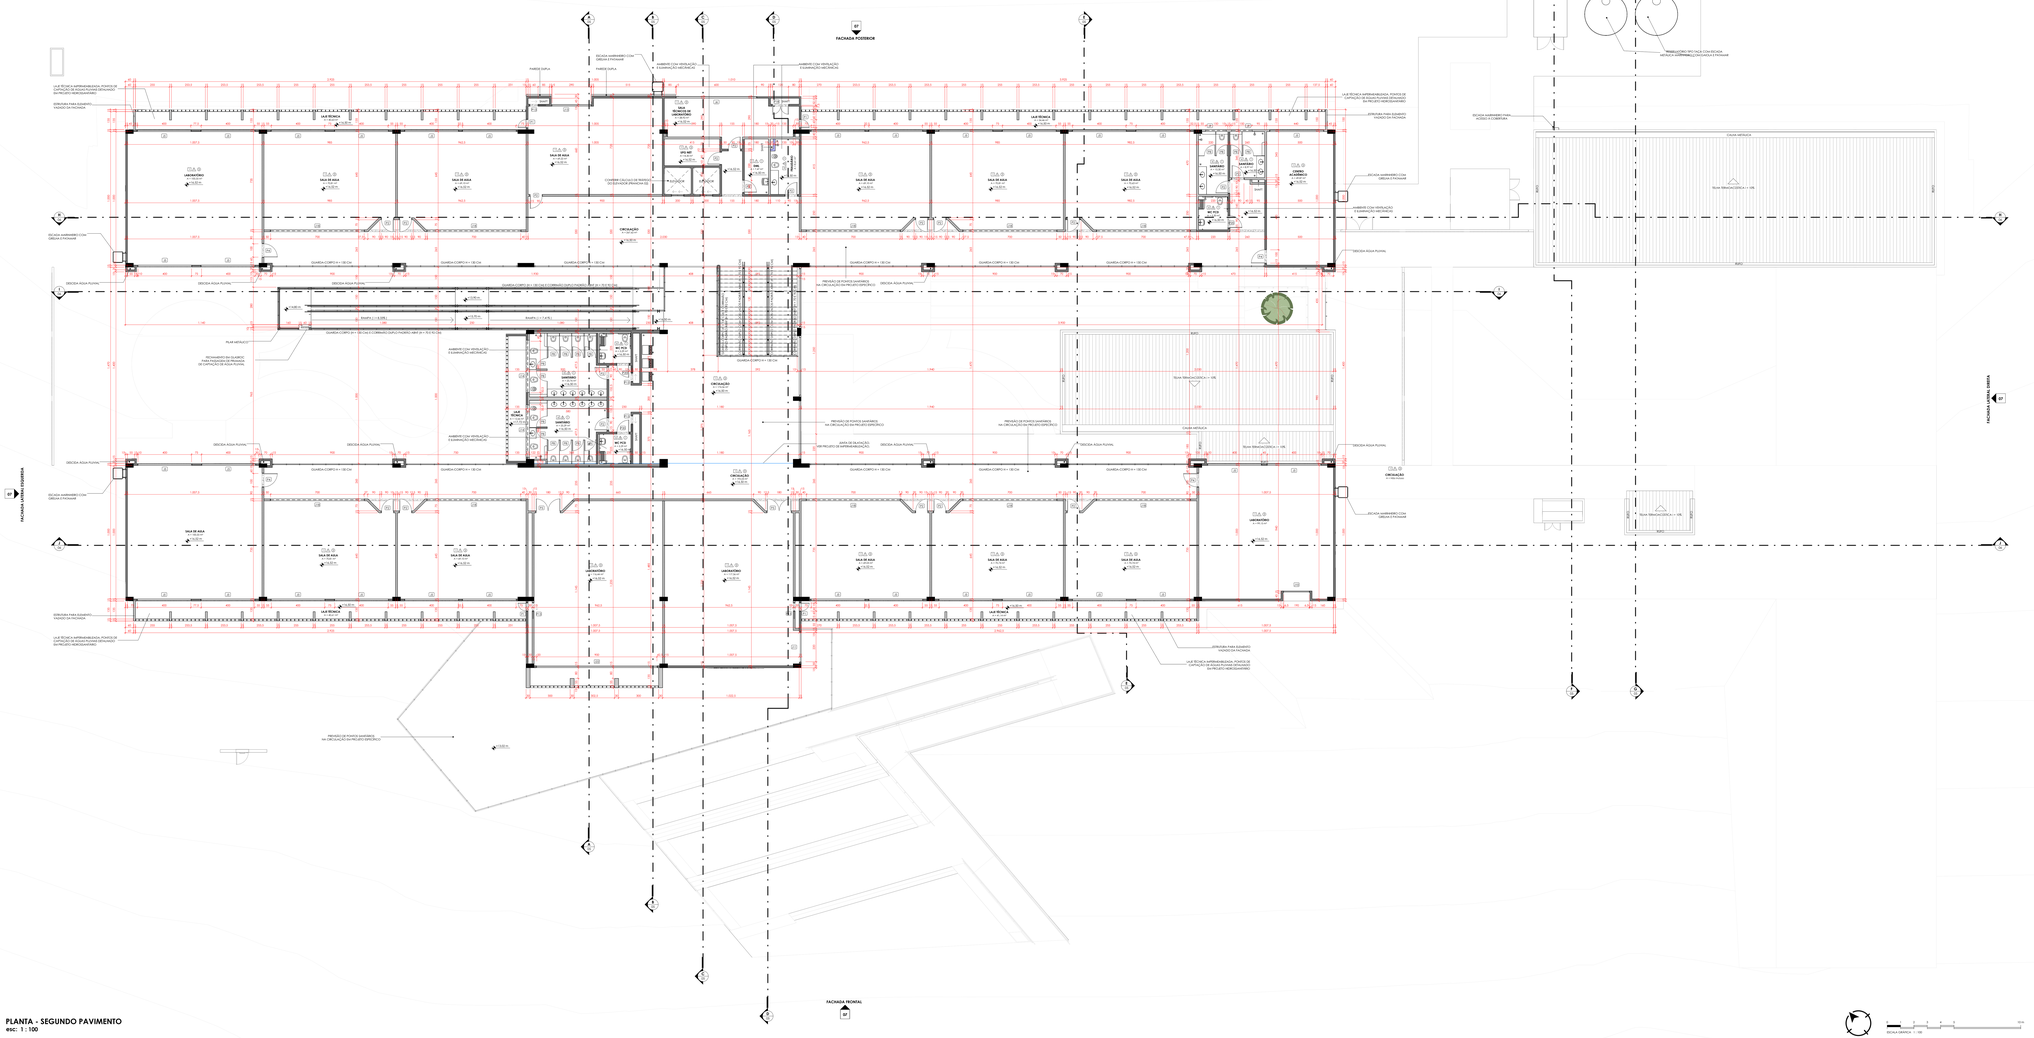

PLANTA - SEGUNDO PAVIMENTO
esc: 1 : 100

GUADRO DE REVESTIMENTOS

AMBIENTE	PISO	PAREDE	FORRO
PRÉ-EXISTENTE			

LEGENDA - PAREDES
esc: 1 : 100

- ALVENARIA DE BLOCO DE CONCRETO 14 CM
- ALVENARIA DE BLOCO CERÂMICO, COM ESPESSURA TOTAL DE 12 CM
- DIVISÓRIA EM ALUMÍNIO E VIDRO ACESSO COM ALTURA DE ESPESSURA
- DIVISÓRIA EM DRY WALL (12,5 CM MÍNIMO) COM ISOLANTE E PREENCHIMENTO EM LÃ DE ROCHA E PLACAS COMUM (GESSO DE 60 CM) MIN. ESPESSURA TOTAL DA PAREDE DE 100 CM
- DIVISÓRIA EM DRY WALL RESISTENTE À UMIDADE (RU) COM (1) CAMADA DE PLACA DE GESSO RESISTENTE À UMIDADE (RU) E (1) CAMADA DE PLACA DE GESSO COMUM (GESSO DE 60 cm) MIN. ESPESSURA TOTAL DA PAREDE DE 100 cm.

ESCALA GRÁFICA 1 : 100

APROVAÇÃO

PROCESSO Nº
SECRETARIA MUNICIPAL DE GOIÂNIA
SECRETARIA MUNICIPAL DE PLANEJAMENTO URBANO E HABITAÇÃO - SEPLANH
DIRETORIA DE ANÁLISE E APROVAÇÃO DE PROJETOS
( ) APROVADO
( ) NÃO APROVADO
Data: ___/___/___

ARQUITETURA - EXECUTIVO

ENDEREÇO: GLEBA D.A. PATRIOLINO SHAY VELHA - GOIÁS OCIDENTAL, GOIÁS

UNIDADE ACADÊMICA NO CAMPUS DE CIDADE OCIDENTAL

PROPRIETÁRIO:
UNIVERSIDADE FEDERAL DE GOIÁS (CNPJ 01.567.601/0001-43)

AUTOR DE PROJETO:
ARQ. LIVIA MARIA P. S. MOREIRA (CAU A-5333-6) E ARQ. BRAULIO VINICIUS FERREIRA (CAU A253248-8)

RESPONSÁVEIS TÉCNICO:

LOCALIZAÇÃO:
FAV UFG


AV. ESPERANÇA S/N, CAMPUS SAMAMBAIA, CAIXA POSTAL 131, CEP 74690-900
FONE: (062) 3521-1806

CONTEÚDO:
PLANTA SEGUNDO PAVIMENTO
QUADRO DE REVESTIMENTOS


ÁREA DO TERRENO ORIGINAL:	FOLHA:
44.000,00 m²	03/14
ÁREA TOTAL DA CONSTRUÇÃO:	
4.172,74 m²
ÁREA CONSTRUÍDA DEFINIDAS:
PAVIMENTO TÉRREO: 2.172,47 m²
PAVIMENTO SUPERIOR: 2.000,27 m²
1º PAVIMENTO: 2.227,15 m²
Índice de Ocupação:
0,03 X 0,5
COEFICIENTE DE APROVEITAMENTO:
0,03 X 4

DATA:
24/09/2025


ARQUIVO:
AP02-ESTUDANTES_PLANTA SEGUNDO PAVIMENTO.dwg

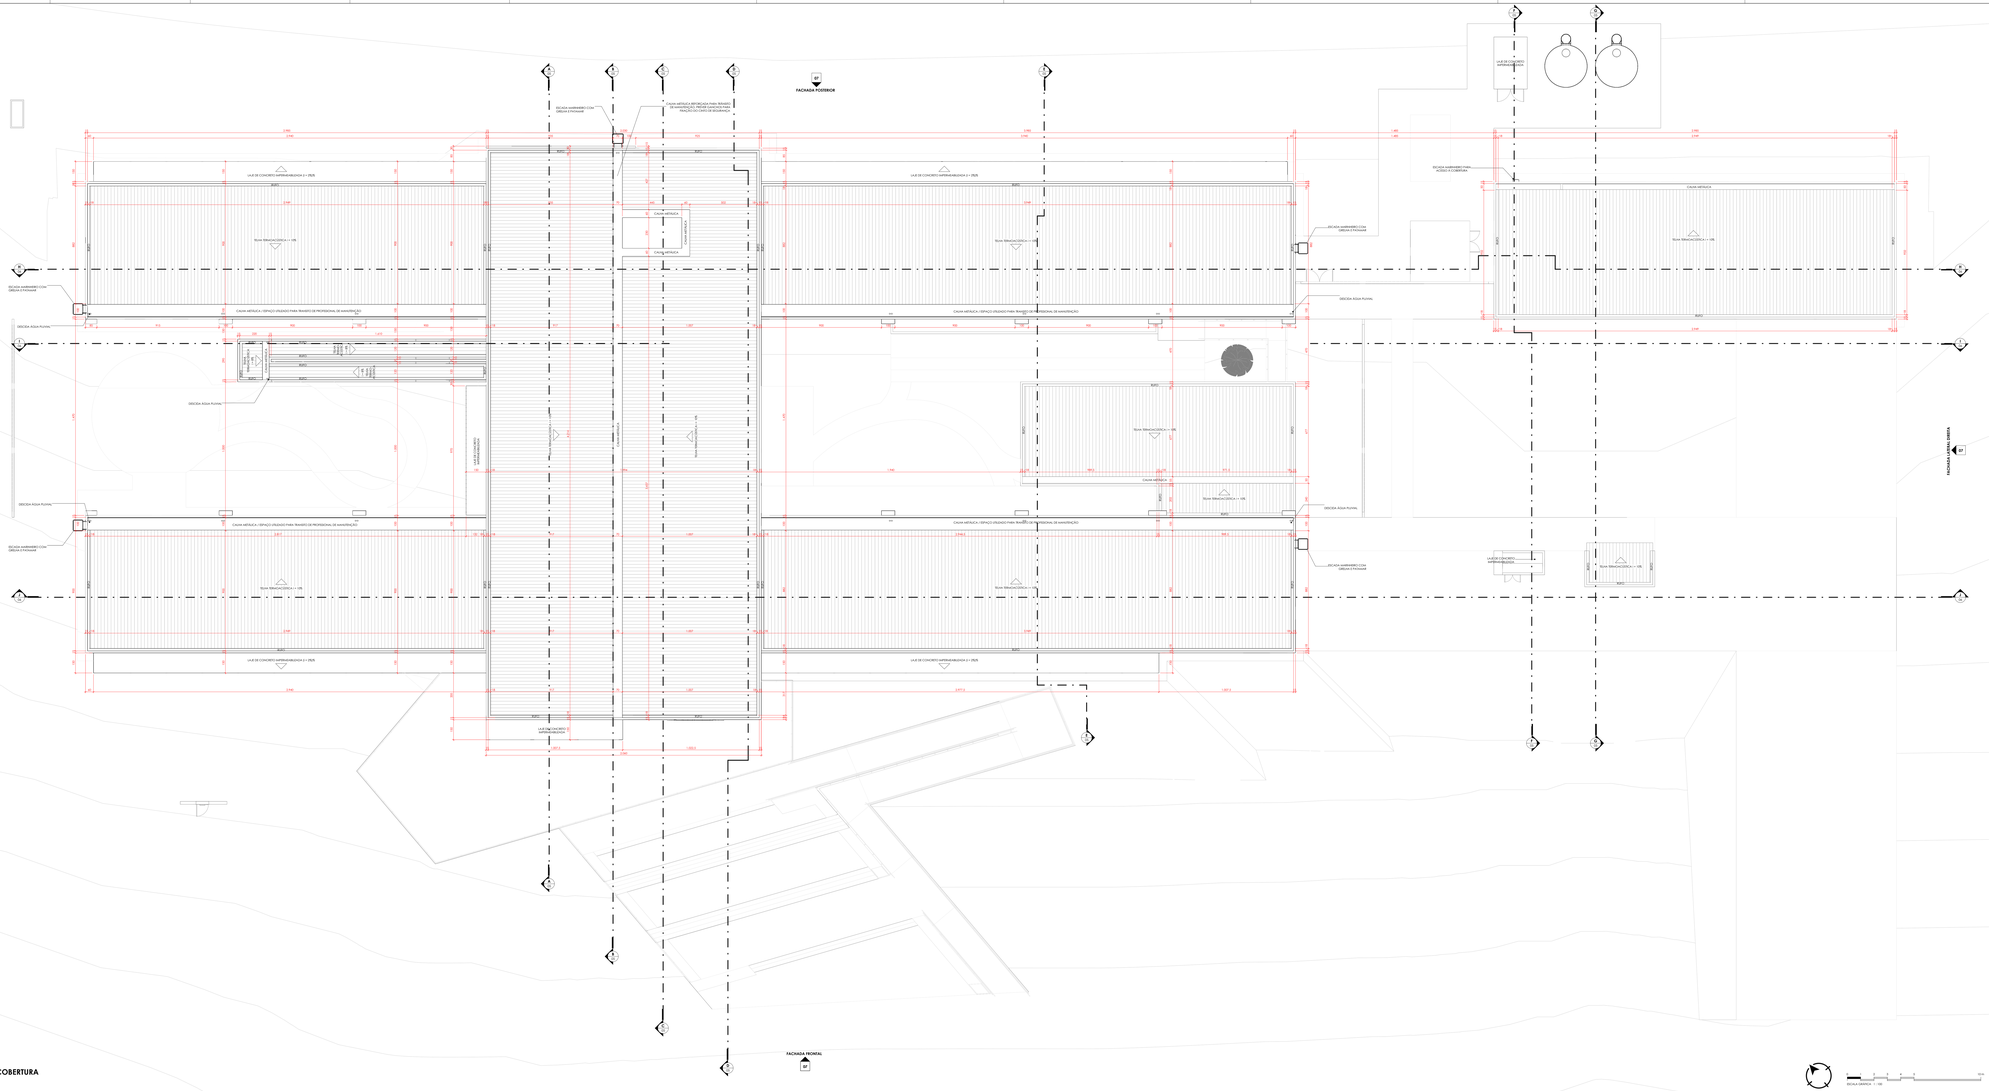

PLANTA - COBERTURA
esc: 1 : 100

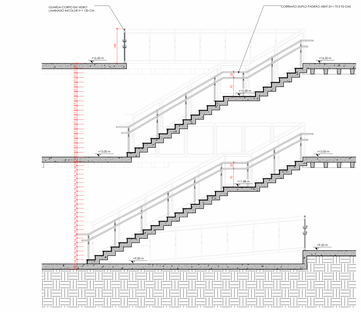


DETALHE A - ESCADA
esc: 1 : 50

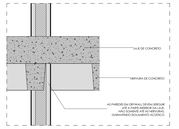

DETALHE - ENCONTRO DRYWALL-LAJE
esc: 1 : 10



DETALHE B - ESCADA
esc: 1 : 10

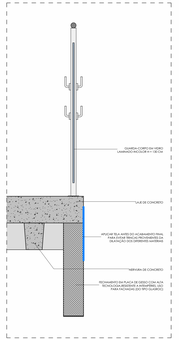

DETALHE - FECHAMENTO EM GLASSROC
esc: 1 : 10

ESCALA GRÁFICA : 1 : 100

APROVAÇÃO

PROCESSO Nº
SECRETARIA MUNICIPAL DE GOVERNO
SECRETARIA MUNICIPAL DE PLANEJAMENTO URBANO E HABITAÇÃO - SEPLAM
DIRETORIA DE APROVAÇÃO DE PROJETOS
( ) APROVADO ( ) NÃO APROVADO
Em ____/____/____

ARQUITETURA - EXECUTIVO

ENDEREÇO: GLEBA D-A, PATRÍCIA SHIA VELHA - CIDADE OCIDENTAL, GOIÁS

UNIDADE ACADÊMICA NO CAMPUS DE CIDADE OCIDENTAL
(47 DE PAPEL 594x840MM)

PROPRIETÁRIO:
UNIVERSIDADE FEDERAL DE GOIÁS (CNPJ 01.567.601/0001-43)

AUTOR DE PROJETO:
ARQ. LIVIA MARIA P. S. MOREIRA (CAU A-50324-5 E ARQ. BRAULIO VINICIUS FERREIRA (CAU A25328-8)

RESPONSÁVEL TÉCNICO:


LOCOMARCA



CONTEÚDO:
PLANTA DE COBERTURA DETALHES ESCADA DETALHE - ENCONTRO DRYWALL-LAJE DETALHE - ENCAIXILHO DE VIDRO DETALHE - FECHAMENTO EM GLASSROC MARQUISE REBAIXADA


ÁREA DO TERRENO ORIGINAL:	FOLHA:
47.000,00 m²	
ÁREA TOTAL DA CONSTRUÇÃO:	
4.175,74 m²	
ÁREA CONSTRUÍDA DEFINITIVA:	
PAVIMENTO TÉRREO: 3.170,47 m²	
1º PAVIMENTO: 1.005,27 m²	04/14
2º PAVIMENTO: 2.237,15 m²	
Índice de Ocupação:	
0,0675	
Coeficiente de Aproveitamento:	
0,0151	
NÚMERO DE PAVIMENTOS:	
TRÊS	
DESENHO:	ARQUIVO:
ARQ. LIVIA MARIA PEREIRA SOUSA MOREIRA E ARQ. BRAULIO VINICIUS FERREIRA	UFG_CCO_MPG_DIE_P14

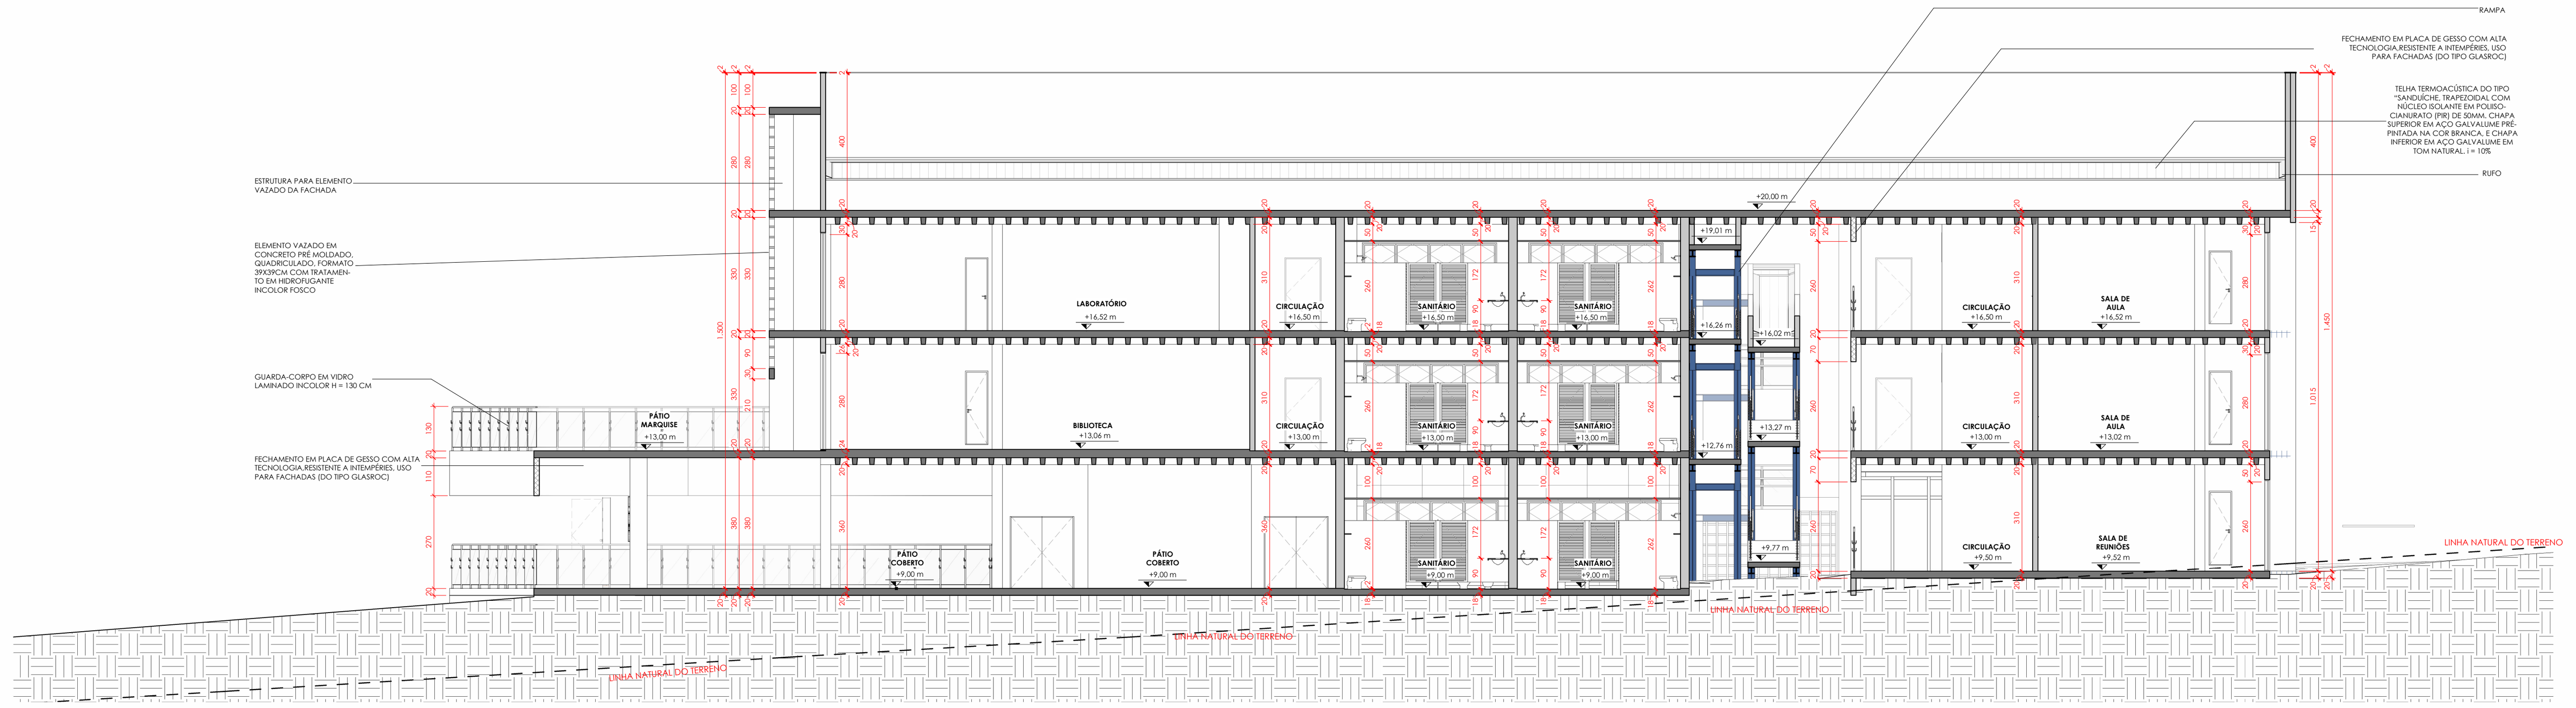


CORTE - AA
esc: 1 : 100




CORTE - BB
esc: 1 : 100

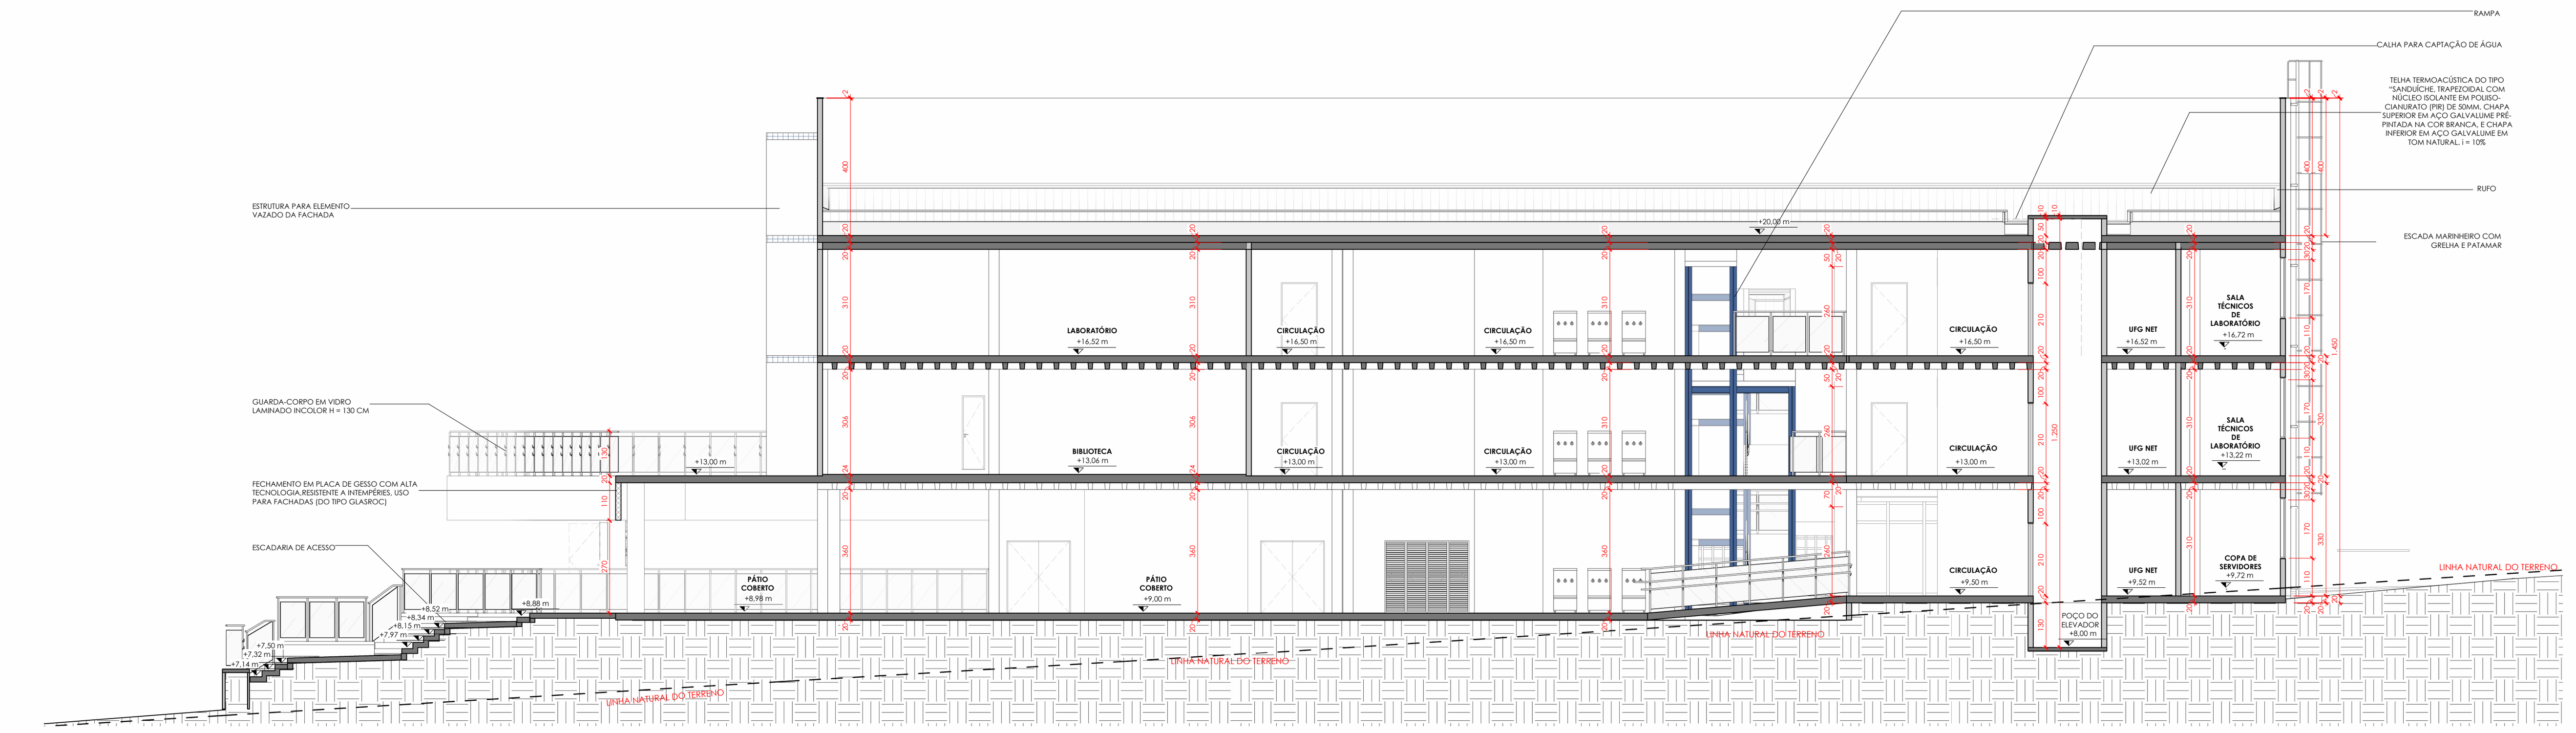


CORTE - CC
esc: 1 : 100

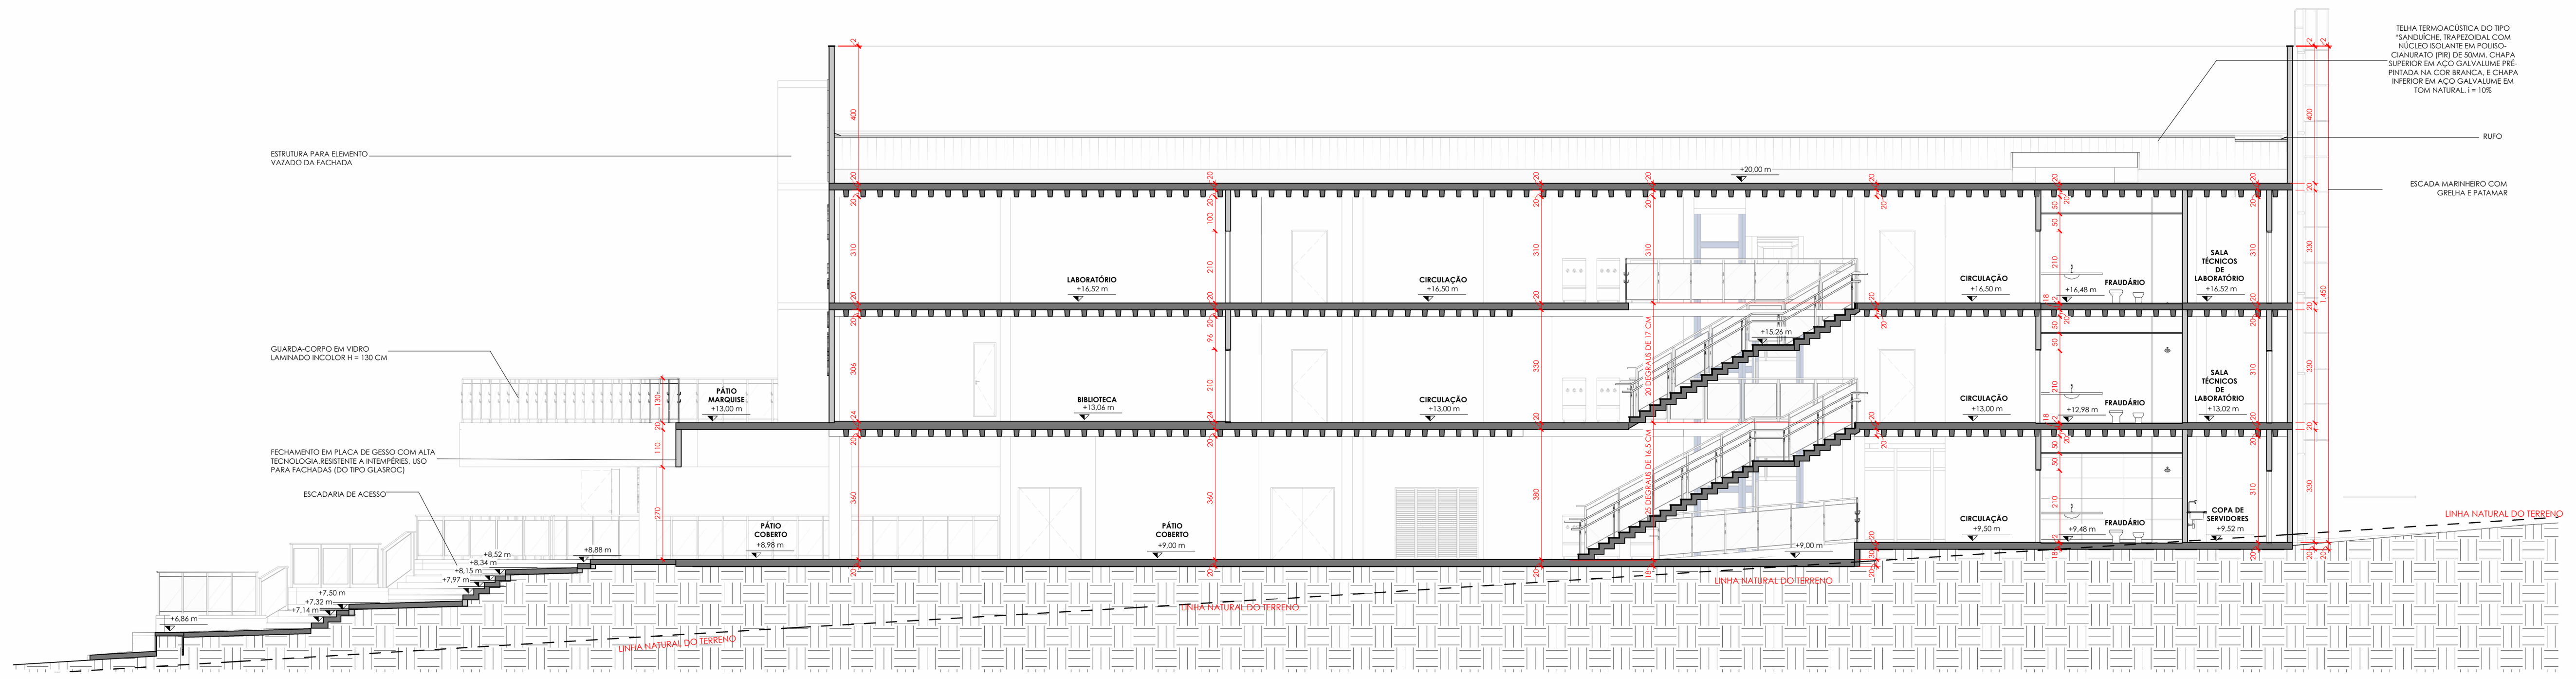


CORTE - DD
esc: 1 : 100

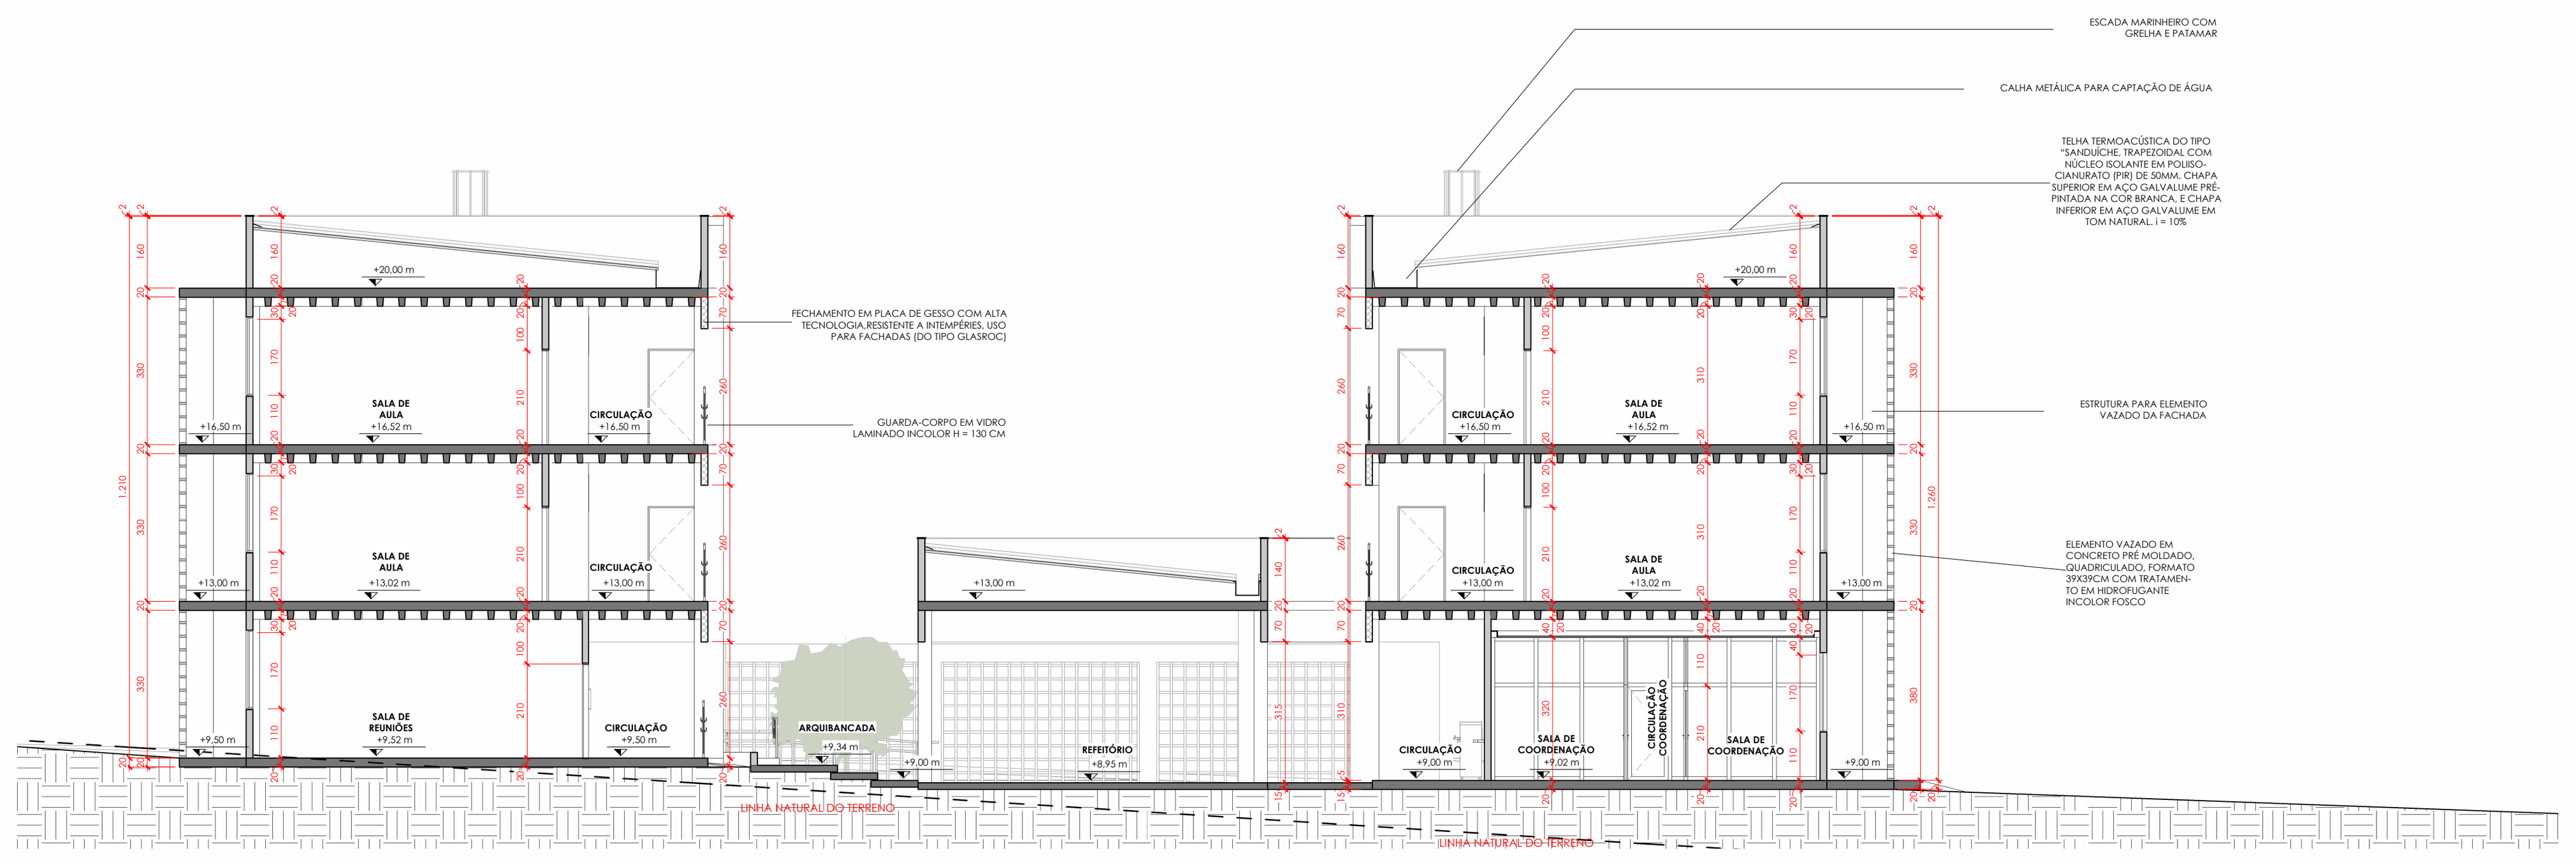

CORTE - EE
esc: 1 : 100

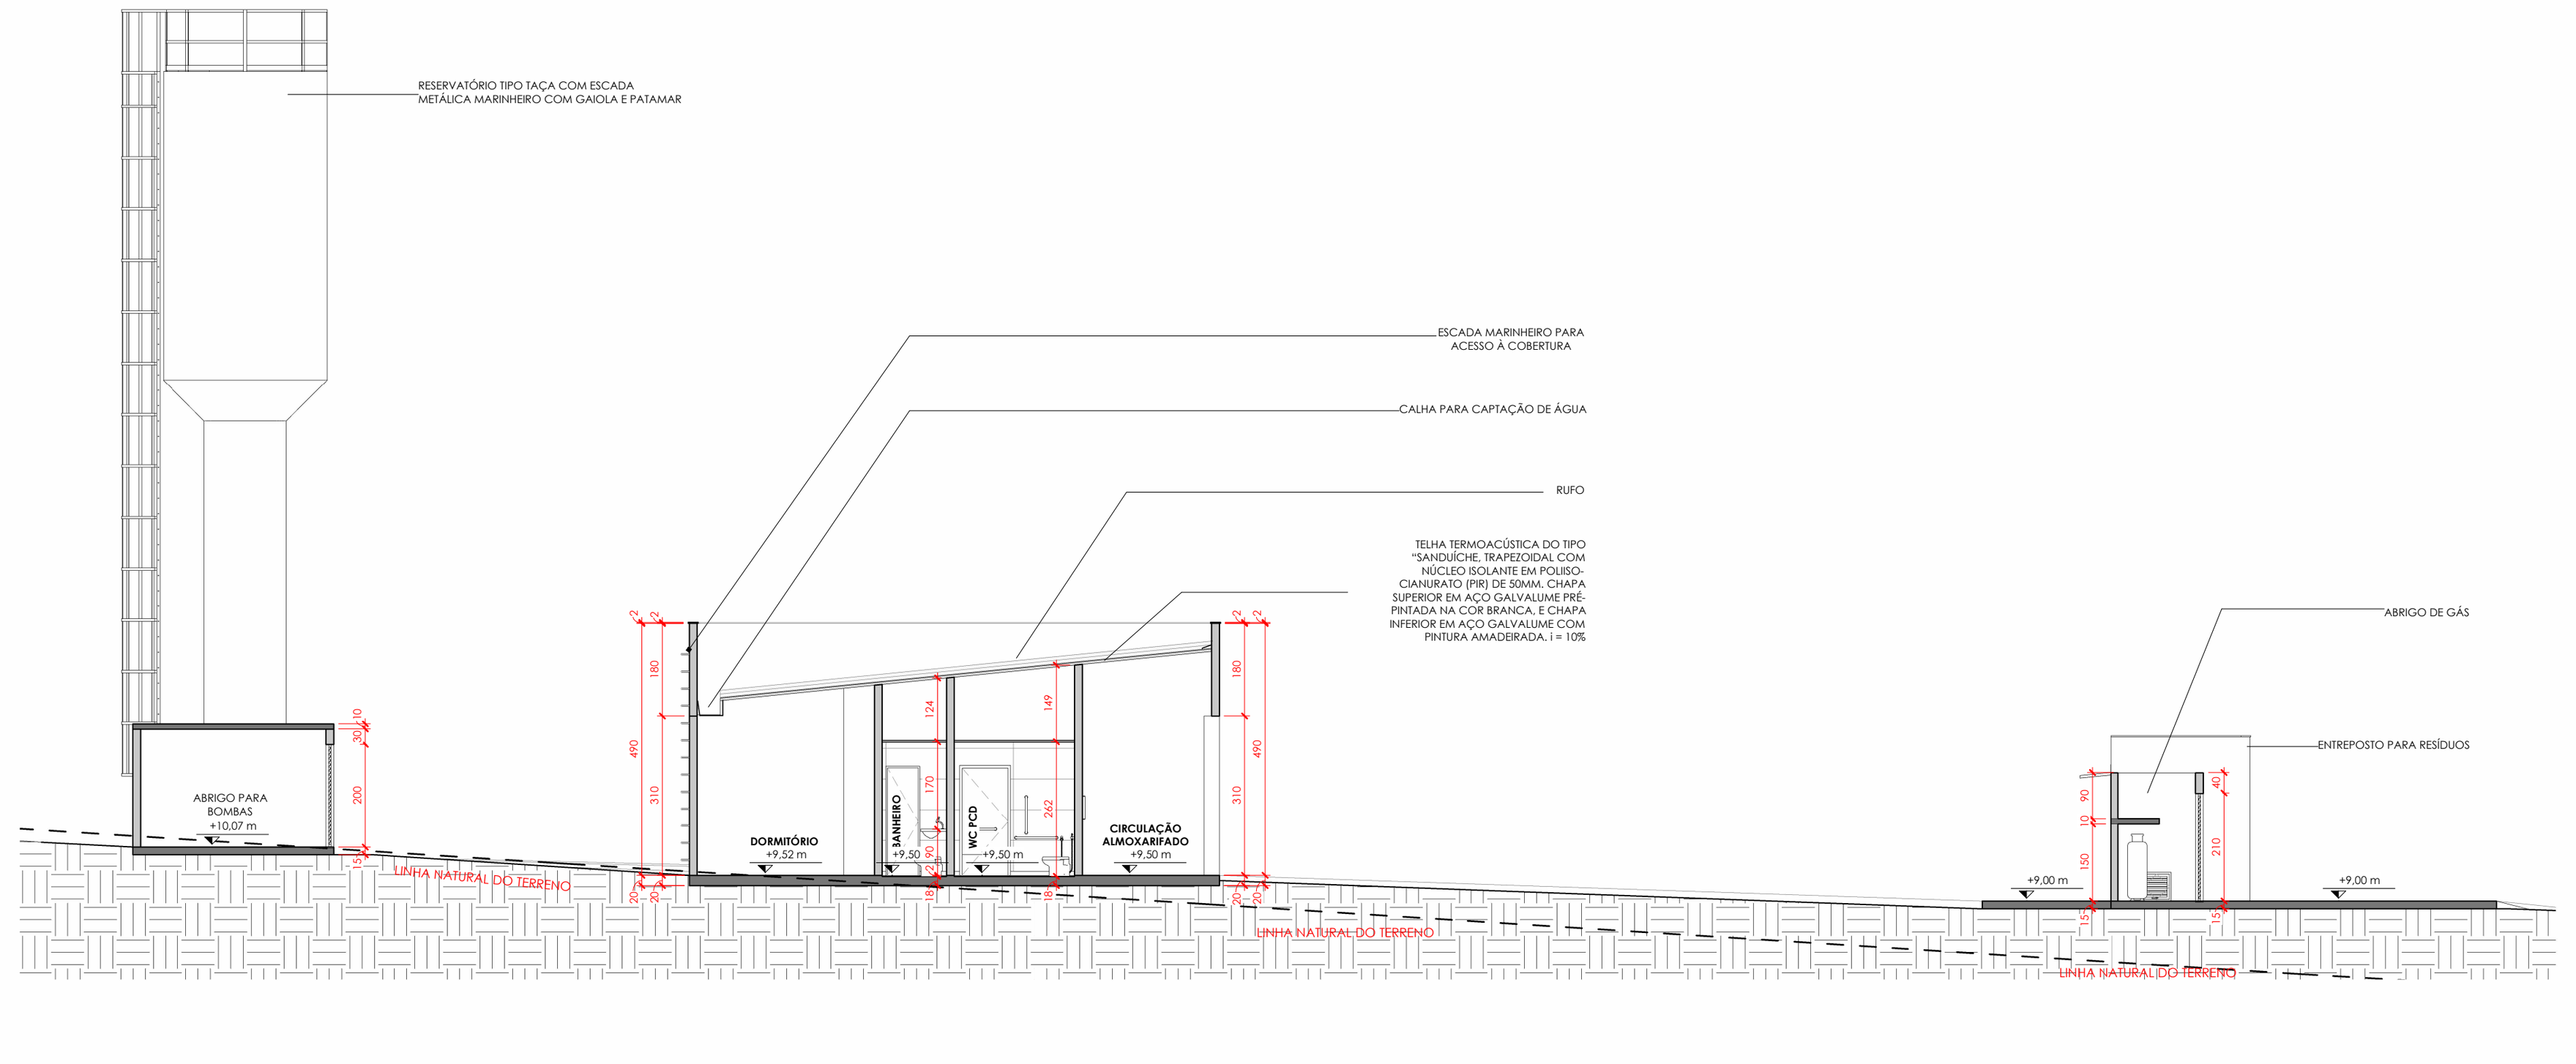

CORTE - FF
esc: 1 : 100

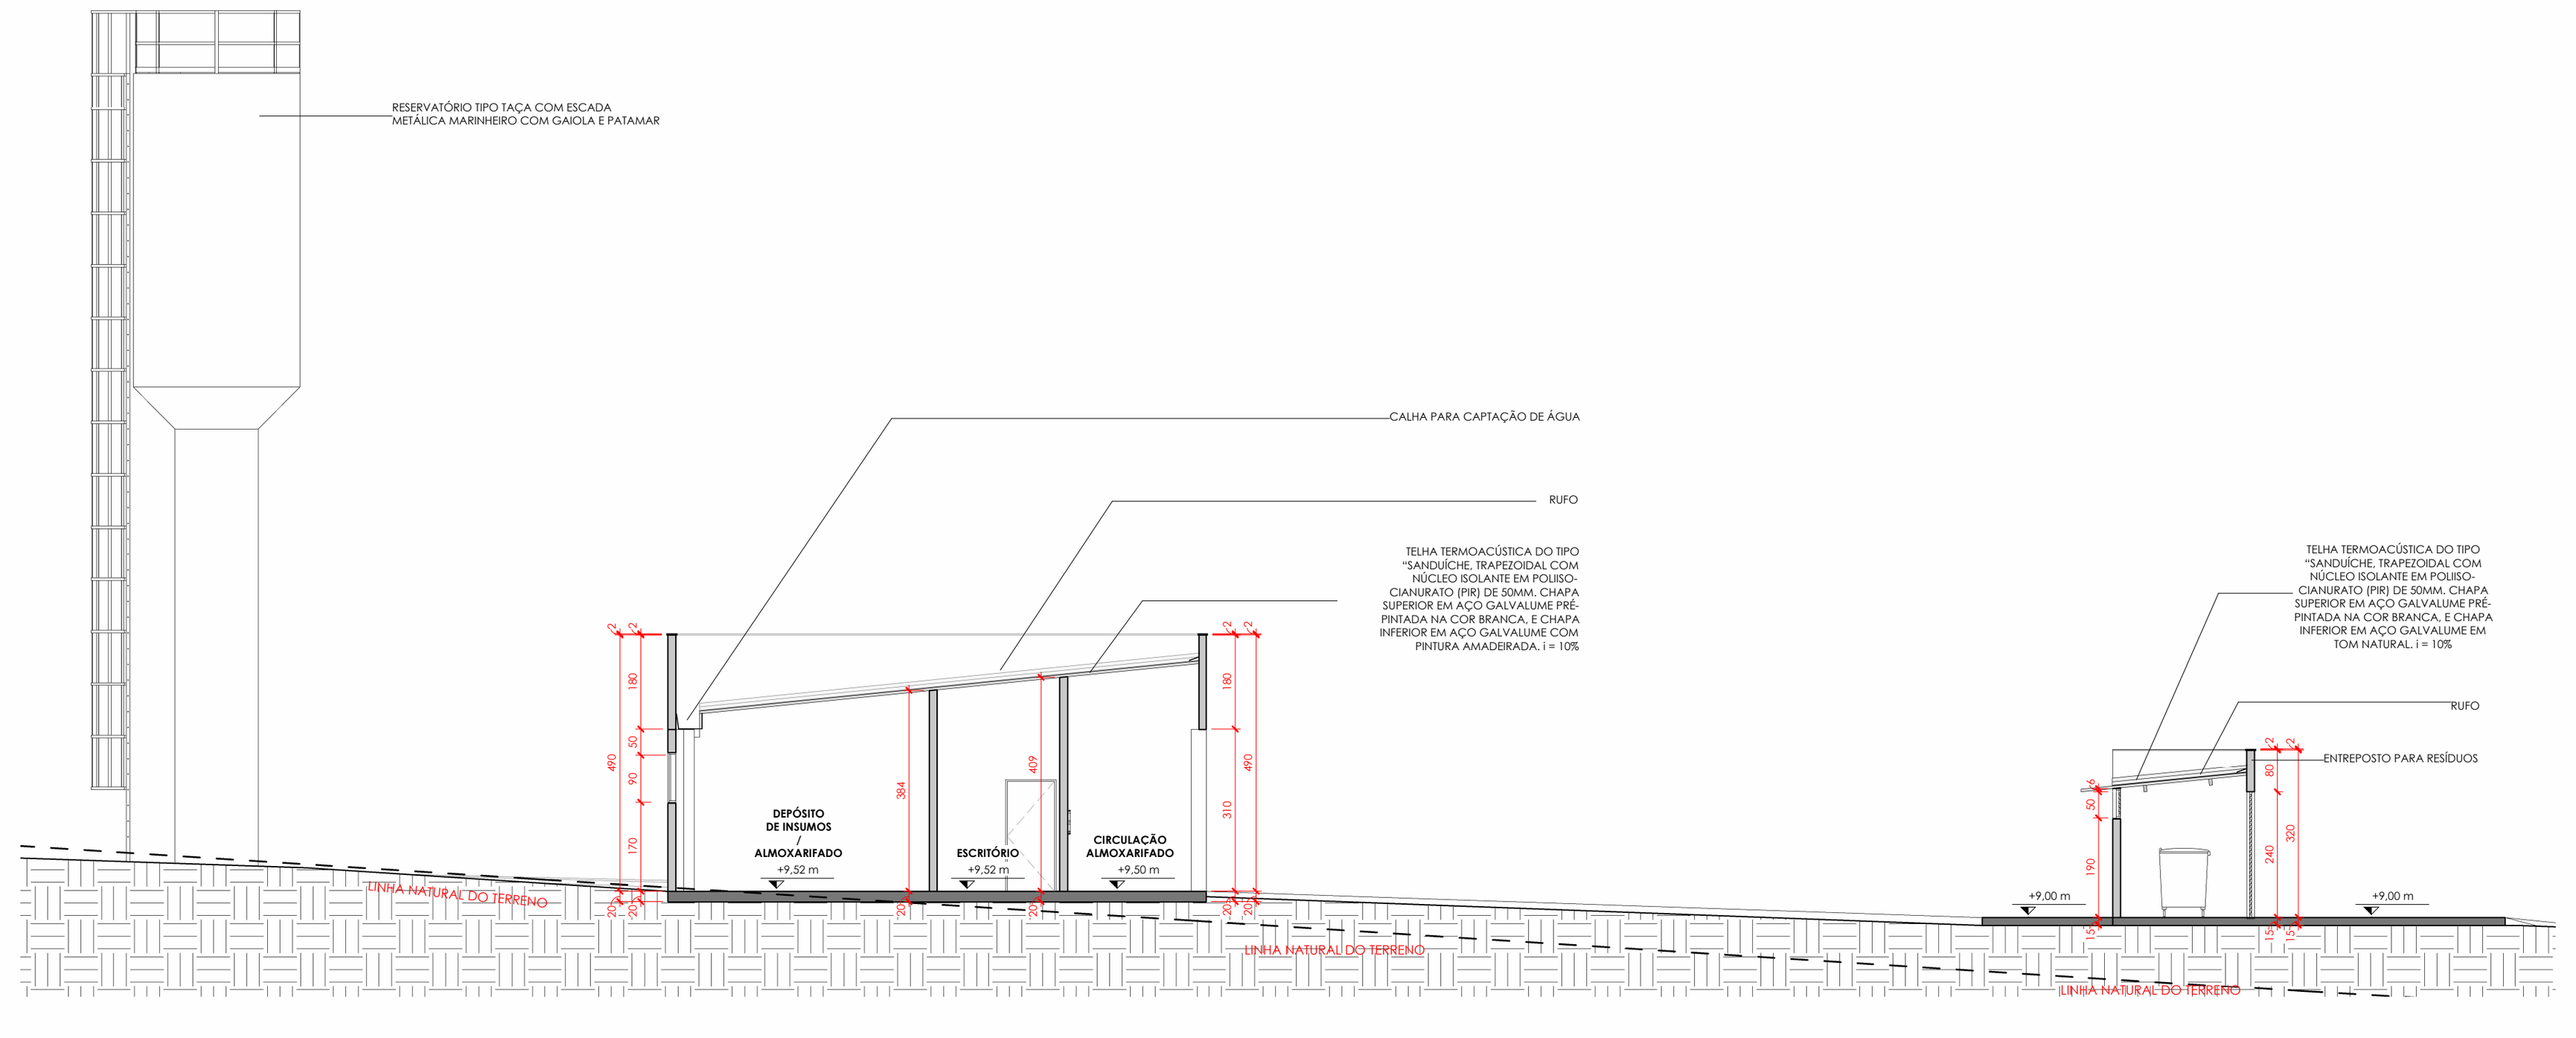

CORTE - GG
esc: 1 : 100

APROVAÇÃO:

PROCESSO Nº.:...
PREFEITURA DE GOIÂNIA
SECRETARIA MUNICIPAL DE PLANEJAMENTO URBANO E HABITAÇÃO - SEPLANH
DIRETORIA DE ANÁLISE E APROVAÇÃO DE PROJETOS
APROVADO
EM:.............../............................../...............

ARQUITETURA - EXECUTIVO

ENDEREÇO: GLEBA 2-A, FAZENDA SAIA VELHA - CIDADE OCIDENTAL, GOIÁS

UNIDADE ACADÊMICA NO CAMPUS DE CIDADE OCIDENTAL

Nº DE PAVTOS: 3 PAVIMENTOS

PROPRIETÁRIO:
UNIVERSIDADE FEDERAL DE GOIÁS (CNPJ: 01.567.601/0001-43)

AUTOR DE PROJETO:
ARQ. LIVIA MARIA P. S. MOREIRA (CAU A-555363) E ARQ. BRÁULIO VINÍCIUS FERREIRA (CAU A23528-8)

RESPONSÁVEL TÉCNICO:

LOGOMARCA:


SERVIÇO PÚBLICO FEDERAL
UNIVERSIDADE FEDERAL DE GOIÁS
FACULDADE DE ARTES VISUAIS

AV. ESPERANÇA, S/N, CAMPUS SAMAMBAIA, GOIÂNIA, GO - CEP 74690-900
FONES: (62) 3521-1805


CONTEÚDO:
CORTE AA
CORTE BB
CORTE CC
CORTE DD
CORTE EE
CORTE FF
CORTE GG

ÁREA DO TERRENO ORIGINAL: A=500360,05 m²
ÁREA TOTAL DA CONSTRUÇÃO: A=7576,61 m²
ÁREA CONSTRUÍDA DETALHADA:
PAVIMENTO TÉRREO: 3.102,41 M²
1º PAVIMENTO: 2.237,10 M²
2º PAVIMENTO: 2.237,10 M²
TAXA DE OCUPAÇÃO: 0,00669%
COEFICIENTE DE APROVEITAMENTO: 0,01514
TAXA DE PERMEABILIDADE: 92,40%
ÍNDICE PAISAGÍSTICO: 92,4%
DESENHO: JOSUÉ FIGUEREDO ROCHA - ESTAGIÁRIO DO LABORATÓRIO DE ARQUITETURA E URBANISMO FAV/UFG


FOLHA: 05/14
DATA: 24/09/2025
ARQUIVO: UFG_CCO_ARQ_EXE_R18



CORTE - HH
esc: 1 : 100

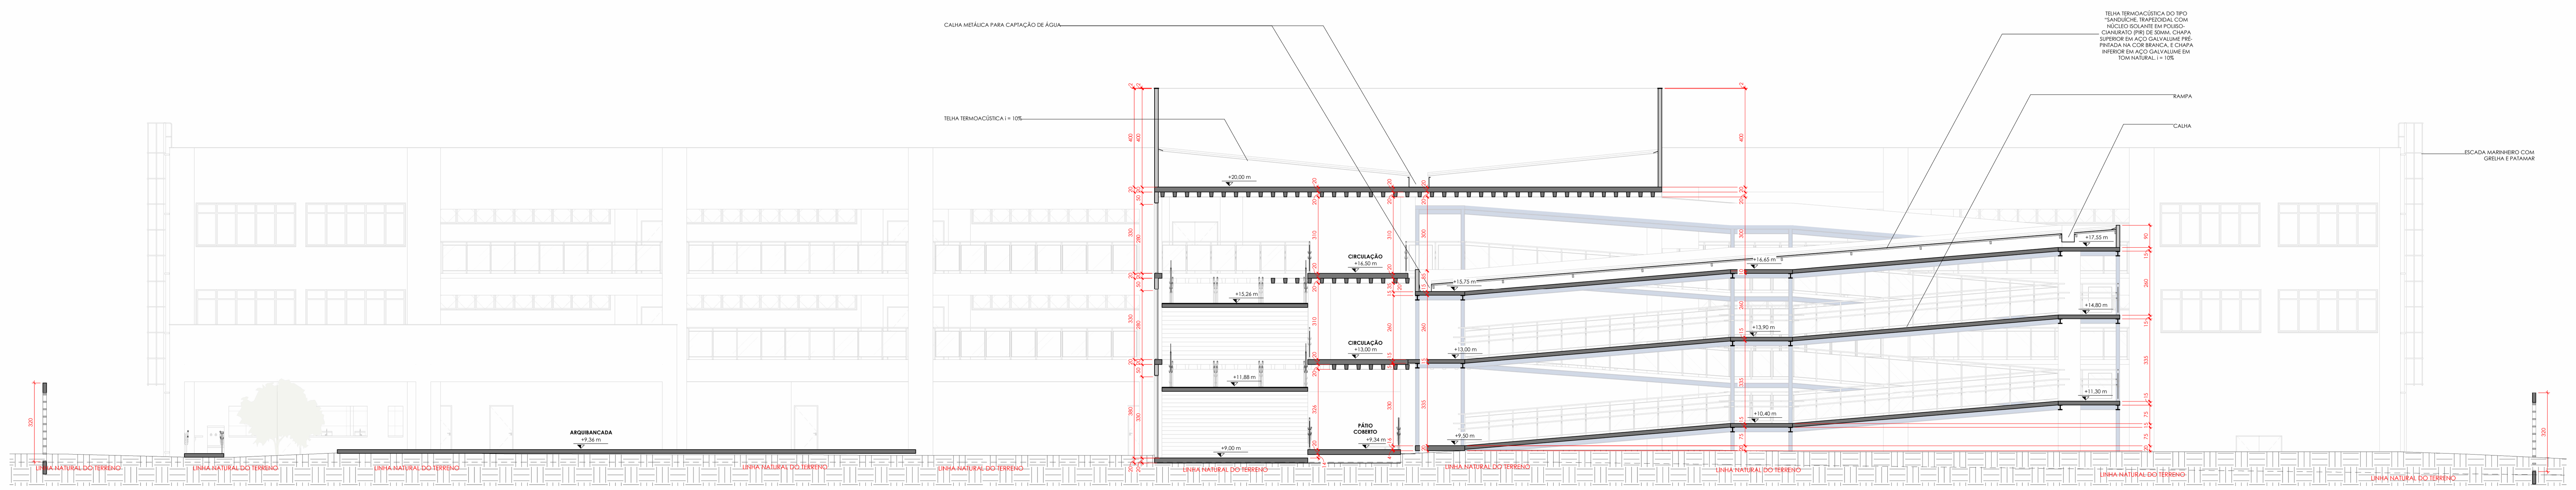

CORTE - II
esc: 1 : 100



CORTE - JJ
esc: 1 : 100



IMAGEM REALISTA - VISTA DO ALMOXARIFADO



IMAGEM REALISTA - VISTA DO PÁTIO COBERTO

APROVAÇÃO:

PROCESSO Nº.:.......................................
PREFEITURA DE GOIÂNIA
SECRETARIA MUNICIPAL DE PLANEJAMENTO URBANO E HABITAÇÃO - SEPLANH
DIRETORIA DE ANÁLISE E APROVAÇÃO DE PROJETOS
APROVADO
EM:.............../............................./...............
....

ARQUITETURA - EXECUTIVO

ENDEREÇO: GLEBA 2-A, FAZENDA SAIA VELHA - CIDADE OCIDENTAL, GOIÁS

UNIDADE ACADÊMICA NO CAMPUS DE CIDADE OCIDENTAL

Nº DE PAVTOS: 3 PAVIMENTOS

PROPRIETÁRIO:
UNIVERSIDADE FEDERAL DE GOIÁS (CNPJ: 01.567.601/0001-43)

AUTOR DE PROJETO:
ARQ. LIVIA MARIA P. S. MOREIRA (CAU A-555363) E ARQ. BRÁULIO VINÍCIUS FERREIRA (CAU A23528-8)

RESPONSÁVEL TÉCNICO:

LOGOMARCA:

FAV FACULDADE DE ARTES VISUAIS — UFG UNIVERSIDADE FEDERAL DE GOIÁS

SERVIÇO PÚBLICO FEDERAL
UNIVERSIDADE FEDERAL DE GOIÁS
FACULDADE DE ARTES VISUAIS

AV. ESPERANÇA, S/N, CAMPUS SAMAMBAIA,
GOIÂNIA, GO - CEP 74690-900
FONES: (62) 3521-1805

CONTEÚDO:
CORTE HH
CORTE II
CORTE JJ
IMAGENS REALISTAS

ÁREA DO TERRENO ORIGINAL:
A=500360,05 m²

ÁREA TOTAL DA CONSTRUÇÃO:
A=7576,61 m²

ÁREA CONSTRUÍDA DETALHADA:
PAVIMENTO TÉRREO: 3.102,41 M²
1º PAVIMENTO: 2.237,10 M²
2º PAVIMENTO: 2.237,10 M²

TAXA DE OCUPAÇÃO:
0,00669%

COEFICIENTE DE APROVEITAMENTO:
0,01514

TAXA DE PERMEABILIDADE
92,40%


ÍNDICE PAISAGÍSTICO:
92,4%

DESENHO:
JOSUÉ FIGUEREDO ROCHA - ESTAGIÁRIO DO LABORATÓRIO DE ARQUITETURA E URBANISMO FAV/UFG

FOLHA:
06/14

DATA:
24/09/2025

ARQUIVO:
UFG_CCO_ARQ_EXE_R18

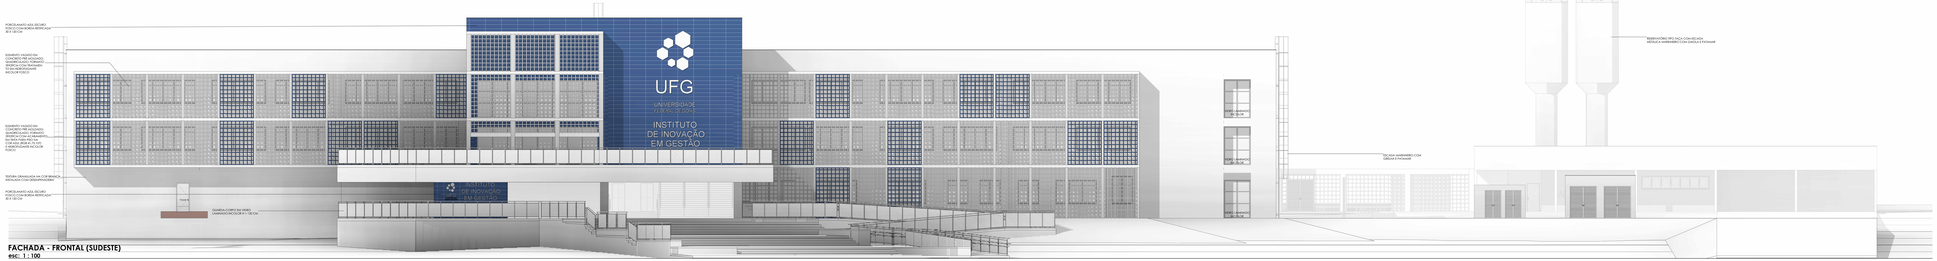


FACHADA - FRONTAL (SUDESTE)
esc: 1 : 100




IMAGEM REALISTA - FACHADA FRONTAL




IMAGEM REALISTA - FACHADA POSTERIOR

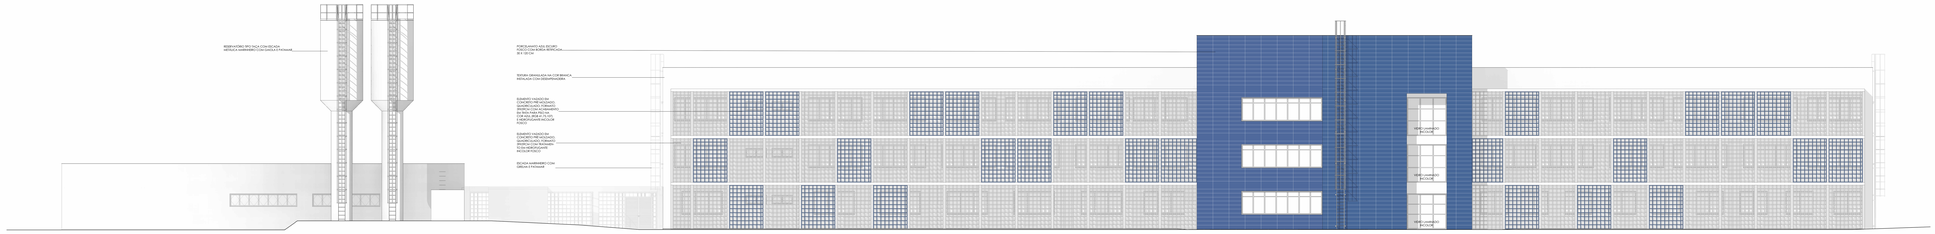

FACHADA - POSTERIOR (NOROESTE)
esc: 1 : 100

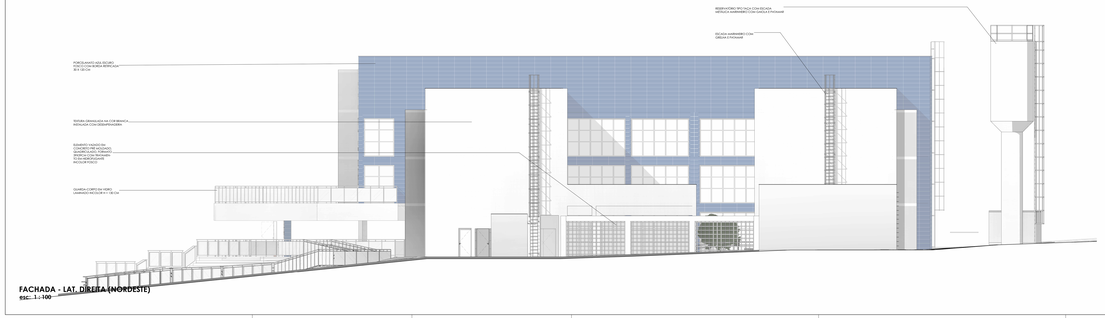

esc: 1 : 100

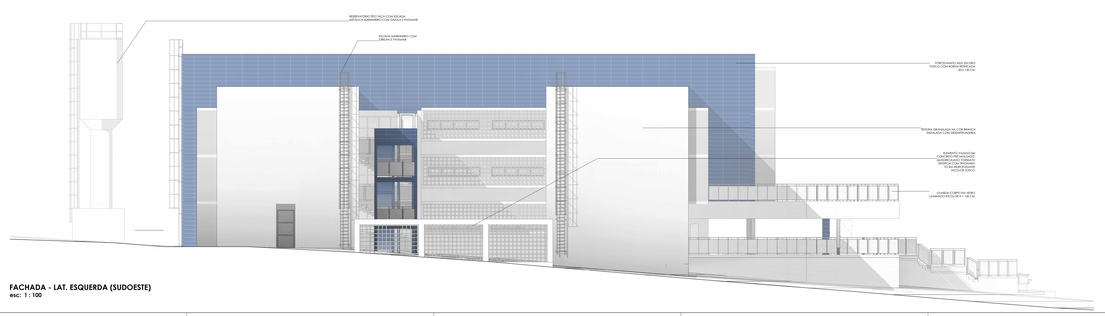

FACHADA - LAT. ESQUERDA (SUDOESTE)
esc: 1 : 100

APROVAÇÃO:

PROCESSO Nº
SECRETARIA MUNICIPAL DE DESENVOLVIMENTO URBANO E HABITAÇÃO - SEDUHH
DIRETORIA DE APROVAÇÃO DE PROJETOS
APROVADO

Em ____/____/____

ARQUITETURA - EXECUTIVO

ENDEREÇO: GLEBA 2-A, FAZENDA SHAI YEVHA - CIDADE OCIDENTAL, GOIÁS

UNIDADE ACADÊMICA NO CAMPUS DE CIDADE OCIDENTAL
UFG (PARTIDO 3 PAVIMENTOS)

PROPRIETÁRIO:
UNIVERSIDADE FEDERAL DE GOIÁS (CNPJ 01.567.601/0001-43)

AUTOR DE PROJETO:
ARQ. LIVIA MARIA P. S. MOREIRA (CAU A-50326-5) E ARQ. BRAULIO VINICIUS FERREIRA (CAU A253258-8)

RESPONSÁVEL TÉCNICO:

LOCALIZAÇÃO:
FAV UFG GOIÁS
MÓDULO PÚBLICO FEDERAL
RODOVIA GO 020, KM 07
FAZENDA CAPIM LIMPO
CEP: 74.690-900
CAIXA POSTAL 131

AV. ESPERANÇA S/N, CAMPUS SAMAMBAIA, GOIÂNIA, GO, CEP 74690-900
FONE: (62) 3521-1564


CONTEÚDO:
FACHADA FRONTAL
FACHADA LATERAL DIREITA
FACHADA LATERAL ESQUERDA
FACHADA POSTERIOR
IMAGENS REALISTAS

FOLHA: 07/14


ÁREA DO TERRENO ORIGINAL:
A= 10.000,00 M²
ÁREA TOTAL DA CONSTRUÇÃO:
A=7574,81 M²
ÁREA CONSTRUÍDA DETALHADA:
PAVIMENTO TÉRREO: 2.702,41 M²
1º PAVIMENTO: 2.237,70 M²
2º PAVIMENTO: 2.237,70 M²
TAXA DE OCUPAÇÃO:
0,2702 X
COEFICIENTE DE APROVEITAMENTO:
0,0757 X
TIPO DE PAVIMENTAÇÃO:
PISO EM PORCELANATO
PLACAS:
ESTRUTURA:

DATA:
24/09/2025


ARQUIVO:
APU-2.DWG, APU_DXF.PLT

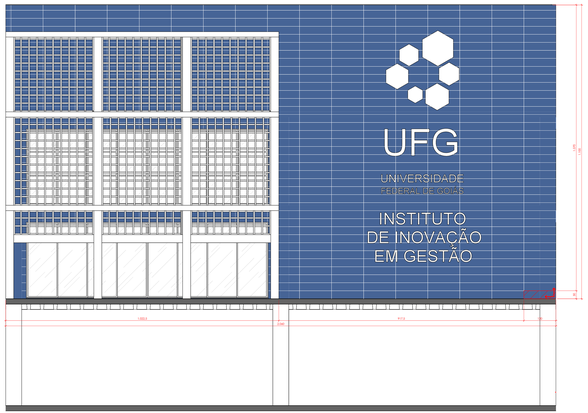


PAGINAÇÃO - FACHADA FRONTAL (SUDESTE)
esc: 1 : 50

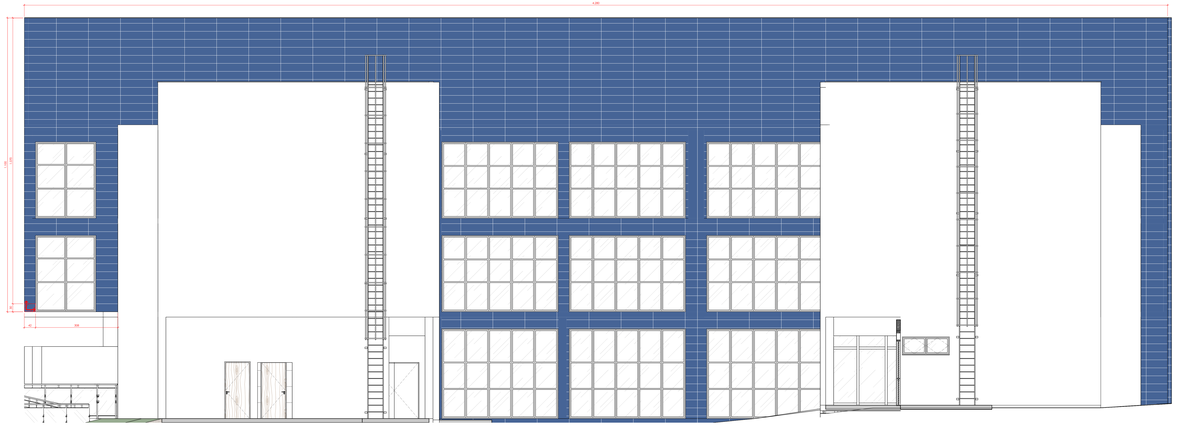

PAGINAÇÃO - FACHADA LAT. DIREITA (NORDESTE)
esc: 1 : 50

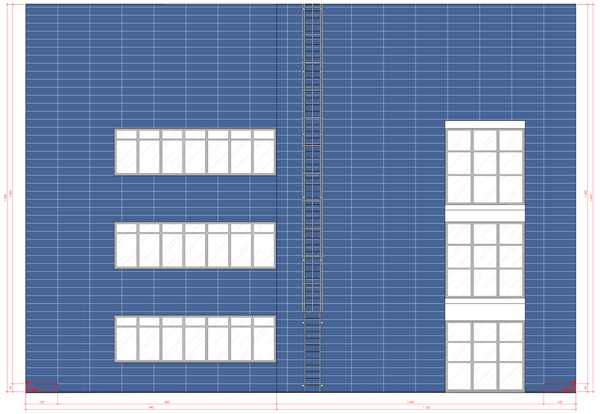

PAGINAÇÃO - FACHADA POSTERIOR (NOROESTE)
esc: 1 : 50

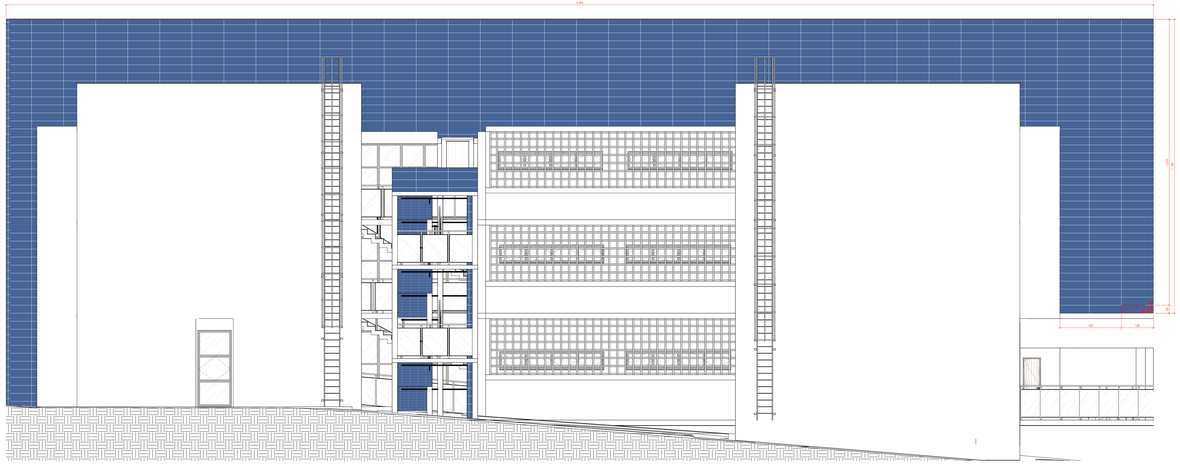

PAGINAÇÃO - FACHADA LAT. ESQUERDA (SUDOESTE)
esc: 1 : 50

QUADRO DE REVESTIMENTOS

AMBIENTE	PISO	PAREDE	FORRO
PAV. CONVIVÊNCIA			
CIRCULAÇÃO	GRANITO POLIDO NA COR CINZA CLARO (SEMELHANTE AO CITADO) - JUNTAS DE DILATAÇÃO DA PRÓPRIA PEDRA OU EM CINZA CLARO (TIPO MARMOGRAN OU SIMILAR) - LEIA DETALHE	ACABAMENTO LISO COM PINTURA NA COR BRANCO GELO (ACRÍLICA/PVA LAVÁVEL)	BEM FORRO, LAJE IMPERMEABILIZADA E ESTRUTURA APARENTES
SALA DE AULA	GRANITO POLIDO NA COR CINZA CLARO (SEMELHANTE AO CITADO) - JUNTAS DE DILATAÇÃO DA PRÓPRIA PEDRA OU EM CINZA CLARO (TIPO MARMOGRAN OU SIMILAR) - LEIA DETALHE	ACABAMENTO LISO COM PINTURA NA COR BRANCO GELO (ACRÍLICA/PVA LAVÁVEL)	BEM FORRO, LAJE IMPERMEABILIZADA E ESTRUTURA APARENTES
BANCO ALUNOS			
HIDROBIBLIOTECA	GRANITO POLIDO NA COR CINZA CLARO (SEMELHANTE AO CITADO) - JUNTAS DE DILATAÇÃO DA PRÓPRIA PEDRA OU EM CINZA CLARO (TIPO MARMOGRAN OU SIMILAR) - LEIA DETALHE	TEXTURA GRANULADA NA COR BRANCA (EXCLUSIVO PARA ÁREAS MOLHADAS)	GESSO ACARTONADO (BAIXADO) E PINTADO NA COR BRANCA
BANHEIRO	GRANITO POLIDO NA COR CINZA CLARO (SEMELHANTE AO CITADO) - JUNTAS DE DILATAÇÃO DA PRÓPRIA PEDRA OU EM CINZA CLARO (TIPO MARMOGRAN OU SIMILAR) - LEIA DETALHE	PORCELANATO BRANCO ACETINADO COM ACRÉSCIMO DE ANTIDERRAPANTE (ANTIDERRAPANTE APLICADO COM 20cm DE ESPESSURA A PARTIR DO PISO ACABADO) COM 20cm DE ESPESSURA E ACABAMENTO EM CANTONEIRA DE ALUMÍNIO COM PLACA/PERFIL	GESSO ACARTONADO (BAIXADO) E PINTADO NA COR BRANCA
CIRCULAÇÃO	GRANITO POLIDO NA COR CINZA CLARO (SEMELHANTE AO CITADO) - JUNTAS DE DILATAÇÃO DA PRÓPRIA PEDRA OU EM CINZA CLARO (TIPO MARMOGRAN OU SIMILAR) - LEIA DETALHE	ACABAMENTO LISO COM PINTURA NA COR BRANCO GELO (ACRÍLICA/PVA LAVÁVEL)	BEM FORRO, LAJE IMPERMEABILIZADA E ESTRUTURA APARENTES
CIRCULAÇÃO (MEZANINO/2ºPAV)	GRANITO POLIDO NA COR CINZA CLARO (SEMELHANTE AO CITADO) - JUNTAS DE DILATAÇÃO DA PRÓPRIA PEDRA OU EM CINZA CLARO (TIPO MARMOGRAN OU SIMILAR) - LEIA DETALHE	VIGOTA DE TESOURA DE CONCRETO - DEIXAR APARENTE	BEM FORRO, LAJE IMPERMEABILIZADA E ESTRUTURA APARENTES
CIRCULAÇÃO COORDENAÇÃO	GRANITO POLIDO NA COR CINZA CLARO (SEMELHANTE AO CITADO) - JUNTAS DE DILATAÇÃO DA PRÓPRIA PEDRA OU EM CINZA CLARO (TIPO MARMOGRAN OU SIMILAR) - LEIA DETALHE	SINALIZAÇÃO ALUMÍNIO E VIDRO ACIDADO	BEM FORRO, LAJE IMPERMEABILIZADA E ESTRUTURA APARENTES
SECRETARIA (COPEIRA)	GRANITO POLIDO NA COR CINZA CLARO (SEMELHANTE AO CITADO) - JUNTAS DE DILATAÇÃO DA PRÓPRIA PEDRA OU EM CINZA CLARO (TIPO MARMOGRAN OU SIMILAR) - LEIA DETALHE	TEXTURA GRANULADA NA COR BRANCA (APLICAÇÃO COM DESEMPENADEIRA)	GESSO ACARTONADO (BAIXADO) E PINTADO NA COR BRANCA
SECRETARIA (COPEIRA)	GRANITO POLIDO NA COR CINZA CLARO (SEMELHANTE AO CITADO) - JUNTAS DE DILATAÇÃO DA PRÓPRIA PEDRA OU EM CINZA CLARO (TIPO MARMOGRAN OU SIMILAR) - LEIA DETALHE	ACABAMENTO LISO COM PINTURA NA COR BRANCO GELO (ACRÍLICA/PVA LAVÁVEL)	BEM FORRO, LAJE IMPERMEABILIZADA E ESTRUTURA APARENTES
COPA DA ALUNOS	GRANITO POLIDO NA COR CINZA CLARO (SEMELHANTE AO CITADO) - JUNTAS DE DILATAÇÃO DA PRÓPRIA PEDRA OU EM CINZA CLARO (TIPO MARMOGRAN OU SIMILAR) - LEIA DETALHE	PORCELANATO BRANCO ACETINADO COM ACRÉSCIMO DE ANTIDERRAPANTE (ANTIDERRAPANTE APLICADO COM 20cm DE ESPESSURA A PARTIR DO PISO ACABADO) COM 20cm DE ESPESSURA E ACABAMENTO EM CANTONEIRA DE ALUMÍNIO COM PLACA/PERFIL	GESSO ACARTONADO (BAIXADO) E PINTADO NA COR BRANCA
COPA DE SERVIDORES	GRANITO POLIDO NA COR CINZA CLARO (SEMELHANTE AO CITADO) - JUNTAS DE DILATAÇÃO DA PRÓPRIA PEDRA OU EM CINZA CLARO (TIPO MARMOGRAN OU SIMILAR) - LEIA DETALHE	PORCELANATO BRANCO ACETINADO COM ACRÉSCIMO DE ANTIDERRAPANTE (ANTIDERRAPANTE APLICADO COM 20cm DE ESPESSURA A PARTIR DO PISO ACABADO) COM 20cm DE ESPESSURA E ACABAMENTO EM CANTONEIRA DE ALUMÍNIO COM PLACA/PERFIL	GESSO ACARTONADO (BAIXADO) E PINTADO NA COR BRANCA
COPA DE SERVIDORES (MEZANINO)	GRANITO POLIDO NA COR CINZA CLARO (SEMELHANTE AO CITADO) - JUNTAS DE DILATAÇÃO DA PRÓPRIA PEDRA OU EM CINZA CLARO (TIPO MARMOGRAN OU SIMILAR) - LEIA DETALHE	PORCELANATO BRANCO ACETINADO COM ACRÉSCIMO DE ANTIDERRAPANTE (ANTIDERRAPANTE APLICADO COM 20cm DE ESPESSURA A PARTIR DO PISO ACABADO) COM 20cm DE ESPESSURA E ACABAMENTO EM CANTONEIRA DE ALUMÍNIO COM PLACA/PERFIL	GESSO ACARTONADO (BAIXADO) E PINTADO NA COR BRANCA
COPA	GRANITO POLIDO NA COR CINZA CLARO (SEMELHANTE AO CITADO) - JUNTAS DE DILATAÇÃO DA PRÓPRIA PEDRA OU EM CINZA CLARO (TIPO MARMOGRAN OU SIMILAR) - LEIA DETALHE	PORCELANATO BRANCO ACETINADO COM ACRÉSCIMO DE ANTIDERRAPANTE (ANTIDERRAPANTE APLICADO COM 20cm DE ESPESSURA A PARTIR DO PISO ACABADO) COM 20cm DE ESPESSURA E ACABAMENTO EM CANTONEIRA DE ALUMÍNIO COM PLACA/PERFIL	GESSO ACARTONADO (BAIXADO) E PINTADO NA COR BRANCA
DEPÓSITO DE MATERIAL E ALMOXARIFADO	GRANITO POLIDO NA COR CINZA CLARO (SEMELHANTE AO CITADO) - JUNTAS DE DILATAÇÃO DA PRÓPRIA PEDRA OU EM CINZA CLARO (TIPO MARMOGRAN OU SIMILAR) - LEIA DETALHE	BEM FORRO	BEM FORRO, LAJE IMPERMEABILIZADA E ESTRUTURA APARENTES
DIREÇÃO	GRANITO POLIDO NA COR CINZA CLARO (SEMELHANTE AO CITADO) - JUNTAS DE DILATAÇÃO DA PRÓPRIA PEDRA OU EM CINZA CLARO (TIPO MARMOGRAN OU SIMILAR) - LEIA DETALHE	ACABAMENTO LISO COM PINTURA NA COR BRANCO GELO (ACRÍLICA/PVA LAVÁVEL)	BEM FORRO, LAJE IMPERMEABILIZADA E ESTRUTURA APARENTES
SECRETARIA	GRANITO POLIDO NA COR CINZA CLARO (SEMELHANTE AO CITADO) - JUNTAS DE DILATAÇÃO DA PRÓPRIA PEDRA OU EM CINZA CLARO (TIPO MARMOGRAN OU SIMILAR) - LEIA DETALHE	PORCELANATO BRANCO ACETINADO COM ACRÉSCIMO DE ANTIDERRAPANTE (ANTIDERRAPANTE APLICADO COM 20cm DE ESPESSURA A PARTIR DO PISO ACABADO) COM 20cm DE ESPESSURA E ACABAMENTO EM CANTONEIRA DE ALUMÍNIO COM PLACA/PERFIL	GESSO ACARTONADO (BAIXADO) E PINTADO NA COR BRANCA
DEPARTAMENTO	GRANITO POLIDO NA COR CINZA CLARO (SEMELHANTE AO CITADO) - JUNTAS DE DILATAÇÃO DA PRÓPRIA PEDRA OU EM CINZA CLARO (TIPO MARMOGRAN OU SIMILAR) - LEIA DETALHE	BEM FORRO	BEM FORRO, LAJE IMPERMEABILIZADA E ESTRUTURA APARENTES
SALA DE COORDENAÇÃO	GRANITO POLIDO NA COR CINZA CLARO (SEMELHANTE AO CITADO) - JUNTAS DE DILATAÇÃO DA PRÓPRIA PEDRA OU EM CINZA CLARO (TIPO MARMOGRAN OU SIMILAR) - LEIA DETALHE	ACABAMENTO LISO COM PINTURA NA COR BRANCO GELO (ACRÍLICA/PVA LAVÁVEL)	BEM FORRO, LAJE IMPERMEABILIZADA E ESTRUTURA APARENTES
SECRETARIA	GRANITO POLIDO NA COR CINZA CLARO (SEMELHANTE AO CITADO) - JUNTAS DE DILATAÇÃO DA PRÓPRIA PEDRA OU EM CINZA CLARO (TIPO MARMOGRAN OU SIMILAR) - LEIA DETALHE	ACABAMENTO LISO COM PINTURA NA COR BRANCO GELO (ACRÍLICA/PVA LAVÁVEL)	BEM FORRO, LAJE IMPERMEABILIZADA E ESTRUTURA APARENTES
SALA DE CONTROLE	GRANITO POLIDO NA COR CINZA CLARO (SEMELHANTE AO CITADO) - JUNTAS DE DILATAÇÃO DA PRÓPRIA PEDRA OU EM CINZA CLARO (TIPO MARMOGRAN OU SIMILAR) - LEIA DETALHE	ACABAMENTO LISO COM PINTURA NA COR BRANCO GELO (ACRÍLICA/PVA LAVÁVEL)	BEM FORRO, LAJE IMPERMEABILIZADA E ESTRUTURA APARENTES
SALA DE COORDENAÇÃO	GRANITO POLIDO NA COR CINZA CLARO (SEMELHANTE AO CITADO) - JUNTAS DE DILATAÇÃO DA PRÓPRIA PEDRA OU EM CINZA CLARO (TIPO MARMOGRAN OU SIMILAR) - LEIA DETALHE	SINALIZAÇÃO ALUMÍNIO E VIDRO ACIDADO	BEM FORRO, LAJE IMPERMEABILIZADA E ESTRUTURA APARENTES
SALA DE DESCANSO	GRANITO POLIDO NA COR CINZA CLARO (SEMELHANTE AO CITADO) - JUNTAS DE DILATAÇÃO DA PRÓPRIA PEDRA OU EM CINZA CLARO (TIPO MARMOGRAN OU SIMILAR) - LEIA DETALHE	SINALIZAÇÃO ALUMÍNIO E VIDRO ACIDADO	BEM FORRO, LAJE IMPERMEABILIZADA E ESTRUTURA APARENTES
SALA DE DESENVOLVIMENTO	GRANITO POLIDO NA COR CINZA CLARO (SEMELHANTE AO CITADO) - JUNTAS DE DILATAÇÃO DA PRÓPRIA PEDRA OU EM CINZA CLARO (TIPO MARMOGRAN OU SIMILAR) - LEIA DETALHE	SINALIZAÇÃO ALUMÍNIO E VIDRO ACIDADO	BEM FORRO, LAJE IMPERMEABILIZADA E ESTRUTURA APARENTES
SALA DE REUNIÕES	GRANITO POLIDO NA COR CINZA CLARO (SEMELHANTE AO CITADO) - JUNTAS DE DILATAÇÃO DA PRÓPRIA PEDRA OU EM CINZA CLARO (TIPO MARMOGRAN OU SIMILAR) - LEIA DETALHE	ACABAMENTO LISO COM PINTURA NA COR BRANCO GELO (ACRÍLICA/PVA LAVÁVEL)	BEM FORRO, LAJE IMPERMEABILIZADA E ESTRUTURA APARENTES
SALA STAFF	GRANITO POLIDO NA COR CINZA CLARO (SEMELHANTE AO CITADO) - JUNTAS DE DILATAÇÃO DA PRÓPRIA PEDRA OU EM CINZA CLARO (TIPO MARMOGRAN OU SIMILAR) - LEIA DETALHE		
SANITÁRIO	GRANITO POLIDO NA COR CINZA CLARO (SEMELHANTE AO CITADO) - JUNTAS DE DILATAÇÃO DA PRÓPRIA PEDRA OU EM CINZA CLARO (TIPO MARMOGRAN OU SIMILAR) - LEIA DETALHE	PORCELANATO BRANCO ACETINADO COM ACRÉSCIMO DE ANTIDERRAPANTE (ANTIDERRAPANTE APLICADO COM 20cm DE ESPESSURA A PARTIR DO PISO ACABADO) COM 20cm DE ESPESSURA E ACABAMENTO EM CANTONEIRA DE ALUMÍNIO COM PLACA/PERFIL	GESSO ACARTONADO (BAIXADO) E PINTADO NA COR BRANCA
SECRETARIA	GRANITO POLIDO NA COR CINZA CLARO (SEMELHANTE AO CITADO) - JUNTAS DE DILATAÇÃO DA PRÓPRIA PEDRA OU EM CINZA CLARO (TIPO MARMOGRAN OU SIMILAR) - LEIA DETALHE	ACABAMENTO LISO COM PINTURA NA COR BRANCO GELO (ACRÍLICA/PVA LAVÁVEL)	BEM FORRO, LAJE IMPERMEABILIZADA E ESTRUTURA APARENTES
VIGILÂNCIA	GRANITO POLIDO NA COR CINZA CLARO (SEMELHANTE AO CITADO) - JUNTAS DE DILATAÇÃO DA PRÓPRIA PEDRA OU EM CINZA CLARO (TIPO MARMOGRAN OU SIMILAR) - LEIA DETALHE	ACABAMENTO LISO COM PINTURA NA COR BRANCO GELO (ACRÍLICA/PVA LAVÁVEL)	BEM FORRO, LAJE IMPERMEABILIZADA E ESTRUTURA APARENTES
WC PCD	GRANITO CINZA ANDORINHA (ITAGUAÇU) 60cm DE ALTURA COM 20cm EMBUTIDA, ACIMA DO GRANITO CINZA ANDORINHA (ITAGUAÇU) COM 20cm DE ESPESSURA E ACABADO EM GRANITO CINZA ANDORINHA (ITAGUAÇU) COM 20cm DE ESPESSURA E LAVABO EM GRANITO CINZA ANDORINHA (ITAGUAÇU) COM 20cm DE ESPESSURA E ACABAMENTO EM CANTONEIRA DE ALUMÍNIO COM PLACA/PERFIL	PORCELANATO BRANCO ACETINADO COM ACRÉSCIMO DE ANTIDERRAPANTE (ANTIDERRAPANTE APLICADO COM 20cm DE ESPESSURA A PARTIR DO PISO ACABADO) COM 20cm DE ESPESSURA E ACABAMENTO EM CANTONEIRA DE ALUMÍNIO COM PLACA/PERFIL	GESSO ACARTONADO (BAIXADO) E PINTADO NA COR BRANCA
PAVIMENTO 1			
BIBLIOTECA	GRANITO POLIDO NA COR CINZA CLARO (SEMELHANTE AO CITADO) - JUNTAS DE DILATAÇÃO DA PRÓPRIA PEDRA OU EM CINZA CLARO (TIPO MARMOGRAN OU SIMILAR) - LEIA DETALHE	ACABAMENTO LISO COM PINTURA NA COR BRANCO GELO (ACRÍLICA/PVA LAVÁVEL)	BEM FORRO, LAJE IMPERMEABILIZADA E ESTRUTURA APARENTES
CIRCULAÇÃO	GRANITO POLIDO NA COR CINZA CLARO (SEMELHANTE AO CITADO) - JUNTAS DE DILATAÇÃO DA PRÓPRIA PEDRA OU EM CINZA CLARO (TIPO MARMOGRAN OU SIMILAR) - LEIA DETALHE	ACABAMENTO LISO COM PINTURA NA COR BRANCO GELO (ACRÍLICA/PVA LAVÁVEL)	BEM FORRO, LAJE IMPERMEABILIZADA E ESTRUTURA APARENTES
DML	GRANITO POLIDO NA COR CINZA CLARO (SEMELHANTE AO CITADO) - JUNTAS DE DILATAÇÃO DA PRÓPRIA PEDRA OU EM CINZA CLARO (TIPO MARMOGRAN OU SIMILAR) - LEIA DETALHE	ACABAMENTO LISO COM PINTURA NA COR BRANCO GELO (ACRÍLICA/PVA LAVÁVEL)	GESSO ACARTONADO (BAIXADO) E PINTADO NA COR BRANCA

LABORATÓRIO	GRANITO POLIDO NA COR CINZA CLARO (SEMELHANTE AO CITADO) - JUNTAS DE DILATAÇÃO DA PRÓPRIA PEDRA OU EM CINZA CLARO (TIPO MARMOGRAN OU SIMILAR) - LEIA DETALHE	ACABAMENTO LISO COM PINTURA NA COR BRANCO GELO (ACRÍLICA/PVA LAVÁVEL)	BEM FORRO, LAJE IMPERMEABILIZADA E ESTRUTURA APARENTES
LAJE TÉCNICA	CONCRETO APARENTE	CONCRETO APARENTE	BEM FORRO, LAJE IMPERMEABILIZADA E ESTRUTURA APARENTES
PISO ELEVADO	PISO ELEVADO (CLIP E CARPETE)	PORCELANATO BRANCO ACETINADO COM ACRÉSCIMO DE ANTIDERRAPANTE (ANTIDERRAPANTE APLICADO COM 20cm DE ESPESSURA A PARTIR DO PISO ACABADO) COM 20cm DE ESPESSURA E ACABAMENTO EM CANTONEIRA DE ALUMÍNIO COM PLACA/PERFIL	BEM FORRO, LAJE IMPERMEABILIZADA E ESTRUTURA APARENTES
SALA TÉCNICA DE LABORATÓRIO	GRANITO POLIDO NA COR CINZA CLARO (SEMELHANTE AO CITADO) - JUNTAS DE DILATAÇÃO DA PRÓPRIA PEDRA OU EM CINZA CLARO (TIPO MARMOGRAN OU SIMILAR) - LEIA DETALHE	ACABAMENTO LISO COM PINTURA NA COR BRANCO GELO (ACRÍLICA/PVA LAVÁVEL)	BEM FORRO, LAJE IMPERMEABILIZADA E ESTRUTURA APARENTES
SANITÁRIO	GRANITO POLIDO NA COR CINZA CLARO (SEMELHANTE AO CITADO) - JUNTAS DE DILATAÇÃO DA PRÓPRIA PEDRA OU EM CINZA CLARO (TIPO MARMOGRAN OU SIMILAR) - LEIA DETALHE	PORCELANATO BRANCO ACETINADO COM ACRÉSCIMO DE ANTIDERRAPANTE (ANTIDERRAPANTE APLICADO COM 20cm DE ESPESSURA A PARTIR DO PISO ACABADO) COM 20cm DE ESPESSURA E ACABAMENTO EM CANTONEIRA DE ALUMÍNIO COM PLACA/PERFIL	GESSO ACARTONADO (BAIXADO) E PINTADO NA COR BRANCA
VIGILÂNCIA	GRANITO POLIDO NA COR CINZA CLARO (SEMELHANTE AO CITADO) - JUNTAS DE DILATAÇÃO DA PRÓPRIA PEDRA OU EM CINZA CLARO (TIPO MARMOGRAN OU SIMILAR) - LEIA DETALHE	ACABAMENTO LISO COM PINTURA NA COR BRANCO GELO (ACRÍLICA/PVA LAVÁVEL)	BEM FORRO, LAJE IMPERMEABILIZADA E ESTRUTURA APARENTES
WC PCD	GRANITO CINZA ANDORINHA (ITAGUAÇU) 60cm DE ALTURA COM 20cm EMBUTIDA, ACIMA DO GRANITO CINZA ANDORINHA (ITAGUAÇU) COM 20cm DE ESPESSURA E ACABADO EM GRANITO CINZA ANDORINHA (ITAGUAÇU) COM 20cm DE ESPESSURA E LAVABO EM GRANITO CINZA ANDORINHA (ITAGUAÇU) COM 20cm DE ESPESSURA E ACABAMENTO EM CANTONEIRA DE ALUMÍNIO COM PLACA/PERFIL	PORCELANATO BRANCO ACETINADO COM ACRÉSCIMO DE ANTIDERRAPANTE (ANTIDERRAPANTE APLICADO COM 20cm DE ESPESSURA A PARTIR DO PISO ACABADO) COM 20cm DE ESPESSURA E ACABAMENTO EM CANTONEIRA DE ALUMÍNIO COM PLACA/PERFIL	GESSO ACARTONADO (BAIXADO) E PINTADO NA COR BRANCA
PAVIMENTO 2			
QUIOSQUE ACADÊMICO	GRANITO POLIDO NA COR CINZA CLARO (SEMELHANTE AO CITADO) - JUNTAS DE DILATAÇÃO DA PRÓPRIA PEDRA OU EM CINZA CLARO (TIPO MARMOGRAN OU SIMILAR) - LEIA DETALHE	ACABAMENTO LISO COM PINTURA NA COR BRANCO GELO (ACRÍLICA/PVA LAVÁVEL)	BEM FORRO, LAJE IMPERMEABILIZADA E ESTRUTURA APARENTES
CIRCULAÇÃO	GRANITO POLIDO NA COR CINZA CLARO (SEMELHANTE AO CITADO) - JUNTAS DE DILATAÇÃO DA PRÓPRIA PEDRA OU EM CINZA CLARO (TIPO MARMOGRAN OU SIMILAR) - LEIA DETALHE	ACABAMENTO LISO COM PINTURA NA COR BRANCO GELO (ACRÍLICA/PVA LAVÁVEL)	BEM FORRO, LAJE IMPERMEABILIZADA E ESTRUTURA APARENTES
DML	GRANITO POLIDO NA COR CINZA CLARO (SEMELHANTE AO CITADO) - JUNTAS DE DILATAÇÃO DA PRÓPRIA PEDRA OU EM CINZA CLARO (TIPO MARMOGRAN OU SIMILAR) - LEIA DETALHE	ACABAMENTO LISO COM PINTURA NA COR BRANCO GELO (ACRÍLICA/PVA LAVÁVEL)	GESSO ACARTONADO (BAIXADO) E PINTADO NA COR BRANCA

LABORATÓRIO	GRANITO POLIDO NA COR CINZA CLARO (SEMELHANTE AO CITADO) - JUNTAS DE DILATAÇÃO DA PRÓPRIA PEDRA OU EM CINZA CLARO (TIPO MARMOGRAN OU SIMILAR) - LEIA DETALHE	ACABAMENTO LISO COM PINTURA NA COR BRANCO GELO (ACRÍLICA/PVA LAVÁVEL)	BEM FORRO, LAJE IMPERMEABILIZADA E ESTRUTURA APARENTES
LAJE TÉCNICA	CONCRETO APARENTE	CONCRETO APARENTE	BEM FORRO, LAJE IMPERMEABILIZADA E ESTRUTURA APARENTES
SALA TÉCNICA	GRANITO POLIDO NA COR CINZA CLARO (SEMELHANTE AO CITADO) - JUNTAS DE DILATAÇÃO DA PRÓPRIA PEDRA OU EM CINZA CLARO (TIPO MARMOGRAN OU SIMILAR) - LEIA DETALHE	ACABAMENTO LISO COM PINTURA NA COR BRANCO GELO (ACRÍLICA/PVA LAVÁVEL)	BEM FORRO, LAJE IMPERMEABILIZADA E ESTRUTURA APARENTES
SALA TÉCNICA DE LABORATÓRIO	GRANITO POLIDO NA COR CINZA CLARO (SEMELHANTE AO CITADO) - JUNTAS DE DILATAÇÃO DA PRÓPRIA PEDRA OU EM CINZA CLARO (TIPO MARMOGRAN OU SIMILAR) - LEIA DETALHE	ACABAMENTO LISO COM PINTURA NA COR BRANCO GELO (ACRÍLICA/PVA LAVÁVEL)	BEM FORRO, LAJE IMPERMEABILIZADA E ESTRUTURA APARENTES
SANITÁRIO	GRANITO POLIDO NA COR CINZA CLARO (SEMELHANTE AO CITADO) - JUNTAS DE DILATAÇÃO DA PRÓPRIA PEDRA OU EM CINZA CLARO (TIPO MARMOGRAN OU SIMILAR) - LEIA DETALHE	PORCELANATO BRANCO ACETINADO COM ACRÉSCIMO DE ANTIDERRAPANTE (ANTIDERRAPANTE APLICADO COM 20cm DE ESPESSURA A PARTIR DO PISO ACABADO) COM 20cm DE ESPESSURA E ACABAMENTO EM CANTONEIRA DE ALUMÍNIO COM PLACA/PERFIL	GESSO ACARTONADO (BAIXADO) E PINTADO NA COR BRANCA
VIGILÂNCIA	GRANITO POLIDO NA COR CINZA CLARO (SEMELHANTE AO CITADO) - JUNTAS DE DILATAÇÃO DA PRÓPRIA PEDRA OU EM CINZA CLARO (TIPO MARMOGRAN OU SIMILAR) - LEIA DETALHE	ACABAMENTO LISO COM PINTURA NA COR BRANCO GELO (ACRÍLICA/PVA LAVÁVEL)	BEM FORRO, LAJE IMPERMEABILIZADA E ESTRUTURA APARENTES
WC PCD	GRANITO CINZA ANDORINHA (ITAGUAÇU) 60cm DE ALTURA COM 20cm EMBUTIDA, ACIMA DO GRANITO CINZA ANDORINHA (ITAGUAÇU) COM 20cm DE ESPESSURA E ACABADO EM GRANITO CINZA ANDORINHA (ITAGUAÇU) COM 20cm DE ESPESSURA E LAVABO EM GRANITO CINZA ANDORINHA (ITAGUAÇU) COM 20cm DE ESPESSURA E ACABAMENTO EM CANTONEIRA DE ALUMÍNIO COM PLACA/PERFIL	PORCELANATO BRANCO ACETINADO COM ACRÉSCIMO DE ANTIDERRAPANTE (ANTIDERRAPANTE APLICADO COM 20cm DE ESPESSURA A PARTIR DO PISO ACABADO) COM 20cm DE ESPESSURA E ACABAMENTO EM CANTONEIRA DE ALUMÍNIO COM PLACA/PERFIL	GESSO ACARTONADO (BAIXADO) E PINTADO NA COR BRANCA

APROVAÇÃO:

PROCESSO Nº
SECRETARIA MUNICIPAL DE GOVERNO
SECRETARIA MUNICIPAL DE PLANEJAMENTO URBANO E HABITAÇÃO - SEPLAMH
DIRETORIA DE APROVAÇÃO DE PROJETOS
( ) APROVADO ( ) NÃO APROVADO
Data: ____/____/____

ARQUITETURA - EXECUTIVO

ENDEREÇO: GLEBA D-A, FAZENDA SANA VELHA - CIDADE OCIDENTAL, GOIÁS

UNIDADE ACADÊMICA NO CAMPUS DE CIDADE OCIDENTAL
4ª ETAPA/2ª PAVIMENTO

PROPRietÁRIO:
UNIVERSIDADE FEDERAL DE GOIÁS (CNPJ 01.567.601/0001-43)

AUTOR DE PROJETO:
ARQ. LIVIA MARIA P. S. MOREIRA (CAU A-53326-5) E ARQ. BRAULIO VINICIUS FERREIRA (CAU A253248-8)

RESPONSÁVEL TÉCNICO:

LOCALIZAÇÃO:

CONTEÚDO:
PAGINAÇÃO - FACHADA FRONTAL (SUDESTE)
PAGINAÇÃO - FACHADA LAT. DIREITA (NORDESTE)
PAGINAÇÃO - FACHADA POSTERIOR (NOROESTE)
PAGINAÇÃO - FACHADA LAT. ESQUERDA (SUDOESTE)
QUADRO DE REVESTIMENTOS

FOLHA: 08/14


ÁREA DO TERRENO (ORIGINAL):
AT=2.574,81 M²
ÁREA DO TERRENO (ATUAL):
AT=2.574,81 m²
ÁREA CONSTRUÍDA DEFINITIVA:
PAVIMENTO TÉRREO: 2.172,47 M²
1º PAVIMENTO: 2.227,15 M²
2º PAVIMENTO: 2.227,15 M²
Índice de Ocupação:
IO=0,84
Coeficiente de Aproveitamento:
CA=2,61
Nº DE PAVIMENTOS:
PC=PS
ÁREA DO TERRENO (RECORTE):
PC=PS

DATA: 24/09/2025


ARQUIVO: ARQ_CCO_VARQ_08_R14



AV. ESPERANÇA S/N, CAMPUS SAMAMBAIA, GOIÂNIA, GO, CEP: 74690-900
FONE: (62) 3521-1900

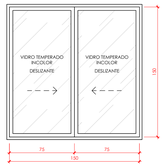


DETALHE - J1
esc: 1 : 25

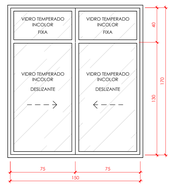


DETALHE - J2
esc: 1 : 25

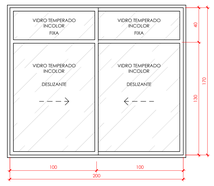


DETALHE - J3
esc: 1 : 25

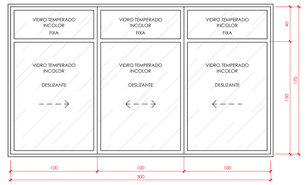


DETALHE - J4
esc: 1 : 25

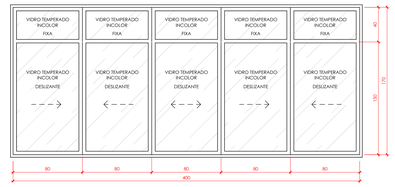


DETALHE - J5
esc: 1 : 25

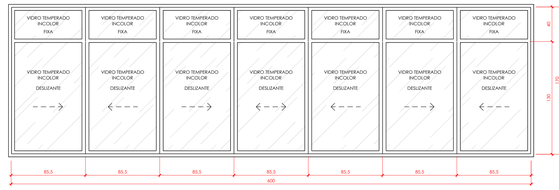


DETALHE - J6
esc: 1 : 25

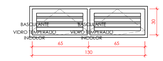


DETALHE - J28
esc: 1 : 25

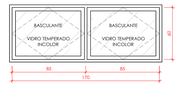


DETALHE - J27
esc: 1 : 25

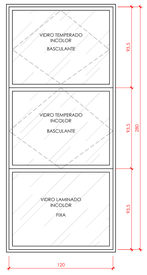


DETALHE - J8
esc: 1 : 25

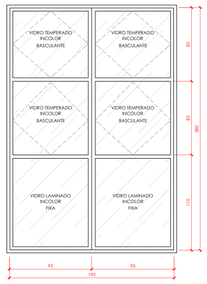


DETALHE - J10
esc: 1 : 25

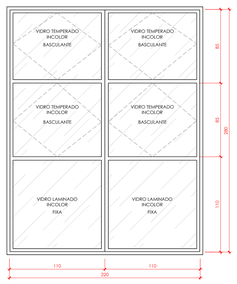


DETALHE - J11
esc: 1 : 25

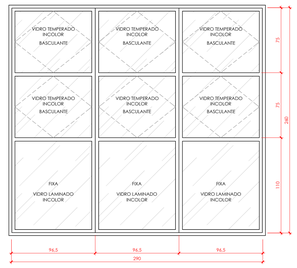

DETALHE - J12
esc: 1 : 25

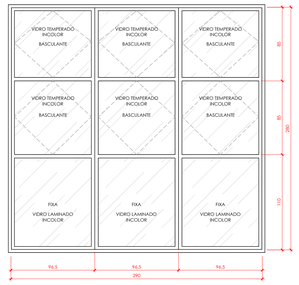


DETALHE - J13
esc: 1 : 25

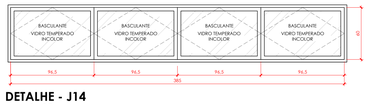


DETALHE - J14
esc: 1 : 25



DETALHE - J7
esc: 1 : 25

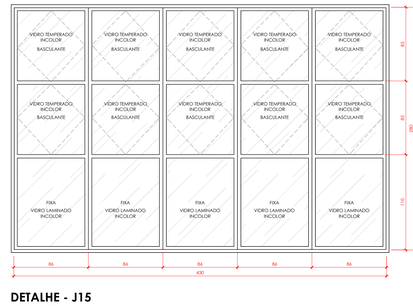


DETALHE - J15
esc: 1 : 25

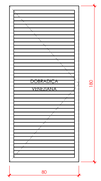


DETALHE - P8
esc: 1 : 25




DETALHE - J25
esc: 1 : 25

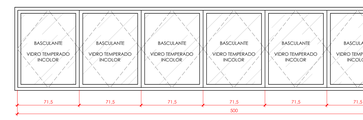


DETALHE - J17
esc: 1 : 25

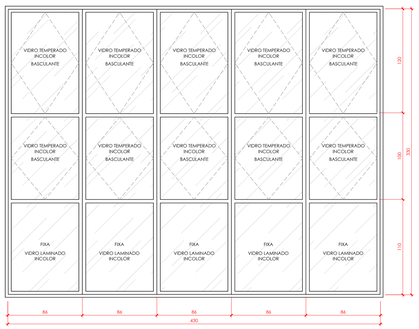

DETALHE - J16
esc: 1 : 25

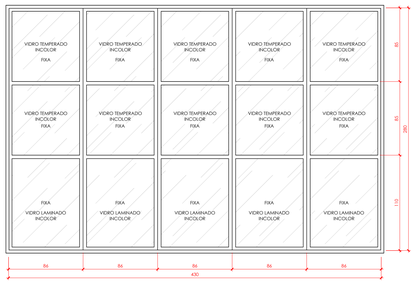


DETALHE - J20
esc: 1 : 25

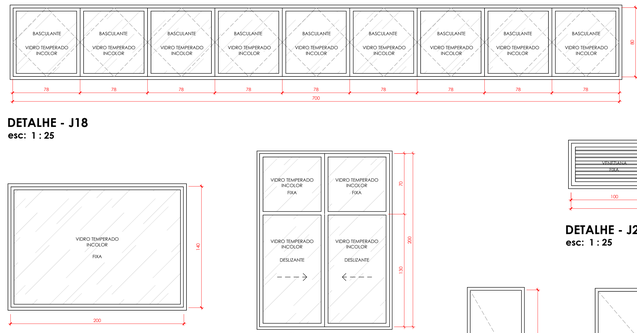

DETALHE - J18
esc: 1 : 25


DETALHE - J19
esc: 1 : 25

DETALHE - J26
esc: 1 : 25

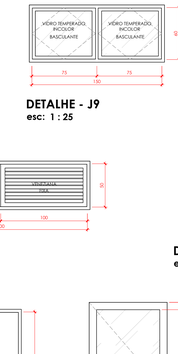


DETALHE - J9
esc: 1 : 25


DETALHE - J23
esc: 1 : 25

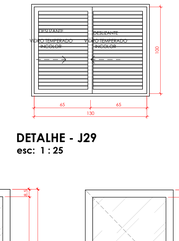


DETALHE - J29
esc: 1 : 25

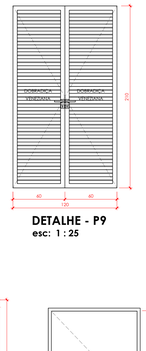

DETALHE - P9
esc: 1 : 25

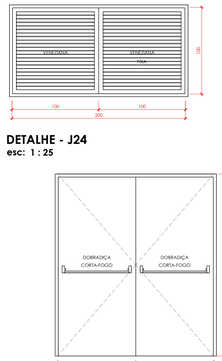

DETALHE - J24
esc: 1 : 25

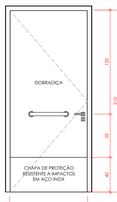

DETALHE - P20
esc: 1 : 25

DETALHE - P5
esc: 1 : 25




DETALHE - P6
esc: 1 : 25




DETALHE - P13
esc: 1 : 25
OBS: PORTA COM TROPIÇÃO DE 20 CM

DETALHE - P11
esc: 1 : 25

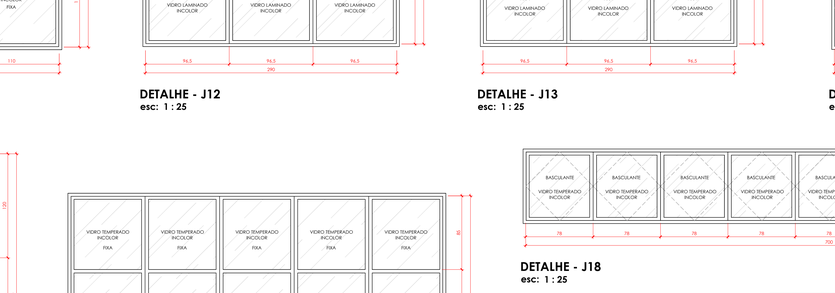

DETALHE - P12
esc: 1 : 25

DETALHE - J22
esc: 1 : 25

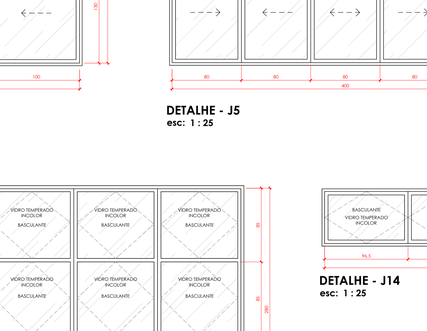

DETALHE - J21
esc: 1 : 25

DETALHE - P1
esc: 1 : 25

DETALHE - P2
esc: 1 : 25

DETALHE - P3
esc: 1 : 25

DETALHE - P19
esc: 1 : 25

DETALHE - P4
esc: 1 : 25

DETALHE - P7
esc: 1 : 25

DETALHE - P17
esc: 1 : 25

DETALHE - P15
esc: 1 : 25

DETALHE - P18
esc: 1 : 25

DETALHE - P10
esc: 1 : 25

DETALHE - P14
esc: 1 : 25

DETALHE - P16
esc: 1 : 25

OBSERVAÇÃO: TODAS AS JANELAS DEVERÃO TER CAIXILHOS METÁLICOS, DE ALTA RESISTÊNCIA PARA GRANDES VÃOS, NA COR PRETO FOSCO

APROVAÇÃO:

PROCESSO Nº:.....
PREFEITURA DE GOIÂNIA
SECRETARIA MUNICIPAL DE PLANEJAMENTO, CIDADE E HABITAÇÃO - SEPLANH
DIRETORIA DE ANÁLISE E APROVAÇÃO DE PROJETOS
APROVADO
EM:...../...../.....
.....

ARQUITETURA - EXECUTIVO

ENDEREÇO: GLEBA 2-A, FAZENDA SAIA VELHA - CIDADE OCIDENTAL, GOIÁS

UNIDADE ACADÊMICA NO CAMPUS DE CIDADE OCIDENTAL
Nº DE PAVTOS: 3 PAVIMENTOS

PROPRIETÁRIO:
UNIVERSIDADE FEDERAL DE GOIÁS (CNPJ: 01.567.601/0001-43)

AUTOR DE PROJETO:
ARQ. LIVIA MARIA P. S. MOREIRA (CAU A-555363) E ARQ. BRÁULIO VINÍCIUS FERREIRA (CAU A23528-8)

RESPONSÁVEL TÉCNICO:

LOGOMARCA: FAV UFG

CONTEÚDO: DETALHE - JANELAS
DETALHE - PORTAS

ÁREA DO TERRENO ORIGINAL: A=300360,05 m²
ÁREA TOTAL DA CONSTRUÇÃO: A=7576,61 m²
ÁREA CONSTRUÍDA DETALHADA: PAVIMENTO TÉRREO: 3.102,41 M² 1º PAVIMENTO: 2.237,10 M² 2º PAVIMENTO: 2.237,10 M²
TAXA DE OCUPAÇÃO: 0,00669%
COEFICIENTE DE APROVEITAMENTO: 0,01514
TAXA DE PERMEABILIDADE: 92,40%
ÍNDICE PAISAGÍSTICO: 92,4%


FOLHA: 09/14

DATA: 24/09/2025


ARQUIVO: UFG_CCO3_ARQ_EXE_R18

DESENHO: JOSUÉ FIGUEIREDO ROCHA - ESTAGIÁRIO DO LABORATÓRIO DE ARQUITETURA E URBANISMO FAV/UFG


SERVIÇO PÚBLICO FEDERAL
UNIVERSIDADE FEDERAL DE GOIÁS
FACULDADE DE ARTES VISUAIS
AV. ESPERANÇA, S/N, CAMPUS SAMAMBAIA, GOIÂNIA, GO. - CEP 74690-900
FONES: (62) 3521-1806

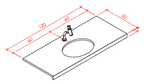


DETALHE - BANCADA 1
esc:

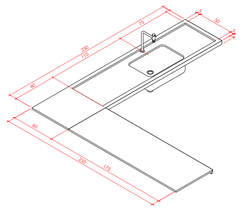


DETALHE - BANCADA 2
esc:

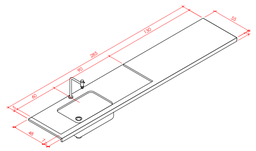


DETALHE - BANCADA 3
esc:

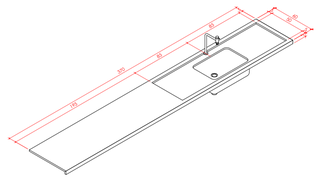


DETALHE - BANCADA B4
esc:

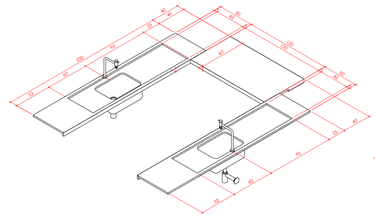


DETALHE - BANCADAS 5 E 8
esc:

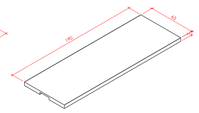


DETALHE - BANCADA 6
esc:

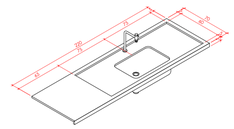


DETALHE - BANCADA 7
esc:

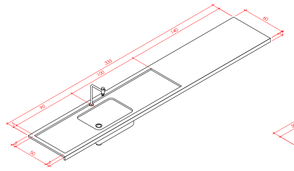


DETALHE - BANCADA 9
esc:

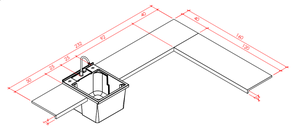


DETALHE - BANCADA 10
esc:

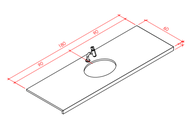


DETALHE - BANCADA 11
esc:

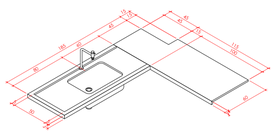


DETALHE - BANCADA 12
esc:

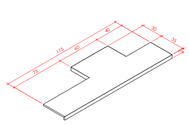


DETALHE - BANCADAS 13 E 16
esc:

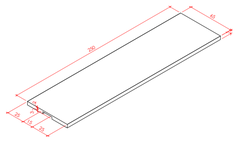

DETALHE - BANCADA 14
esc:

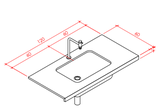


DETALHE - BANCADA 15
esc:

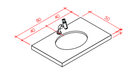

DETALHE - BANCADA 17
esc:



DETALHE - BANCADA 18
esc:

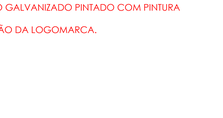

DETALHE - BANCADA 19
esc:



DETALHE - BANCADA 20
esc:




DETALHE - BANCADA 21
esc:




DETALHE A - CORRIMÃO (CM1)
esc: 1 : 25



DETALHE B - CORRIMÃO (CM1)
esc: 1 : 25

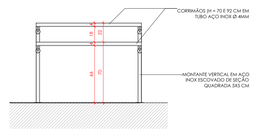

DETALHE - CORRIMÃO (CM2)
esc: 1 : 25

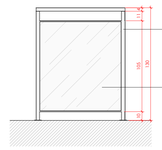

DETALHE - GUARDA- CORPO (GC1)
esc: 1 : 25

DETALHE - GUARDA- CORPO (GC2)
esc: 1 : 25

ALMOXARIFADO



DETALHE - LETREIRO ALMOXARIFADO
esc: 1 : 25

OBS: O LETREIRO SERÁ EXECUTADO EM AÇO GALVANIZADO PINTADO COM PINTURA ELETROSTÁTICA NA COR BRANCA;



DETALHE - LETREIRO PILAR
esc: 1 : 25

OBS: O LETREIRO SERÁ EXECUTADO EM AÇO GALVANIZADO PINTADO COM PINTURA ELETROSTÁTICA NA COR BRANCA;
CONFERIR MANUAL DA UFG PARA EXECUÇÃO DA LOGOMARCA.

UFG
UNIVERSIDADE
FEDERAL DE GOIÁS

INSTITUTO DE INOVAÇÃO EM GESTÃO

DETALHE - LETREIRO FACHADA
esc: 1 : 25

OBS: O LETREIRO SERÁ EXECUTADO EM AÇO GALVANIZADO PINTADO COM PINTURA ELETROSTÁTICA NA COR BRANCA;
CONFERIR MANUAL DA UFG PARA EXECUÇÃO DA LOGOMARCA.

TABELA DE LOUÇAS E METAIS

DESCRIÇÃO	Quantidade
PAVIMENTO TÉRREO	
BANHEIRO	
BACIA SANITÁRIA BRANCA COM VÁLVULA DE DESCARGA	1
CHUVEIRO DE PAREDE ELÉTRICO	1
CUBA DE EMBUTIR OVAL	1
RALO QUADRADO COM GRELHA	1
TORNEIRA DE MESA COM FECHAMENTO AUTOMÁTICO	1
COPA DE ALUNOS	
CUBA DE INOX PARA COZINHA	1
TORNEIRA DE MESA PARA COZINHA	1
COPA DE SERVIDORES	
CUBA DE INOX PARA COZINHA	1
TORNEIRA DE MESA PARA COZINHA	1
COPA DE SERVIDORES TERCEIRIZADOS	
CUBA DE INOX PARA COZINHA	1
TORNEIRA DE MESA PARA COZINHA	1
COZINHA	
CUBA DE INOX PARA COZINHA	6
CUBA SUSPENSA PARA COZINHA	2
TORNEIRA DE MESA	2
TORNEIRA DE MESA PARA COZINHA	6
DISTRIBUIÇÃO	
CUBA SUSPENSA PARA COZINHA	1
TORNEIRA DE MESA	1
DML	
RALO QUADRADO COM GRELHA	1
TANQUE 30 L BRANCO COM COLUNA	1
TORNEIRA COM AREJADOR	1
DML (LANCHONETE)	
TANQUE DE SOBREPOR MULTIUSO	1
TORNEIRA DE MESA	1
FRAUDÁRIO	
BACIA SANITÁRIA BRANCA COM VÁLVULA DE DESCARGA	1
BACIA SANITÁRIA INFANTIL BRANCA COM VÁLVULA DE	1
CHUVEIRO DE PAREDE ELÉTRICO	1
CUBA DE EMBUTIR OVAL	1
RALO QUADRADO COM GRELHA	1
TORNEIRA DE MESA COM FECHAMENTO AUTOMÁTICO	1
HIGIENIZAÇÃO DE MERCADORIAS	
CUBA DE INOX PARA COZINHA	1
CUBA SUSPENSA PARA COZINHA	1
TORNEIRA DE MESA	1
TORNEIRA DE MESA PARA COZINHA	1
LANCHONETE	
CUBA DE INOX PARA COZINHA	1
TORNEIRA DE MESA PARA COZINHA	1
PÁTIO COBERTO	
RALO QUADRADO COM GRELHA	1
SANITÁRIO	
BACIA SANITÁRIA BRANCA COM VÁLVULA DE DESCARGA	14
BACIA SANITÁRIA INFANTIL BRANCA COM VÁLVULA DE	3
CHUVEIRO DE PAREDE ELÉTRICO	4
CUBA DE EMBUTIR OVAL	18
RALO QUADRADO COM GRELHA	7
TORNEIRA COM AREJADOR	2
TORNEIRA DE MESA COM FECHAMENTO AUTOMÁTICO	18
WC PCD	
BACIA SANITÁRIA BRANCA COM VÁLVULA DE DESCARGA	4
BANCO ARTICULADO PARA BANHO	4
BARRA DE APOIO 90° 70 CM	4
BARRAS DE APOIO 40 CM	8
BARRAS DE APOIO 70 CM	8
BARRAS DE APOIO 80 CM	8
CHUVEIRO DE PAREDE ELÉTRICO	4
DUCHA HIGIÊNICA	4
LAVATÓRIO PCD DE PAREDE	4
RALO QUADRADO COM GRELHA	4
TORNEIRA DE MESA COM FECHAMENTO AUTOMÁTICO	4
PRIMEIRO PAVIMENTO	
DML	
RALO QUADRADO COM GRELHA	1
TANQUE 30 L BRANCO COM COLUNA	1
TORNEIRA COM AREJADOR	1
FRAUDÁRIO	
BACIA SANITÁRIA BRANCA COM VÁLVULA DE DESCARGA	1
BACIA SANITÁRIA INFANTIL BRANCA COM VÁLVULA DE	1
CHUVEIRO DE PAREDE ELÉTRICO	1
CUBA DE EMBUTIR OVAL	1
RALO QUADRADO COM GRELHA	1
TORNEIRA DE MESA COM FECHAMENTO AUTOMÁTICO	1
PÁTIO COBERTO	
RALO QUADRADO COM GRELHA	1
SANITÁRIO	
BACIA SANITÁRIA BRANCA COM VÁLVULA DE DESCARGA	14
BACIA SANITÁRIA INFANTIL BRANCA COM VÁLVULA DE	2
CHUVEIRO DE PAREDE ELÉTRICO	4
CUBA DE EMBUTIR OVAL	18
RALO QUADRADO COM GRELHA	7
TORNEIRA COM AREJADOR	2
TORNEIRA DE MESA COM FECHAMENTO AUTOMÁTICO	18
WC PCD	
BACIA SANITÁRIA BRANCA COM VÁLVULA DE DESCARGA	3
BANCO ARTICULADO PARA BANHO	3
BARRA DE APOIO 90° 70 CM	3
BARRAS DE APOIO 40 CM	6
BARRAS DE APOIO 70 CM	6
BARRAS DE APOIO 80 CM	6
CHUVEIRO DE PAREDE ELÉTRICO	3
DUCHA HIGIÊNICA	3
LAVATÓRIO PCD DE PAREDE	3
RALO QUADRADO COM GRELHA	3
TORNEIRA DE MESA COM FECHAMENTO AUTOMÁTICO	3
SEGUNDO PAVIMENTO	
DML	
RALO QUADRADO COM GRELHA	1
TANQUE 30 L BRANCO COM COLUNA	1
TORNEIRA COM AREJADOR	1
FRAUDÁRIO	
BACIA SANITÁRIA BRANCA COM VÁLVULA DE DESCARGA	1
BACIA SANITÁRIA INFANTIL BRANCA COM VÁLVULA DE	1
CHUVEIRO DE PAREDE ELÉTRICO	1
CUBA DE EMBUTIR OVAL	1
RALO QUADRADO COM GRELHA	1
TORNEIRA DE MESA COM FECHAMENTO AUTOMÁTICO	1
PÁTIO COBERTO	
RALO QUADRADO COM GRELHA	1
SANITÁRIO	
BACIA SANITÁRIA BRANCA COM VÁLVULA DE DESCARGA	14
BACIA SANITÁRIA INFANTIL BRANCA COM VÁLVULA DE	2
CHUVEIRO DE PAREDE ELÉTRICO	4
CUBA DE EMBUTIR OVAL	18
RALO QUADRADO COM GRELHA	8
TORNEIRA COM AREJADOR	2
TORNEIRA DE MESA COM FECHAMENTO AUTOMÁTICO	18
WC PCD	
BACIA SANITÁRIA BRANCA COM VÁLVULA DE DESCARGA	3
BANCO ARTICULADO PARA BANHO	3
BARRA DE APOIO 90° 70 CM	3
BARRAS DE APOIO 40 CM	6
BARRAS DE APOIO 70 CM	6
BARRAS DE APOIO 80 CM	6
CHUVEIRO DE PAREDE ELÉTRICO	3
DUCHA HIGIÊNICA	3
LAVATÓRIO PCD DE PAREDE	3
RALO QUADRADO COM GRELHA	2
TORNEIRA DE MESA COM FECHAMENTO AUTOMÁTICO	3

TABELA DE GUARDA-CORPOS

CÓDIGO	DESCRIÇÃO	ALTURA (CM)	MATERIAL	DIAMETRO DAS BARRAS (MM)	COMPRIMENTO TOTAL (M)
GC1	GUARDA-CORPO DE INOX E PAINEL DE VIDRO	130	VIDRO LAMINADO 8MM (H = 105 CM) FIXADO COM ESPAÇADOR AÇO INOX TIPO BOTTOM Ø 2" FIXADO EM MONTANTES VERTICAIS EM AÇO INOX ESCOVADO DE SEÇÃO QUADRADA 5X5CM	50	380,29
GC2	GUARDA-CORPO DE INOX COM CORRIMÃO DUPLO E PAINEL DE VIDRO, PADRÃO ABNT	130	VIDRO LAMINADO 8MM (H = 105 CM) FIXADO COM ESPAÇADOR AÇO INOX TIPO BOTTOM Ø 2" E CORRIMÃOS (H = 70CM E 92CM) EM TUBO AÇO INOX Ø2 4CM, AMBOS FIXADOS EM MONTANTES VERTICAIS EM AÇO INOX ESCOVADO DE SEÇÃO QUADRADA 5X5CM	50	341,69

TABELA DE CORRIMÃOS

CÓDIGO	DESCRIÇÃO	ALTURA (CM)	MATERIAL	DIAMETRO DAS BARRAS (MM)	COMPRIMENTO TOTAL (M)
CM1	CORRIMÃO DUPLO DE INOX, PADRÃO ABNT	90	CORRIMÃOS (H = 70CM E 92CM) EM TUBO AÇO INOX Ø 4CM FIXADOS EM AMBOS OS LADOS DE MONTANTES VERTICAIS EM AÇO INOX ESCOVADO DE SEÇÃO QUADRADA 5X5CM	50	81,49
CM2	CORRIMÃO DUPLO DE INOX, COM DOIS LADOS, PADRÃO ABNT	90	CORRIMÃOS (H = 70CM E 92CM) EM TUBO AÇO INOX Ø 4CM FIXADOS EM MONTANTES VERTICAIS EM AÇO INOX ESCOVADO DE SEÇÃO QUADRADA 5X5CM	50	32,43

PEDRAS - PRATELEIRAS CABINES SANITÁRIAS

MATERIAL	LARGURA (M)	PROFUNDIDADE (M)	QUANTIDADE	ÁREA TOTAL
GRANITO CINZA ANDORINHA LEVIGADO 60MO CM COM 20MM ESPESSURA	0,20	1,03	1	0,21 m²
GRANITO CINZA ANDORINHA LEVIGADO 60MO CM COM 20MM ESPESSURA	0,30	0,20	30	1,80 m²
GRANITO CINZA ANDORINHA LEVIGADO 60MO CM COM 20MM ESPESSURA	1,00	0,20	9	1,80 m²
GRANITO CINZA ANDORINHA LEVIGADO 60MO CM COM 20MM ESPESSURA	1,03	0,20	3	0,41 m²
GRANITO CINZA ANDORINHA LEVIGADO 60MO CM COM 20MM ESPESSURA	1,32	0,20	6	1,58 m²
				9,40 m²

PEDRAS - DIVISÓRIAS DE CABINES SANITÁRIAS

MATERIAL	ÁREA
GRANITO CINZA ANDORINHA LEVIGADO 60MO CM COM 20MM ESPESSURA	151,18 m²

TABELA DE BANCADAS

CÓDIGO	TIPO	MATERIAL	DIMENSÕES (L X P) (m)	ALTURA (m)	QUANTIDADE	OBSERVAÇÕES
PAVIMENTO TÉRREO						
BANHEIRO						
B1	LINEAR	GRANITO CINZA ANDORINHA LEVIGADO 60MO CM COM 20MM ESPESSURA	1,20 X 0,50	0,90	1	
COPA DE ALUNOS						
B2	DE CANTO (EM L)	GRANITO CINZA ANDORINHA LEVIGADO 60MO CM COM 20MM ESPESSURA	2,30 (L1) x 2,30 (L2) x 0,60	0,90	1	DIMENSÕES L1 E L2 DAS BANCADAS DE CANTO REFERENTE AS DIMENSÕES DOS CANTOS EXTERNOS
COPA DE SERVIDORES						
B3	LINEAR	GRANITO CINZA ANDORINHA LEVIGADO 60MO CM COM 20MM ESPESSURA	2,85 X 0,55	0,90	1	
COPA DE SERVIDORES TERCEIRIZADOS						
B4	LINEAR	GRANITO CINZA ANDORINHA LEVIGADO 60MO CM COM 20MM ESPESSURA	3,70 X 0,60	0,90	1	
COZINHA						
B5	LINEAR	GRANITO CINZA ANDORINHA LEVIGADO 60MO CM COM 20MM ESPESSURA	0,65 X 1,20	0,90	1	
B6	LINEAR	GRANITO CINZA ANDORINHA LEVIGADO 60MO CM COM 20MM ESPESSURA	0,65 X 1,90	0,90	1	
B7	LINEAR	GRANITO CINZA ANDORINHA LEVIGADO 60MO CM COM 20MM ESPESSURA	2,20 X 0,70	0,90	1	
B8	LINEAR	GRANITO CINZA ANDORINHA LEVIGADO 60MO CM COM 20MM ESPESSURA	3,30 X 0,60	0,90	2	
B9	LINEAR	GRANITO CINZA ANDORINHA LEVIGADO 60MO CM COM 20MM ESPESSURA	3,30 x 0,60	0,90	2	
DML (LANCHONETE)						
B10	DE CANTO (EM L)	GRANITO CINZA ANDORINHA LEVIGADO 60MO CM COM 20MM ESPESSURA	0,32 (L1) X 1,60 (L2) X 0,40	0,90	1	DIMENSÕES L1 E L2 DAS BANCADAS DE CANTO REFERENTE AS DIMENSÕES DOS CANTOS EXTERNOS
FRAUDÁRIO						
B11	LINEAR	GRANITO CINZA ANDORINHA LEVIGADO 60MO CM COM 20MM ESPESSURA	1,80 X 0,60	0,90	1	
HIGIENIZAÇÃO DE MERCADORIAS						
B12	DE CANTO (EM L)	GRANITO CINZA ANDORINHA LEVIGADO 60MO CM COM 20MM ESPESSURA	2,00 (L1) X 1,40 (L2) X 0,60	0,90	1	DIMENSÕES L1 E L2 DAS BANCADAS DE CANTO REFERENTE AS DIMENSÕES DOS CANTOS EXTERNOS
LANCHONETE						
B13	OUTRA	GRANITO CINZA ANDORINHA LEVIGADO 60MO CM COM 20MM ESPESSURA	0,60 X 0,30	0,90	1	BANCADA UNIDA A BANCADA DO CAIXA DA LANCHONETE
B14	LINEAR	GRANITO CINZA ANDORINHA LEVIGADO 60MO CM COM 20MM ESPESSURA	0,85 X 0,30	0,90	1	
B15	LINEAR	GRANITO CINZA ANDORINHA LEVIGADO 60MO CM COM 20MM ESPESSURA	1,75 X 0,30	0,90	1	
B16	OUTRA	GRANITO CINZA ANDORINHA LEVIGADO 60MO CM COM 20MM ESPESSURA	1,75 X 0,30	0,90	1	BANCADA NO CAIXA DA LANCHONETE
SANITÁRIO						
B17	LINEAR	GRANITO CINZA ANDORINHA LEVIGADO 60MO CM COM 20MM ESPESSURA	0,80 X 0,50	0,90	2	
B18	LINEAR	GRANITO CINZA ANDORINHA LEVIGADO 60MO CM COM 20MM ESPESSURA	1,65 X 0,60	0,90	1	
B19	LINEAR	GRANITO CINZA ANDORINHA LEVIGADO 60MO CM COM 20MM ESPESSURA	2,08 X 0,60	0,90	1	
B20	LINEAR	GRANITO CINZA ANDORINHA LEVIGADO 60MO CM COM 20MM ESPESSURA	4,46 X 0,60	0,90	2	
PRIMEIRO PAVIMENTO						
FRAUDÁRIO						
B11	LINEAR	GRANITO CINZA ANDORINHA LEVIGADO 60MO CM COM 20MM ESPESSURA	1,80 X 0,60	0,90	1	
SANITÁRIO						
B17	LINEAR	GRANITO CINZA ANDORINHA LEVIGADO 60MO CM COM 20MM ESPESSURA	0,80 X 0,50	0,90	2	
B18	LINEAR	GRANITO CINZA ANDORINHA LEVIGADO 60MO CM COM 20MM ESPESSURA	1,65 X 0,60	0,90	1	
B19	LINEAR	GRANITO CINZA ANDORINHA LEVIGADO 60MO CM COM 20MM ESPESSURA	2,08 X 0,60	0,90	1	
B20	LINEAR	GRANITO CINZA ANDORINHA LEVIGADO 60MO CM COM 20MM ESPESSURA	4,46 X 0,60	0,90	2	
SEGUNDO PAVIMENTO						
FRAUDÁRIO						
B11	LINEAR	GRANITO CINZA ANDORINHA LEVIGADO 60MO CM COM 20MM ESPESSURA	1,80 X 0,60	0,90	1	
SANITÁRIO						
B17	LINEAR	GRANITO CINZA ANDORINHA LEVIGADO 60MO CM COM 20MM ESPESSURA	0,80 X 0,50	0,90	2	
B18	LINEAR	GRANITO CINZA ANDORINHA LEVIGADO 60MO CM COM 20MM ESPESSURA	1,65 X 0,60	0,90	1	
B19	LINEAR	GRANITO CINZA ANDORINHA LEVIGADO 60MO CM COM 20MM ESPESSURA	2,08 X 0,60	0,90	1	
B20	LINEAR	GRANITO CINZA ANDORINHA LEVIGADO 60MO CM COM 20MM ESPESSURA	4,46 X 0,60	0,90	2	

OBSERVAÇÕES:
1) AS BANCADAS NÃO POSSUEM RODAMÃO, CONSIDERANDO QUE O REVESTIMENTO CERÂMICO DEVERÁ ENCOSTAR NA PEDRA.
2) DEVERÃO SER EM GRANITO CINZA ANDORINHA LEVIGADO
3) DEVERÃO TER SAIAS FRONTAIS DE 5 CM
4) AS BANCADAS DEVERÃO SER CHUMBADAS NA PAREDE E ESTRUTURADAS COM MÃO FRANCESA METÁLICA DE ALTA RESISTÊNCIA

APROVAÇÃO:

PROCESSO Nº:.....
PREFEITURA DE GOIÂNIA
SECRETARIA MUNICIPAL DE PLANEJAMENTO URBANO E HABITAÇÃO - SEPLANH
DIRETORIA DE ANÁLISE E APROVAÇÃO DE PROJETOS
APROVADO
EM:...../...../.....
.....

ARQUITETURA - EXECUTIVO

ENDEREÇO: GLEBA 2-A, FAZENDA SAIA VELHA - CIDADE OCIDENTAL, GOIÁS

UNIDADE ACADÊMICA NO CAMPUS DE CIDADE OCIDENTAL
Nº DE PAVTOS: 3 PAVIMENTOS

PROPRIETÁRIO:
UNIVERSIDADE FEDERAL DE GOIÁS (CNPJ: 01.567.601/0001-43)

AUTOR DE PROJETO:
ARQ. LIVIA MARIA P. S. MOREIRA (CAU A-555363) E ARQ. BRÁULIO VINÍCIUS FERREIRA (CAU A23528-8)

RESPONSÁVEL TÉCNICO:

LOGOMARCA:

SERVIÇO PÚBLICO FEDERAL
UNIVERSIDADE FEDERAL DE GOIÁS
FACULDADE DE ARTES VISUAIS

AV. ESPERANÇA, S/N, CAMPUS SAMAMBAIA,
GOIÂNIA, GO - CEP 74690-900
FONES: (62) 3521-1805

CONTEÚDO:
DETALHE - BANCADAS
DETALHE - GUARDA-CORPOS E CORRIMÃOS
DETALHE - LETREIRO FACHADA
DETALHE - LETREIRO PILAR
DETALHE - LETREIRO ALMOXARIFADO
TABELA DE LOUÇAS E METAIS
TABELA DE BANCADAS
TABELA DIVISÓRIA CABINES SANITÁRIAS
TABELA PRATELEIRAS CABINES SANITÁRIAS


ÁREA DO TERRENO ORIGINAL:
A= 500360,05 m²
ÁREA TOTAL DA CONSTRUÇÃO:
A=7576,61 m²
ÁREA CONSTRUÍDA DETAHADA:
PAVIMENTO TÉRREO: 3.102,41 M²
1º PAVIMENTO: 2.237,10 M²
2º PAVIMENTO: 2.237,10 M²
TAXA DE OCUPAÇÃO:
0,00669%
COEFICIENTE DE APROVEITAMENTO:
0,01514
TAXA DE PERMEABILIDADE
92,40%
ÍNDICE PAISAGÍSTICO:
92,4%

DESENHO:
JOSÉ FIGUEIREDO ROCHA - ESTAGIÁRIO DO LABORATÓRIO DE ARQUITETURA E URBANISMO FAV/UFG


FOLHA:
10/14

DATA:
24/09/2025


ARQUIVO:
UFG_CCO_ARQ_EXE_R18

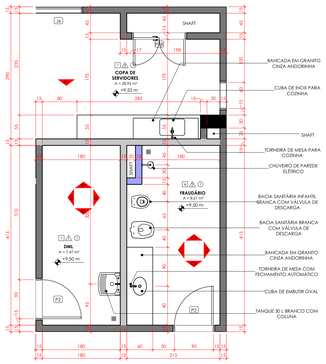


DETALHE - DML, FRAUDÁRIO E COPA
esc: 1 : 50

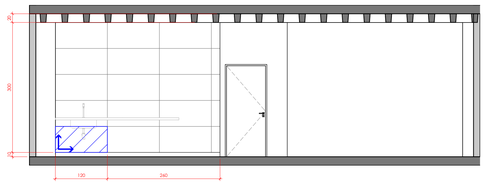


PAGINAÇÃO - COPA DE SERVIDORES (A1)
esc: 1 : 50

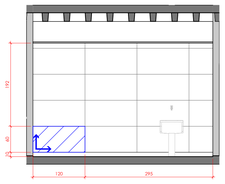


PAGINAÇÃO - DML (B1)
esc: 1 : 50

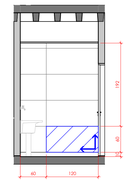


PAGINAÇÃO - DML (B2)
esc: 1 : 50

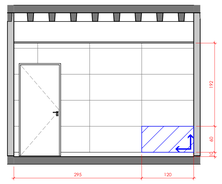


PAGINAÇÃO - DML (B3)
esc: 1 : 50

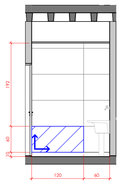


PAGINAÇÃO - DML (B4)
esc: 1 : 50

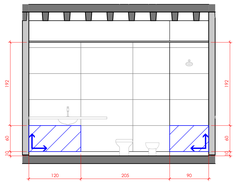


PAGINAÇÃO - FRAUDÁRIO (C1)
esc: 1 : 50

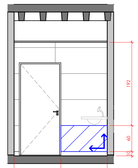


PAGINAÇÃO - FRAUDÁRIO (C2)
esc: 1 : 50

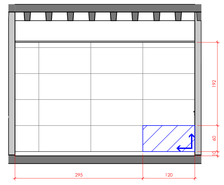


PAGINAÇÃO - FRAUDÁRIO (C3)
esc: 1 : 50

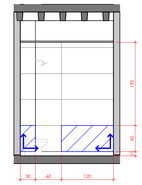


PAGINAÇÃO - FRAUDÁRIO (C4)
esc: 1 : 50

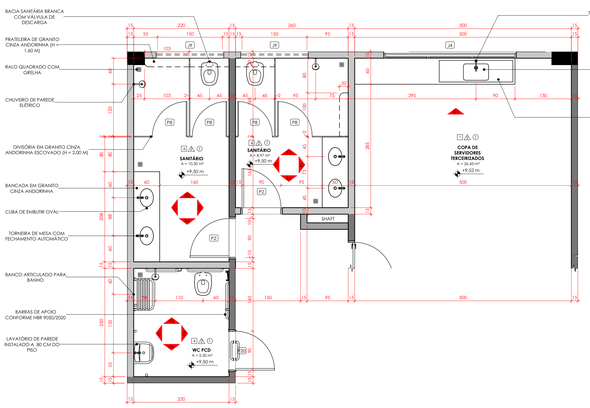


DETALHE - SANITÁRIOS E COPA
esc: 1 : 50

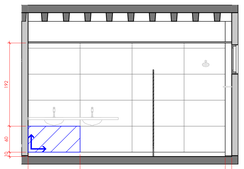


PAGINAÇÃO - SANITÁRIO (D1)
esc: 1 : 50

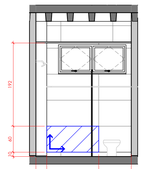


PAGINAÇÃO - SANITÁRIO (D2)
esc: 1 : 50

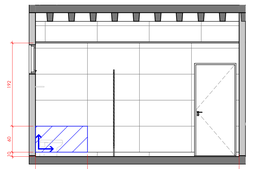


PAGINAÇÃO - SANITÁRIO (D3)
esc: 1 : 50

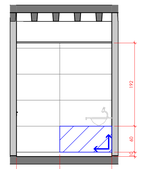


PAGINAÇÃO - SANITÁRIO (D4)
esc: 1 : 50

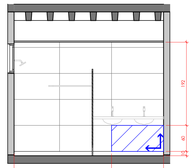


PAGINAÇÃO - SANITÁRIO (E1)
esc: 1 : 50

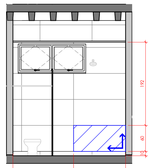

PAGINAÇÃO - SANITÁRIO (E2)
esc: 1 : 50

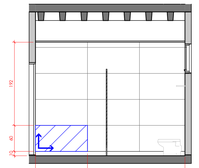

PAGINAÇÃO - SANITÁRIO (E3)
esc: 1 : 50

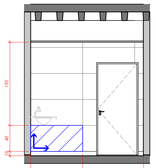

PAGINAÇÃO - SANITÁRIO (E4)
esc: 1 : 50

PEDRAS - DIVISÓRIAS DE CABINES SANITÁRIAS


MATERIAL	ÁREA
GRANITO CINZA ANDORINHA LEVIGADO 60X60 CM COM 20MM ESPESSURA	151.18 m²

PEDRAS - PRATELEIRAS CABINES SANITÁRIAS


MATERIAL	LARGURA (M)	PROFUNDIDADE (M)	QUANTIDADE	ÁREA TOTAL
GRANITO CINZA ANDORINHA LEVIGADO 60X60 CM COM 20MM ESPESSURA	0,20	1,03	1	0,21 m²
GRANITO CINZA ANDORINHA LEVIGADO 60X60 CM COM 20MM ESPESSURA	0,90	0,20	30	5,40 m²
GRANITO CINZA ANDORINHA LEVIGADO 60X60 CM COM 20MM ESPESSURA	0,90	0,20	4	0,72 m²
GRANITO CINZA ANDORINHA LEVIGADO 60X60 CM COM 20MM ESPESSURA	1,03	0,20	2	0,41 m²
GRANITO CINZA ANDORINHA LEVIGADO 60X60 CM COM 20MM ESPESSURA	1,32	0,20	4	1,58 m²
				9,40 m²

TABELA DE LOUÇAS E METAIS


DESCRIÇÃO	Quantidade
PAVIMENTO TÉRREO	
BANHEIRO	
BACIA SANITÁRIA BRANCA COM VÁLVULA DE DESCARGA	1
CHUVEIRO DE PAREDE ELÉTRICO	1
CUBA DE EMBUTIR OVAL	1
RALO QUADRADO COM GRELHA	1
TORNEIRA DE MESA COM FECHAMENTO AUTOMÁTICO	1
COPA DE ALUNOS	
CUBA DE INOX PARA COZINHA	1
TORNEIRA DE MESA PARA COZINHA	1
COPA DE SERVIDORES	
CUBA DE INOX PARA COZINHA	1
TORNEIRA DE MESA PARA COZINHA	1
COPA DE SERVIDORES TERCEIRIZADOS	
CUBA DE INOX PARA COZINHA	1
TORNEIRA DE MESA PARA COZINHA	1
COZINHA	
CUBA DE INOX PARA COZINHA	4
CUBA SUSPENSA PARA COZINHA	2
TORNEIRA DE MESA	2
TORNEIRA DE MESA PARA COZINHA	6
DISTRIBUIÇÃO	
CUBA SUSPENSA PARA COZINHA	1
TORNEIRA DE MESA	1
DML	
RALO QUADRADO COM GRELHA	1
TANQUE 30 L BRANCO COM COLUNA	1
TORNEIRA COM AREJADOR	1
DML (LANCHONETE)	
TANQUE DE SOBREPOR MULTIUSO	1
TORNEIRA DE MESA	1
FRAUDÁRIO	
BACIA SANITÁRIA BRANCA COM VÁLVULA DE DESCARGA	1
BACIA SANITÁRIA INFANTIL BRANCA COM VÁLVULA DE	1
CHUVEIRO DE PAREDE ELÉTRICO	1
CUBA DE EMBUTIR OVAL	1
RALO QUADRADO COM GRELHA	1
TORNEIRA COM AREJADOR	1
TORNEIRA DE MESA COM FECHAMENTO AUTOMÁTICO	1
HIGIENIZAÇÃO DE MERCADORIAS	
CUBA DE INOX PARA COZINHA	1
CUBA SUSPENSA PARA COZINHA	1
TORNEIRA DE MESA	1
TORNEIRA DE MESA PARA COZINHA	1
LANCHONETE	
CUBA DE INOX PARA COZINHA	1
TORNEIRA DE MESA PARA COZINHA	1
PÁTIO COBERTO	
RALO QUADRADO COM GRELHA	1
SANITÁRIO	
BACIA SANITÁRIA BRANCA COM VÁLVULA DE DESCARGA	14
BACIA SANITÁRIA INFANTIL BRANCA COM VÁLVULA DE	2
CHUVEIRO DE PAREDE ELÉTRICO	18
CUBA DE EMBUTIR OVAL	18
RALO QUADRADO COM GRELHA	7
TORNEIRA COM AREJADOR	2
TORNEIRA DE MESA COM FECHAMENTO AUTOMÁTICO	18
WC PCD	
BACIA SANITÁRIA BRANCA COM VÁLVULA DE DESCARGA	4
BANCO ARTICULADO PARA BANHO	4
BARRA DE APOIO 90° 70 CM	4
BARRAS DE APOIO 40 CM	8
BARRAS DE APOIO 70 CM	8
BARRAS DE APOIO 80 CM	8
CHUVEIRO DE PAREDE ELÉTRICO	4
DUCHA HIGIÊNICA	4
LAVATÓRIO PCD DE PAREDE	4
RALO QUADRADO COM GRELHA	4
TORNEIRA DE MESA COM FECHAMENTO AUTOMÁTICO	4
PRIMEIRO PAVIMENTO	
DML	
RALO QUADRADO COM GRELHA	1
TANQUE 30 L BRANCO COM COLUNA	1
TORNEIRA COM AREJADOR	1
FRAUDÁRIO	
BACIA SANITÁRIA BRANCA COM VÁLVULA DE DESCARGA	1
BACIA SANITÁRIA INFANTIL BRANCA COM VÁLVULA DE	1
CHUVEIRO DE PAREDE ELÉTRICO	1
CUBA DE EMBUTIR OVAL	1
RALO QUADRADO COM GRELHA	1
TORNEIRA DE MESA COM FECHAMENTO AUTOMÁTICO	1
PÁTIO COBERTO	
RALO QUADRADO COM GRELHA	1
SANITÁRIO	
BACIA SANITÁRIA BRANCA COM VÁLVULA DE DESCARGA	14
BACIA SANITÁRIA INFANTIL BRANCA COM VÁLVULA DE	2
CHUVEIRO DE PAREDE ELÉTRICO	4
CUBA DE EMBUTIR OVAL	18
RALO QUADRADO COM GRELHA	7
TORNEIRA COM AREJADOR	2
TORNEIRA DE MESA COM FECHAMENTO AUTOMÁTICO	18
WC PCD	
BACIA SANITÁRIA BRANCA COM VÁLVULA DE DESCARGA	3
BANCO ARTICULADO PARA BANHO	3
BARRA DE APOIO 90° 70 CM	3
BARRAS DE APOIO 40 CM	6
BARRAS DE APOIO 70 CM	6
BARRAS DE APOIO 80 CM	6
CHUVEIRO DE PAREDE ELÉTRICO	3
DUCHA HIGIÊNICA	3
LAVATÓRIO PCD DE PAREDE	3
RALO QUADRADO COM GRELHA	3
TORNEIRA DE MESA COM FECHAMENTO AUTOMÁTICO	3
SEGUNDO PAVIMENTO	
DML	
RALO QUADRADO COM GRELHA	1
TANQUE 30 L BRANCO COM COLUNA	1
TORNEIRA COM AREJADOR	1
FRAUDÁRIO	
BACIA SANITÁRIA BRANCA COM VÁLVULA DE DESCARGA	1
BACIA SANITÁRIA INFANTIL BRANCA COM VÁLVULA DE	1
CHUVEIRO DE PAREDE ELÉTRICO	1
CUBA DE EMBUTIR OVAL	1
RALO QUADRADO COM GRELHA	1
TORNEIRA DE MESA COM FECHAMENTO AUTOMÁTICO	1
PÁTIO COBERTO	
RALO QUADRADO COM GRELHA	1
SANITÁRIO	
BACIA SANITÁRIA BRANCA COM VÁLVULA DE DESCARGA	14
BACIA SANITÁRIA INFANTIL BRANCA COM VÁLVULA DE	2
CHUVEIRO DE PAREDE ELÉTRICO	4
CUBA DE EMBUTIR OVAL	18
RALO QUADRADO COM GRELHA	8
TORNEIRA COM AREJADOR	2
TORNEIRA DE MESA COM FECHAMENTO AUTOMÁTICO	18
WC PCD	
BACIA SANITÁRIA BRANCA COM VÁLVULA DE DESCARGA	3
BANCO ARTICULADO PARA BANHO	3
BARRA DE APOIO 90° 70 CM	3
BARRAS DE APOIO 40 CM	6
BARRAS DE APOIO 70 CM	6
BARRAS DE APOIO 80 CM	6
CHUVEIRO DE PAREDE ELÉTRICO	3
DUCHA HIGIÊNICA	3
LAVATÓRIO PCD DE PAREDE	3
RALO QUADRADO COM GRELHA	2
TORNEIRA DE MESA COM FECHAMENTO AUTOMÁTICO	3

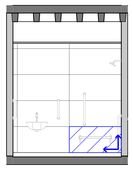


PAGINAÇÃO - WC PCD (F1)
esc: 1 : 50

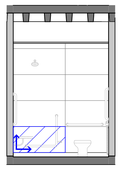


PAGINAÇÃO - WC PCD (F2)
esc: 1 : 50

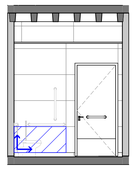


PAGINAÇÃO - WC PCD (F3)
esc: 1 : 50

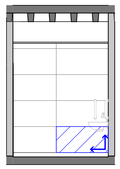

PAGINAÇÃO - WC PCD (F4)
esc: 1 : 50

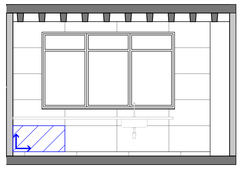

PAGINAÇÃO - COPA DE SERVIDORES TERCEIRIZADOS (G1)
esc: 1 : 50

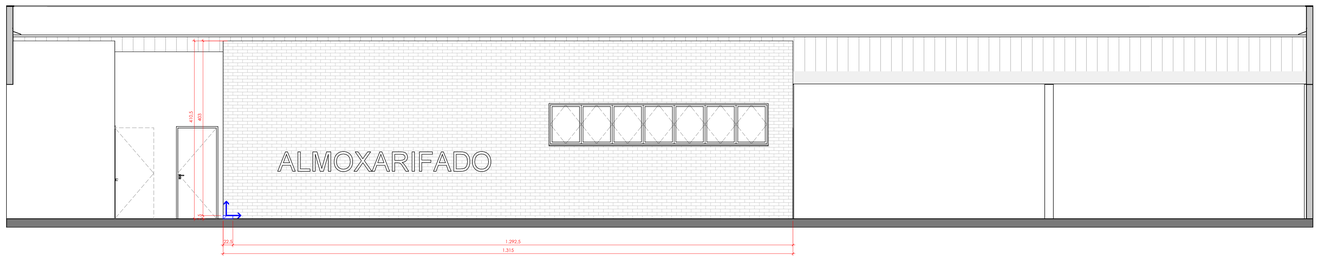

PAGINAÇÃO - ALMOXARIFADO (U1)
esc: 1 : 50

LEGENDA - PISO

CÓDIGO	REVESTIMENTO
1	GRANITINA
2	LAMINADO DE MADEIRA ACÚSTICO
3	CONCRETO LISINADO ANTIDERRAPANTE
4	PISO ATÊRMICO ANTIDERRAPANTE
5	REVESTIMENTO ACÚSTICO

LEGENDA - PAREDE

CÓDIGO	REVESTIMENTO
1	PINTURA LISA NA COR BRANCA
2	PORCELANATO BRANCO 60X120 CM
3	TEXTURA GRANILADA NA COR BRANCA
4	PORCELANATO AZUL 30X120 CM
5	DIVISÓRIAS EM ALUMÍNIO E VIDRO ACÚSTICO
6	REVESTIMENTO ACÚSTICO
7	FACETA TIJOLO ECOLÓGICO 12X70 MM

LEGENDA - TETO

CÓDIGO	REVESTIMENTO
1	GESSO ACARTONADO EMASSADO E PINTADO NA COR BRANCA
2	REVESTIMENTO ACÚSTICO
3	SEM FORRO, LAJE E ESTRUTURA APARENTES

TABELA DE BANCADAS

CÓDIGO	TIPO	MATERIAL	DIMENSÕES (L X P) (M)	ALTURA (M)	QUANTIDADE	OBSERVAÇÕES
PAVIMENTO TÉRREO						
BANHEIRO						
B1	LINEAR	GRANITO CINZA ANDORINHA LEVIGADO 60X60 CM COM 20MM ESPESSURA	1.20 X 0.50	0,90	1	
COPA DE ALUNOS						
B2	DE CANTO / EM U	GRANITO CINZA ANDORINHA LEVIGADO 60X60 CM COM 20MM ESPESSURA	2.50 (L1) X 2.35 (L2) X 0.60	0,90	1	DIMENSÕES L1 E L2 DAS BANCADAS DE CANTO REFERENTE AS DIMENSÕES DOS CANTOS EXTERNOS
COPA DE SERVIDORES						
B3	LINEAR	GRANITO CINZA ANDORINHA LEVIGADO 60X60 CM COM 20MM ESPESSURA	2.85 X 0.55	0,90	1	
COPA DE SERVIDORES TERCEIRIZADOS						
B4	LINEAR	GRANITO CINZA ANDORINHA LEVIGADO 60X60 CM COM 20MM ESPESSURA	3.70 X 0.60	0,90	1	
COZINHA						
B5	LINEAR	GRANITO CINZA ANDORINHA LEVIGADO 60X60 CM COM 20MM ESPESSURA	0.65 X 1.20	0,90	1	
B6	LINEAR	GRANITO CINZA ANDORINHA LEVIGADO 60X60 CM COM 20MM ESPESSURA	0.65 X 1.90	0,90	1	
B7	LINEAR	GRANITO CINZA ANDORINHA LEVIGADO 60X60 CM COM 20MM ESPESSURA	0.50 X 0.70	0,90	1	
B8	LINEAR	GRANITO CINZA ANDORINHA LEVIGADO 60X60 CM COM 20MM ESPESSURA	0.70 X 0.50	0,90	2	
B9	LINEAR	GRANITO CINZA ANDORINHA LEVIGADO 60X60 CM COM 20MM ESPESSURA	0.70 X 0.60	0,90	2	
DML (LANCHONETE)						
B10	DE CANTO / EM U	GRANITO CINZA ANDORINHA LEVIGADO 60X60 CM COM 20MM ESPESSURA	2.32 (L1) X 1.40 (L2) X 0.60	0,90	1	DIMENSÕES L1 E L2 DAS BANCADAS DE CANTO REFERENTE AS DIMENSÕES DOS CANTOS EXTERNOS
FRAUDÁRIO						
B11	LINEAR	GRANITO CINZA ANDORINHA LEVIGADO 60X60 CM COM 20MM ESPESSURA	1.80 X 0.60	0,90	1	
HIGIENIZAÇÃO DE MERCADORIAS						
B12	DE CANTO / EM U	GRANITO CINZA ANDORINHA LEVIGADO 60X60 CM COM 20MM ESPESSURA	2.00 (L1) X 1.40 (L2) X 0.60	0,90	1	DIMENSÕES L1 E L2 DAS BANCADAS DE CANTO REFERENTE AS DIMENSÕES DOS CANTOS EXTERNOS
LANCHONETE						
B13	OUTRA	GRANITO CINZA ANDORINHA LEVIGADO 60X60 CM COM 20MM ESPESSURA	0.60 X 0.30	0,90	1	BANCADA UNIDA À BANCADA DO CAIXA DA LANCHONETE
B14	LINEAR	GRANITO CINZA ANDORINHA LEVIGADO 60X60 CM COM 20MM ESPESSURA	0.65 X 2.50	0,90	1	
B15	LINEAR	GRANITO CINZA ANDORINHA LEVIGADO 60X60 CM COM 20MM ESPESSURA	1.75 X 0.30	0,90	1	
B16	OUTRA	GRANITO CINZA ANDORINHA LEVIGADO 60X60 CM COM 20MM ESPESSURA	1.75 X 0.35	0,90	1	BANCADA NO CAIXA DA LANCHONETE
SANITÁRIO						
B17	LINEAR	GRANITO CINZA ANDORINHA LEVIGADO 60X60 CM COM 20MM ESPESSURA	0.80 X 0.50	0,90	2	
B18	LINEAR	GRANITO CINZA ANDORINHA LEVIGADO 60X60 CM COM 20MM ESPESSURA	1.63 X 0.60	0,90	1	
B19	LINEAR	GRANITO CINZA ANDORINHA LEVIGADO 60X60 CM COM 20MM ESPESSURA	2.08 X 0.60	0,90	1	
B20	LINEAR	GRANITO CINZA ANDORINHA LEVIGADO 60X60 CM COM 20MM ESPESSURA	4.46 X 0.60	0,90	2	
PRIMEIRO PAVIMENTO						
FRAUDÁRIO						
B11	LINEAR	GRANITO CINZA ANDORINHA LEVIGADO 60X60 CM COM 20MM ESPESSURA	1.80 X 0.60	0,90	1	
SANITÁRIO						
B17	LINEAR	GRANITO CINZA ANDORINHA LEVIGADO 60X60 CM COM 20MM ESPESSURA	0.80 X 0.50	0,90	2	
B18	LINEAR	GRANITO CINZA ANDORINHA LEVIGADO 60X60 CM COM 20MM ESPESSURA	1.63 X 0.60	0,90	1	
B19	LINEAR	GRANITO CINZA ANDORINHA LEVIGADO 60X60 CM COM 20MM ESPESSURA	2.08 X 0.60	0,90	1	
B20	LINEAR	GRANITO CINZA ANDORINHA LEVIGADO 60X60 CM COM 20MM ESPESSURA	4.46 X 0.60	0,90	2	
SEGUNDO PAVIMENTO						
FRAUDÁRIO						
B11	LINEAR	GRANITO CINZA ANDORINHA LEVIGADO 60X60 CM COM 20MM ESPESSURA	1.80 X 0.60	0,90	1	
SANITÁRIO						
B17	LINEAR	GRANITO CINZA ANDORINHA LEVIGADO 60X60 CM COM 20MM ESPESSURA	0.80 X 0.50	0,90	2	
B18	LINEAR	GRANITO CINZA ANDORINHA LEVIGADO 60X60 CM COM 20MM ESPESSURA	1.63 X 0.60	0,90	1	
B19	LINEAR	GRANITO CINZA ANDORINHA LEVIGADO 60X60 CM COM 20MM ESPESSURA	2.08 X 0.60	0,90	1	
B20	LINEAR	GRANITO CINZA ANDORINHA LEVIGADO 60X60 CM COM 20MM ESPESSURA	4.46 X 0.60	0,90	2	

APROVAÇÃO:

PROCESSO Nº:.....
PREFEITURA DE GOIÂNIA
SECRETARIA MUNICIPAL DE PLANEJAMENTO URBANO E HABITAÇÃO - SEPLANH
DIRETORIA DE ANÁLISE E APROVAÇÃO DE PROJETOS
APROVADO
EM:...../...../.....
.....

ARQUITETURA - EXECUTIVO

ENDEREÇO: GLEBA 2-A, FAZENDA SAIA VELHA - CIDADE OCIDENTAL, GOIAS

UNIDADE ACADÊMICA NO CAMPUS DE CIDADE OCIDENTAL

Nº DE PAVTOS: 3 PAVIMENTOS

PROPRIETÁRIO:
UNIVERSIDADE FEDERAL DE GOIÁS (CNPJ: 01.567.601/0001-43)

AUTOR DE PROJETO:
ARQ. LIVIA MARIA P. S. MOREIRA (CAU A-555363) E ARQ. BRÁULIO VINÍCIUS FERREIRA (CAU A23528-8)

RESPONSÁVEL TÉCNICO:

LOGOMARCA:

SERVIÇO PÚBLICO FEDERAL
UNIVERSIDADE FEDERAL DE GOIÁS
FACULDADE DE ARTES VISUAIS
AV. ESPERANÇA, S/N, CAMPUS SAMAMBAIA,
GOIÂNIA, GO - CEP 74690-900
FONES: (62) 3521-1808


CONTEÚDO:
DET - DML, FRAUDÁRIO E COPA
DET - SANITÁRIOS E COPA
PAGINAÇÃO - COPA DE SERVIDORES
PAGINAÇÃO - DML
PAGINAÇÃO - FRAUDÁRIO
PAGINAÇÃO - SANITÁRIOS
PAGINAÇÃO - WC PCD
PAGINAÇÃO - COPA DE SERVIDORES TERCEIRIZADOS
TABELA DE LOUÇAS E METAIS
TABELA DE BANCADAS
TABELA DIVISÓRIA CABINES SANITÁRIAS
TABELA PRATELEIRAS CABINES SANITÁRIAS
LEGENDA PISO, PAREDE E TETO

ÁREA DO TERRENO ORIGINAL:
A=500360.05 m²
ÁREA TOTAL DA CONSTRUÇÃO:
A=7576,61 m²
ÁREA CONSTRUÍDA DETALHADA:
PAVIMENTO TÉRREO: 3.102,41 M²
1º PAVIMENTO: 2.237,10 M²
2º PAVIMENTO: 2.237,10 M²
TAXA DE OCUPAÇÃO:
0,00669%
COEFICIENTE DE APROVEITAMENTO:
0,01514
TAXA DE PERMEABILIDADE
92,40%
INDICE PAISAGÍSTICO:
92,4%
DESENHO:
JOSUÉ FIGUEIREDO ROCHA - ESTAGIÁRIO DO LABORATÓRIO DE ARQUITETURA E URBANISMO FAV/UFG


FOLHA:
11/14

DATA:
24/09/2025


ARQUIVO:
UFG_CCO_ARQ_EXE_R18

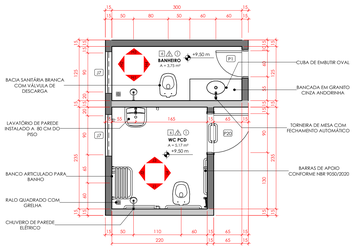


DETALHE - BANHEIRO E WC PCD
esc: 1 : 50

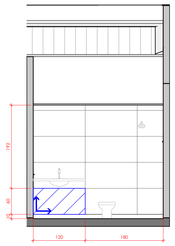


PAGINAÇÃO - BANHEIRO (H1)
esc: 1 : 50

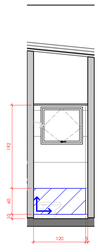


PAGINAÇÃO - BANHEIRO (H2)
esc: 1 : 50

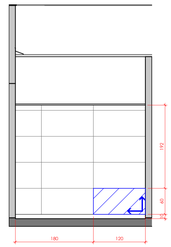


PAGINAÇÃO - BANHEIRO (H3)
esc: 1 : 50

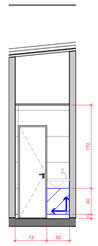


PAGINAÇÃO - BANHEIRO (H4)
esc: 1 : 50

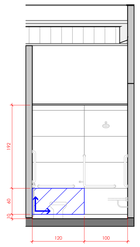


PAGINAÇÃO - WC PCD (J1)
esc: 1 : 50

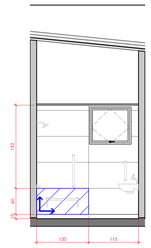


PAGINAÇÃO - WC PCD (J2)
esc: 1 : 50

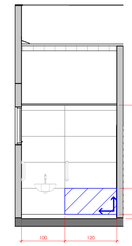


PAGINAÇÃO - WC PCD (J3)
esc: 1 : 50

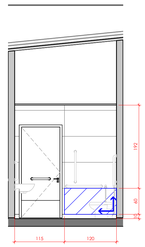


PAGINAÇÃO - WC PCD (J4)
esc: 1 : 50

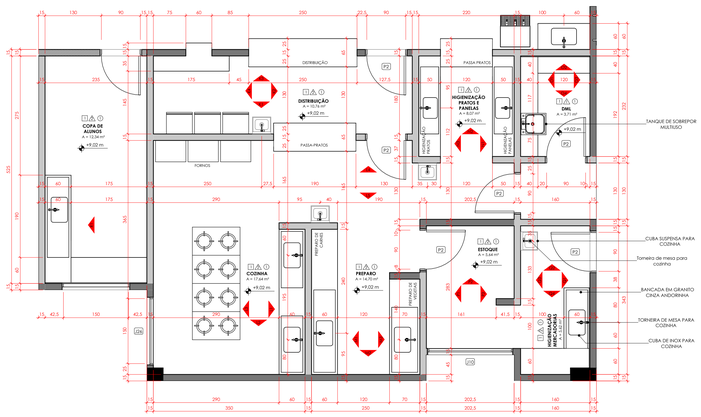


DETALHE - ESPAÇO DE PREPARO E DISTRIBUIÇÃO DE REFEIÇÕES
esc: 1 : 50

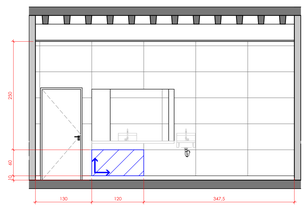


PAGINAÇÃO - DISTRIBUIÇÃO (K1)
esc: 1 : 50

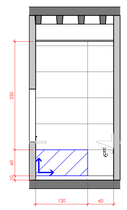


PAGINAÇÃO - DISTRIBUIÇÃO (K2)
esc: 1 : 50

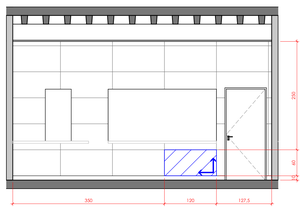


PAGINAÇÃO - DISTRIBUIÇÃO (K3)
esc: 1 : 50

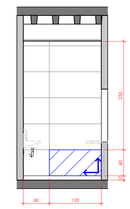


PAGINAÇÃO - DISTRIBUIÇÃO (K4)
esc: 1 : 50

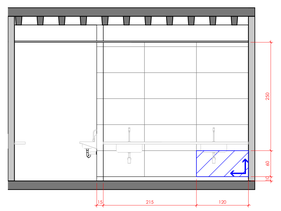


PAGINAÇÃO - COZINHA (L1)
esc: 1 : 50

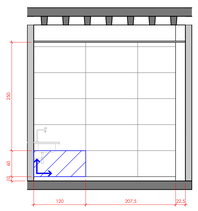


PAGINAÇÃO - COZINHA (L2)
esc: 1 : 50

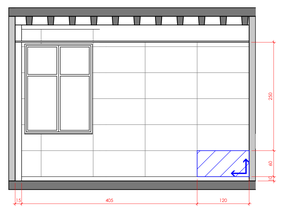


PAGINAÇÃO - COZINHA (L3)
esc: 1 : 50

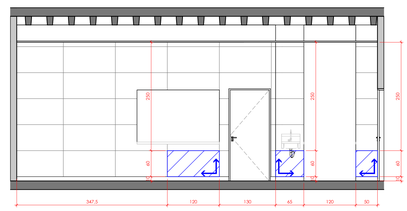


PAGINAÇÃO - COZINHA (L4)
esc: 1 : 50

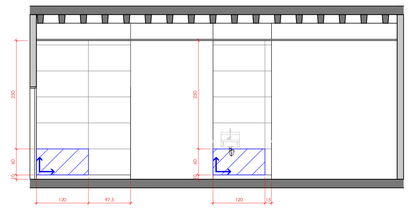


PAGINAÇÃO - COZINHA (L5)
esc: 1 : 50

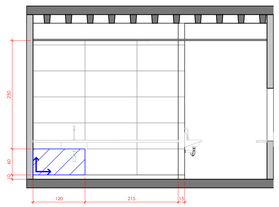


PAGINAÇÃO - PREPARO (M1)
esc: 1 : 50

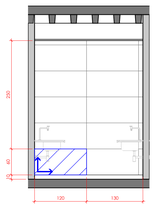


PAGINAÇÃO - PREPARO (M2)
esc: 1 : 50

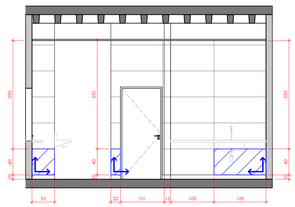


PAGINAÇÃO - PREPARO (M3)
esc: 1 : 50

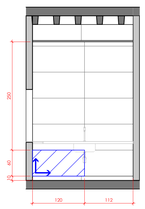


PAGINAÇÃO - HIG. PRATOS E PANELAS (N1)
esc: 1 : 50

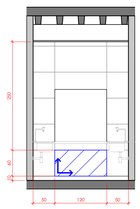


PAGINAÇÃO - HIG. PRATOS E PANELAS (N2)
esc: 1 : 50

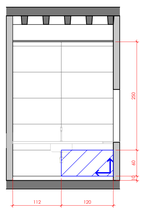


PAGINAÇÃO - HIG. PRATOS E PANELAS (N3)
esc: 1 : 50

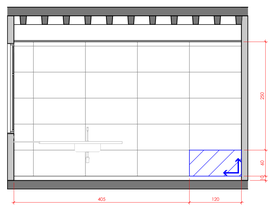


PAGINAÇÃO - COPA DE ALUNOS (R1)
esc: 1 : 50

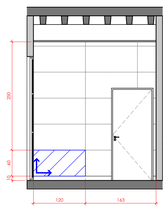


PAGINAÇÃO - ESTOQUE (P1)
esc: 1 : 50

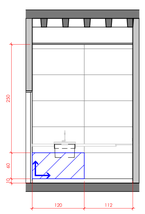


PAGINAÇÃO - DML LANCHONETE (O1)
esc: 1 : 50

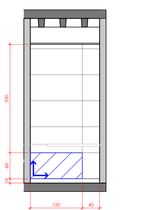


PAGINAÇÃO - DML LANCHONETE (O2)
esc: 1 : 50

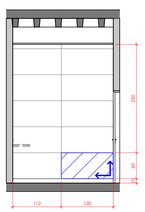


PAGINAÇÃO - DML LANCHONETE (O3)
esc: 1 : 50

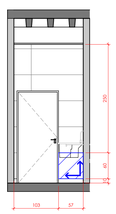

PAGINAÇÃO - DML LANCHONETE (O4)
esc: 1 : 50

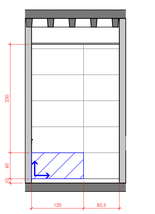

PAGINAÇÃO - ESTOQUE (P2)
esc: 1 : 50

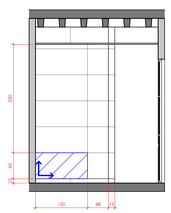

PAGINAÇÃO - ESTOQUE (P3)
esc: 1 : 50

TABELA DE LOUÇAS E METAIS

DESCRIÇÃO	Quantidade
PAVIMENTO TÉRREO	
BANHEIRO	
BACIA SANITÁRIA BRANCA COM VÁLVULA DE DESCARGA	1
CHUVEIRO DE PAREDE ELÉTRICO	1
CUBA DE EMBUTIR OVAL	1
RALO QUADRADO COM GRELHA	1
TORNEIRA DE MESA COM FECHAMENTO AUTOMÁTICO	1
COPA DE ALUNOS	
CUBA DE INOX PARA COZINHA	1
TORNEIRA DE MESA PARA COZINHA	1
COPA DE SERVIDORES	
CUBA DE INOX PARA COZINHA	1
TORNEIRA DE MESA PARA COZINHA	1
COPA DE SERVIDORES TERCEIRIZADOS	
CUBA DE INOX PARA COZINHA	1
TORNEIRA DE MESA PARA COZINHA	1
COZINHA	
CUBA DE INOX PARA COZINHA	4
CUBA SUSPENSA PARA COZINHA	2
TORNEIRA DE MESA	2
TORNEIRA DE MESA PARA COZINHA	6
DISTRIBUIÇÃO	
CUBA SUSPENSA PARA COZINHA	1
TORNEIRA DE MESA	1
DML	
RALO QUADRADO COM GRELHA	1
TANQUE 30 L BRANCO COM COLUNA	1
TORNEIRA COM AREJADOR	1
DML (LANCHONETE)	
TANQUE DE SOBREPOR MULTIUSO	1
TORNEIRA DE MESA	1
FRAUDÁRIO	
BACIA SANITÁRIA BRANCA COM VÁLVULA DE DESCARGA	1
BACIA SANITÁRIA INFANTIL BRANCA COM VÁLVULA DE	1
CHUVEIRO DE PAREDE ELÉTRICO	1
CUBA DE EMBUTIR OVAL	1
RALO QUADRADO COM GRELHA	1
TORNEIRA DE MESA COM FECHAMENTO AUTOMÁTICO	1
HIGIENIZAÇÃO DE MERCADORIAS	
CUBA DE INOX PARA COZINHA	1
CUBA SUSPENSA PARA COZINHA	1
TORNEIRA DE MESA	1
TORNEIRA DE MESA PARA COZINHA	1
LANCHONETE	
CUBA DE INOX PARA COZINHA	1
TORNEIRA DE MESA PARA COZINHA	1
PÁTIO COBERTO	
RALO QUADRADO COM GRELHA	1
SANITÁRIO	
BACIA SANITÁRIA BRANCA COM VÁLVULA DE DESCARGA	14
BACIA SANITÁRIA INFANTIL BRANCA COM VÁLVULA DE	2
CHUVEIRO DE PAREDE ELÉTRICO	18
CUBA DE EMBUTIR OVAL	18
RALO QUADRADO COM GRELHA	7
TORNEIRA COM AREJADOR	2
TORNEIRA DE MESA COM FECHAMENTO AUTOMÁTICO	18
WC PCD	
BACIA SANITÁRIA BRANCA COM VÁLVULA DE DESCARGA	4
BANCO ARTICULADO PARA BANHO	4
BARRA DE APOIO 90° 70 CM	4
BARRAS DE APOIO 40 CM	8
BARRAS DE APOIO 70 CM	8
BARRAS DE APOIO 80 CM	8
CHUVEIRO DE PAREDE ELÉTRICO	4
DUCHA HIGIÊNICA	4
LAVATÓRIO PCD DE PAREDE	4
RALO QUADRADO COM GRELHA	4
TORNEIRA DE MESA COM FECHAMENTO AUTOMÁTICO	4
PRIMEIRO PAVIMENTO	
DML	
RALO QUADRADO COM GRELHA	1
TANQUE 30 L BRANCO COM COLUNA	1
TORNEIRA COM AREJADOR	1
FRAUDÁRIO	
BACIA SANITÁRIA BRANCA COM VÁLVULA DE DESCARGA	1
BACIA SANITÁRIA INFANTIL BRANCA COM VÁLVULA DE	1
CHUVEIRO DE PAREDE ELÉTRICO	1
CUBA DE EMBUTIR OVAL	1
RALO QUADRADO COM GRELHA	1
TORNEIRA DE MESA COM FECHAMENTO AUTOMÁTICO	1
PÁTIO COBERTO	
RALO QUADRADO COM GRELHA	1
SANITÁRIO	
BACIA SANITÁRIA BRANCA COM VÁLVULA DE DESCARGA	14
BACIA SANITÁRIA INFANTIL BRANCA COM VÁLVULA DE	2
CHUVEIRO DE PAREDE ELÉTRICO	4
CUBA DE EMBUTIR OVAL	18
RALO QUADRADO COM GRELHA	7
TORNEIRA COM AREJADOR	2
TORNEIRA DE MESA COM FECHAMENTO AUTOMÁTICO	18
WC PCD	
BACIA SANITÁRIA BRANCA COM VÁLVULA DE DESCARGA	3
BANCO ARTICULADO PARA BANHO	3
BARRA DE APOIO 90° 70 CM	3
BARRAS DE APOIO 40 CM	6
BARRAS DE APOIO 70 CM	6
BARRAS DE APOIO 80 CM	6
CHUVEIRO DE PAREDE ELÉTRICO	3
DUCHA HIGIÊNICA	3
LAVATÓRIO PCD DE PAREDE	3
RALO QUADRADO COM GRELHA	3
TORNEIRA DE MESA COM FECHAMENTO AUTOMÁTICO	3
SEGUNDO PAVIMENTO	
DML	
RALO QUADRADO COM GRELHA	1
TANQUE 30 L BRANCO COM COLUNA	1
TORNEIRA COM AREJADOR	1
FRAUDÁRIO	
BACIA SANITÁRIA BRANCA COM VÁLVULA DE DESCARGA	1
BACIA SANITÁRIA INFANTIL BRANCA COM VÁLVULA DE	1
CHUVEIRO DE PAREDE ELÉTRICO	1
CUBA DE EMBUTIR OVAL	1
RALO QUADRADO COM GRELHA	1
TORNEIRA DE MESA COM FECHAMENTO AUTOMÁTICO	1
PÁTIO COBERTO	
RALO QUADRADO COM GRELHA	1
SANITÁRIO	
BACIA SANITÁRIA BRANCA COM VÁLVULA DE DESCARGA	14
BACIA SANITÁRIA INFANTIL BRANCA COM VÁLVULA DE	2
CHUVEIRO DE PAREDE ELÉTRICO	4
CUBA DE EMBUTIR OVAL	18
RALO QUADRADO COM GRELHA	8
TORNEIRA COM AREJADOR	2
TORNEIRA DE MESA COM FECHAMENTO AUTOMÁTICO	18
WC PCD	
BACIA SANITÁRIA BRANCA COM VÁLVULA DE DESCARGA	3
BANCO ARTICULADO PARA BANHO	3
BARRA DE APOIO 90° 70 CM	3
BARRAS DE APOIO 40 CM	6
BARRAS DE APOIO 70 CM	6
BARRAS DE APOIO 80 CM	6
CHUVEIRO DE PAREDE ELÉTRICO	3
DUCHA HIGIÊNICA	3
LAVATÓRIO PCD DE PAREDE	3
RALO QUADRADO COM GRELHA	2
TORNEIRA DE MESA COM FECHAMENTO AUTOMÁTICO	3

PEDRAS - DIVISÓRIAS DE CABINES SANITÁRIAS

MATERIAL	ÁREA
GRANITO CINZA ANDORINHA LEVIGADO 60X60 CM COM 20MM ESPESSURA	151,18 M²

PEDRAS - PRATELEIRAS CABINES SANITÁRIAS

MATERIAL	LARGURA (M)	PROFUNDIDADE (M)	QUANTIDADE	AREA TOTAL
GRANITO CINZA ANDORINHA LEVIGADO 60X60 CM COM 20MM ESPESSURA	0,20	1,03	1	0,21 M²
GRANITO CINZA ANDORINHA LEVIGADO 60X60 CM COM 20MM ESPESSURA	0,90	0,20	30	5,40 M²
GRANITO CINZA ANDORINHA LEVIGADO 60X60 CM COM 20MM ESPESSURA	1,00	0,20	9	1,80 M²
GRANITO CINZA ANDORINHA LEVIGADO 60X60 CM COM 20MM ESPESSURA	1,03	0,20	2	0,41 M²
GRANITO CINZA ANDORINHA LEVIGADO 60X60 CM COM 20MM ESPESSURA	1,00	0,20	6	1,38 M²
				9,40 M²

LEGENDA - PISO	
CÓDIGO	REVESTIMENTO
1	GRANITINA
2	LAMINADO DE MADEIRA ACÚSTICO
3	CONCRETO LISINADO ANTIDERRAPANTE
4	PISO ATÉRMICO ANTIDERRAPANTE
5	REVESTIMENTO ACÚSTICO

LEGENDA - PAREDE	
CÓDIGO	REVESTIMENTO
1	PINTURA LISA NA COR BRANCA
2	PORCELANATO BRANCO 60X120 CM
3	TEXTURA GRANILIADA NA COR BRANCA
4	PORCELANATO AZUL 30X120 CM
5	DIVISÓRIAS EM ALUMÍNIO E VIDRO ACÚSTICO
6	REVESTIMENTO ACÚSTICO
7	FACETA TIJOLO ECOLÓGICO 125X70 MM

LEGENDA - TETO	
CÓDIGO	REVESTIMENTO
1	GESSO ACARTONADO EMASSADO E PINTADO NA COR BRANCA
2	REVESTIMENTO ACÚSTICO
3	SEM FORRO, LAJE E ESTRUTURA APARENTES

TABELA DE BANCADAS

CÓDIGO	TIPO	MATERIAL	DIMENSÕES (L X P) (M)	ALTURA (M)	QUANTIDADE	OBSERVAÇÕES
PAVIMENTO TÉRREO						
BANHEIRO						
B1	LINEAR	GRANITO CINZA ANDORINHA LEVIGADO 60X60 CM COM 20MM ESPESSURA	1,20 X 0,50	0,90	1	
COPA DE ALUNOS						
B2	DE CANTO / EM L	GRANITO CINZA ANDORINHA LEVIGADO 60X60 CM COM 20MM ESPESSURA	2,30 (L1) x 2,35 (L2) x 0,60	0,90	1	DIMENSÕES L1 E L2 DAS BANCADAS DE CANTO REFERENTE AS DIMENSÕES DOS CANTOS EXTERNOS
COPA DE SERVIDORES						
B3	LINEAR	GRANITO CINZA ANDORINHA LEVIGADO 60X60 CM COM 20MM ESPESSURA	2,85 X 0,55	0,90	1	
COPA DE SERVIDORES TERCEIRIZADOS						
B4	LINEAR	GRANITO CINZA ANDORINHA LEVIGADO 60X60 CM COM 20MM ESPESSURA	3,70 X 0,60	0,90	1	
COZINHA						
B5	LINEAR	GRANITO CINZA ANDORINHA LEVIGADO 60X60 CM COM 20MM ESPESSURA	0,65 X 1,20	0,90	1	
B6	LINEAR	GRANITO CINZA ANDORINHA LEVIGADO 60X60 CM COM 20MM ESPESSURA	0,65 X 1,90	0,90	1	
B7	LINEAR	GRANITO CINZA ANDORINHA LEVIGADO 60X60 CM COM 20MM ESPESSURA	2,20 X 0,70	0,90	1	
B8	LINEAR	GRANITO CINZA ANDORINHA LEVIGADO 60X60 CM COM 20MM ESPESSURA	2,30 X 0,50	0,90	2	
B9	LINEAR	GRANITO CINZA ANDORINHA LEVIGADO 60X60 CM COM 20MM ESPESSURA	3,35 X 0,60	0,90	2	
DML (LANCHONETE)						
B10	DE CANTO / EM L	GRANITO CINZA ANDORINHA LEVIGADO 60X60 CM COM 20MM ESPESSURA	2,32 (L1) X 1,60 (L2) X 0,60	0,90	1	DIMENSÕES L1 E L2 DAS BANCADAS DE CANTO REFERENTE AS DIMENSÕES DOS CANTOS EXTERNOS
FRAUDÁRIO						
B11	LINEAR	GRANITO CINZA ANDORINHA LEVIGADO 60X60 CM COM 20MM ESPESSURA	1,80 X 0,60	0,90	1	
HIGIENIZAÇÃO DE MERCADORIAS						
B12	DE CANTO / EM L	GRANITO CINZA ANDORINHA LEVIGADO 60X60 CM COM 20MM ESPESSURA	2,00 (L1) X 1,60 (L2) X 0,60	0,90	1	DIMENSÕES L1 E L2 DAS BANCADAS DE CANTO REFERENTE AS DIMENSÕES DOS CANTOS EXTERNOS
LANCHONETE						
B13	OUTRA	GRANITO CINZA ANDORINHA LEVIGADO 60X60 CM COM 20MM ESPESSURA	0,60 X 0,30	0,90	1	BANCADA UNIDA A BANCADA DO CAIXA DA LANCHONETE
B14	LINEAR	GRANITO CINZA ANDORINHA LEVIGADO 60X60 CM COM 20MM ESPESSURA	0,65 X 2,30	0,90	1	
B15	LINEAR	GRANITO CINZA ANDORINHA LEVIGADO 60X60 CM COM 20MM ESPESSURA	1,75 X 0,30	0,90	1	
B16	OUTRA	GRANITO CINZA ANDORINHA LEVIGADO 60X60 CM COM 20MM ESPESSURA	1,75 X 0,35	0,90	1	BANCADA NO CAIXA DA LANCHONETE
SANITÁRIO						
B17	LINEAR	GRANITO CINZA ANDORINHA LEVIGADO 60X60 CM COM 20MM ESPESSURA	0,80 X 0,50	0,90	2	
B18	LINEAR	GRANITO CINZA ANDORINHA LEVIGADO 60X60 CM COM 20MM ESPESSURA	1,63 X 0,60	0,90	1	
B19	LINEAR	GRANITO CINZA ANDORINHA LEVIGADO 60X60 CM COM 20MM ESPESSURA	2,08 X 0,60	0,90	1	
B20	LINEAR	GRANITO CINZA ANDORINHA LEVIGADO 60X60 CM COM 20MM ESPESSURA	4,46 X 0,60	0,90	2	
PRIMEIRO PAVIMENTO						
FRAUDÁRIO						
B11	LINEAR	GRANITO CINZA ANDORINHA LEVIGADO 60X60 CM COM 20MM ESPESSURA	1,80 X 0,60	0,90	1	
SANITÁRIO						
B17	LINEAR	GRANITO CINZA ANDORINHA LEVIGADO 60X60 CM COM 20MM ESPESSURA	0,80 X 0,50	0,90	2	
B18	LINEAR	GRANITO CINZA ANDORINHA LEVIGADO 60X60 CM COM 20MM ESPESSURA	1,63 X 0,60	0,90	1	
B19	LINEAR	GRANITO CINZA ANDORINHA LEVIGADO 60X60 CM COM 20MM ESPESSURA	2,08 X 0,60	0,90	1	
B20	LINEAR	GRANITO CINZA ANDORINHA LEVIGADO 60X60 CM COM 20MM ESPESSURA	4,46 X 0,60	0,90	2	
SEGUNDO PAVIMENTO						
FRAUDÁRIO						
B11	LINEAR	GRANITO CINZA ANDORINHA LEVIGADO 60X60 CM COM 20MM ESPESSURA	1,80 X 0,60	0,90	1	
SANITÁRIO						
B17	LINEAR	GRANITO CINZA ANDORINHA LEVIGADO 60X60 CM COM 20MM ESPESSURA	0,80 X 0,50	0,90	2	
B18	LINEAR	GRANITO CINZA ANDORINHA LEVIGADO 60X60 CM COM 20MM ESPESSURA	1,63 X 0,60	0,90	1	
B19	LINEAR	GRANITO CINZA ANDORINHA LEVIGADO 60X60 CM COM 20MM ESPESSURA	2,08 X 0,60	0,90	1	
B20	LINEAR	GRANITO CINZA ANDORINHA LEVIGADO 60X60 CM COM 20MM ESPESSURA	4,46 X 0,60	0,90	2	

APROVAÇÃO:

PROCESSO Nº:.....
PREFEITURA DE GOIÂNIA
SECRETARIA MUNICIPAL DE PLANEJAMENTO URBANO E HABITAÇÃO - SEPLANH
DIRETORIA DE ANÁLISE E APROVAÇÃO DE PROJETOS
APROVADO
EM:...../...../.....
.....

ARQUITETURA - EXECUTIVO

ENDEREÇO: GLEBA 2-A, FAZENDA SAIA VELHA - CIDADE OCIDENTAL, GOIÁS

UNIDADE ACADÊMICA NO CAMPUS DE CIDADE OCIDENTAL
Nº DE PAVTOS: 3 PAVIMENTOS

PROPRIETÁRIO:
UNIVERSIDADE FEDERAL DE GOIÁS (CNPJ: 01.567.601/0001-43)

AUTOR DE PROJETO:
ARQ. LIVIA MARIA P. S. MOREIRA (CAU A-555363) E ARQ. BRÁULIO VINÍCIUS FERREIRA (CAU A23328-8)

RESPONSÁVEL TÉCNICO:

LOGOMARCA:

SERVIÇO PÚBLICO FEDERAL
UNIVERSIDADE FEDERAL DE GOIÁS
FACULDADE DE ARTES VISUAIS

AV. ESPERANÇA, S/N, CAMPUS SAMAMBAIA,
GOIÂNIA, GO - CEP 74690-900
FONES: (62) 3521-1805

CONTEÚDO:
DET. BANHEIRO E WC PCD
DET. ESPAÇO DE PREPARO E DISTRIBUIÇÃO DE REFEIÇÕES
PAGINAÇÃO - BANHEIRO
PAGINAÇÃO - WC PCD
PAGINAÇÃO - DISTRIBUIÇÃO
PAGINAÇÃO - COZINHA
PAGINAÇÃO - PREPARO
PAGINAÇÃO - HIG. PRATOS E PANELAS
PAGINAÇÃO - COPA ALUNOS
TABELA DE LOUÇAS E METAIS
TABELA DE BANCADAS
TABELA DIVISÓRIA CABINES SANITÁRIAS
TABELA PRATELEIRAS CABINES SANITÁRIAS
LEGENDA PISO, PAREDE E TETO


ÁREA DO TERRENO ORIGINAL:
A=500360,05 m²
ÁREA TOTAL DA CONSTRUÇÃO:
A=7576,61 m²
ÁREA CONSTRUÍDA DETALHADA:
PAVIMENTO TÉRREO: 3.102,41 M²
1º PAVIMENTO: 2.237,10 M²
2º PAVIMENTO: 2.237,10 M²
TAXA DE OCUPAÇÃO:
0,00669%
COEFICIENTE DE APROVEITAMENTO:
0,01514
TAXA DE PERMEABILIDADE
92,40%
INDICE PAISAGÍSTICO:
92,4%

DESENHO:
JOSUÉ FIGUEREDO ROCHA - ESTAGIÁRIO DO LABORATÓRIO DE ARQUITETURA E URBANISMO FAV/UFG


FOLHA:
12/14

DATA:
24/09/2025


ARQUIVO:
UFG_CCO_ARQ_EXE_R18

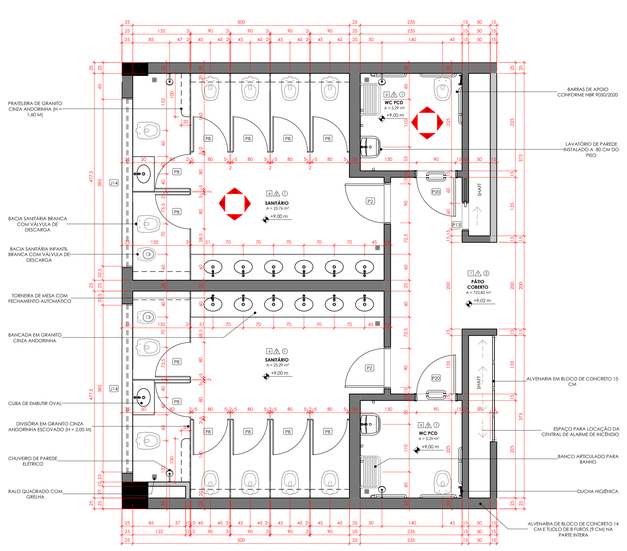


DETALHE - SANITÁRIOS
esc: 1 : 50

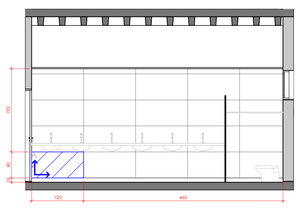


PAGINAÇÃO - SANITÁRIO (S1)
esc: 1 : 50

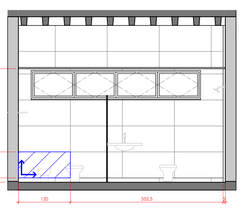


PAGINAÇÃO - SANITÁRIO (S2)
esc: 1 : 50

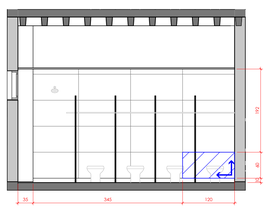


PAGINAÇÃO - SANITÁRIO (S3)
esc: 1 : 50

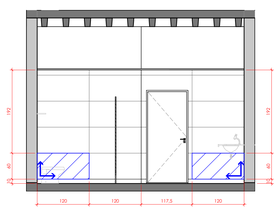


PAGINAÇÃO - SANITÁRIO (S4)
esc: 1 : 50

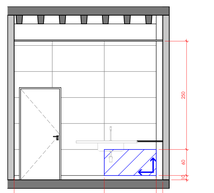


PAGINAÇÃO - HIG. MERC. (Q1)
esc: 1 : 50

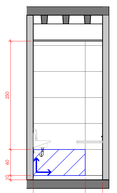


PAGINAÇÃO - HIG. MERC. (Q2)
esc: 1 : 50

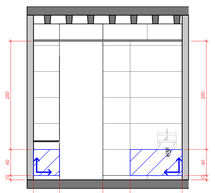


PAGINAÇÃO - HIG. MERC. (Q3)
esc: 1 : 50

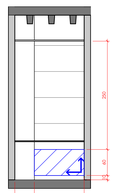


PAGINAÇÃO - HIG. MERC. (Q4)
esc: 1 : 50

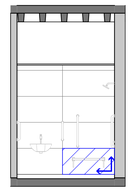


PAGINAÇÃO - WC PCD (T1)
esc: 1 : 50

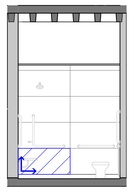


PAGINAÇÃO - WC PCD (T2)
esc: 1 : 50

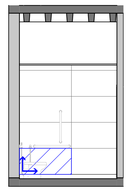


PAGINAÇÃO - WC PCD (T3)
esc: 1 : 50

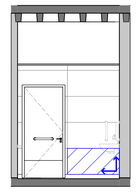


PAGINAÇÃO - WC PCD (T4)
esc: 1 : 50

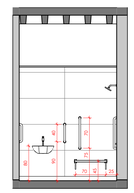


VISTA - WC PCD (T1)
esc: 1 : 50

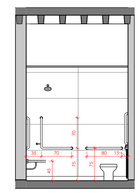

VISTA - WC PCD (T2)
esc: 1 : 50

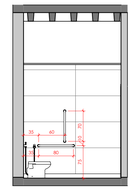

VISTA - WC PCD (T3)
esc: 1 : 50

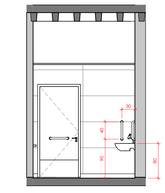

VISTA - WC PCD (T4)
esc: 1 : 50

PEDRAS - DIVISÓRIAS DE CABINES SANITÁRIAS

MATERIAL	ÁREA
GRANITO CINZA ANDORINHA LEVIGADO 60X60 CM COM 30MM ESPESSURA	101.18 m²

PEDRAS - PRATELEIRAS CABINES SANITÁRIAS

MATERIAL	LARGURA (M)	PROFUNDIDADE (M)	QUANTIDADE	ÁREA TOTAL
GRANITO CINZA ANDORINHA LEVIGADO 60X60 CM COM 30MM ESPESSURA	0.30	1.05	1	0.31 m²
GRANITO CINZA ANDORINHA LEVIGADO 60X60 CM COM 30MM ESPESSURA	0.90	0.20	30	5.40 m²
GRANITO CINZA ANDORINHA LEVIGADO 60X60 CM COM 30MM ESPESSURA	1.00	0.20	9	1.80 m²
GRANITO CINZA ANDORINHA LEVIGADO 60X60 CM COM 30MM ESPESSURA	1.05	0.20	2	0.41 m²
GRANITO CINZA ANDORINHA LEVIGADO 60X60 CM COM 30MM ESPESSURA	1.52	0.20	6	1.58 m²
				9.40 m²

TABELA DE BANCADAS

CÓDIGO	TIPO	MATERIAL	DIMENSÕES (L X P) (m)	ALTURA (m)	QUANTIDADE	OBSERVAÇÕES
PAVIMENTO TÉRREO						
BANHEIRO						
B1	LINEAR	GRANITO CINZA ANDORINHA LEVIGADO 60X60 CM COM 30MM ESPESSURA	1.20 X 0.50	0.90	1	
COPA DE ALUNOS						
B2	DE CANTO / EM U	GRANITO CINZA ANDORINHA LEVIGADO 60X60 CM COM 20MM ESPESSURA	2.50 (L1) x 2.35 (L2) x 0.60	0.90	1	DIMENSÕES L1 E L2 DAS BANCADAS DE CANTO REFERENTE AS DIMENSÕES DOS CANTOS EXTERNOS
COPA DE SERVIDORES						
B3	LINEAR	GRANITO CINZA ANDORINHA LEVIGADO 60X60 CM COM 20MM ESPESSURA	2.85 X 0.55	0.90	1	
COPA DE SERVIDORES TERCEIRIZADOS						
B4	LINEAR	GRANITO CINZA ANDORINHA LEVIGADO 60X60 CM COM 20MM ESPESSURA	3.70 X 0.60	0.90	1	
COZINHA						
B5	LINEAR	GRANITO CINZA ANDORINHA LEVIGADO 60X60 CM COM 20MM ESPESSURA	0.65 X 1.20	0.90	1	
B6	LINEAR	GRANITO CINZA ANDORINHA LEVIGADO 60X60 CM COM 20MM ESPESSURA	0.65 X 1.90	0.90	1	
B7	LINEAR	GRANITO CINZA ANDORINHA LEVIGADO 60X60 CM COM 20MM ESPESSURA	2.20 X 0.70	0.90	1	
B8	LINEAR	GRANITO CINZA ANDORINHA LEVIGADO 60X60 CM COM 20MM ESPESSURA	2.32 X 0.30	0.90	2	
B9	LINEAR	GRANITO CINZA ANDORINHA LEVIGADO 60X60 CM COM 20MM ESPESSURA	3.35 x 0.60	0.90	2	
DML (LANCHONETE)						
B10	DE CANTO / EM U	GRANITO CINZA ANDORINHA LEVIGADO 60X60 CM COM 20MM ESPESSURA	2.32 (L1) X 1.40 (L2) X 0.40	0.90	1	DIMENSÕES L1 E L2 DAS BANCADAS DE CANTO REFERENTE AS DIMENSÕES DOS CANTOS EXTERNOS
FRAUDÁRIO						
B11	LINEAR	GRANITO CINZA ANDORINHA LEVIGADO 60X60 CM COM 20MM ESPESSURA	1.80 X 0.60	0.90	1	
HIGIENIZAÇÃO DE MERCADORIAS						
B12	DE CANTO / EM U	GRANITO CINZA ANDORINHA LEVIGADO 60X60 CM COM 20MM ESPESSURA	2.00 (L1) X 1.40 (L2) X 0.60	0.90	1	DIMENSÕES L1 E L2 DAS BANCADAS DE CANTO REFERENTE AS DIMENSÕES DOS CANTOS EXTERNOS
LANCHONETE						
B13	OUTRA	GRANITO CINZA ANDORINHA LEVIGADO 60X60 CM COM 20MM ESPESSURA	0.60 X 0.30	0.90	1	BANCADA UNIDA A BANCADA DO CAIXA DA LANCHONETE
B14	LINEAR	GRANITO CINZA ANDORINHA LEVIGADO 60X60 CM COM 20MM ESPESSURA	0.65 X 2.50	0.90	1	
B15	LINEAR	GRANITO CINZA ANDORINHA LEVIGADO 60X60 CM COM 20MM ESPESSURA	1.75 X 0.30	0.90	1	
B16	OUTRA	GRANITO CINZA ANDORINHA LEVIGADO 60X60 CM COM 20MM ESPESSURA	1.75 X 0.35	0.90	1	BANCADA NO CAIXA DA LANCHONETE
SANITÁRIO						
B17	LINEAR	GRANITO CINZA ANDORINHA LEVIGADO 60X60 CM COM 20MM ESPESSURA	0.80 X 0.50	0.90	2	
B18	LINEAR	GRANITO CINZA ANDORINHA LEVIGADO 60X60 CM COM 20MM ESPESSURA	1.63 X 0.60	0.90	1	
B19	LINEAR	GRANITO CINZA ANDORINHA LEVIGADO 60X60 CM COM 20MM ESPESSURA	2.08 X 0.60	0.90	1	
B20	LINEAR	GRANITO CINZA ANDORINHA LEVIGADO 60X60 CM COM 20MM ESPESSURA	4.46 X 0.60	0.90	2	
PRIMEIRO PAVIMENTO						
FRAUDÁRIO						
B11	LINEAR	GRANITO CINZA ANDORINHA LEVIGADO 60X60 CM COM 20MM ESPESSURA	1.80 X 0.60	0.90	1	
SANITÁRIO						
B17	LINEAR	GRANITO CINZA ANDORINHA LEVIGADO 60X60 CM COM 20MM ESPESSURA	0.80 X 0.50	0.90	2	
B18	LINEAR	GRANITO CINZA ANDORINHA LEVIGADO 60X60 CM COM 20MM ESPESSURA	1.63 X 0.60	0.90	1	
B19	LINEAR	GRANITO CINZA ANDORINHA LEVIGADO 60X60 CM COM 20MM ESPESSURA	2.08 X 0.60	0.90	1	
B20	LINEAR	GRANITO CINZA ANDORINHA LEVIGADO 60X60 CM COM 20MM ESPESSURA	4.46 X 0.60	0.90	2	
SEGUNDO PAVIMENTO						
FRAUDÁRIO						
B11	LINEAR	GRANITO CINZA ANDORINHA LEVIGADO 60X60 CM COM 20MM ESPESSURA	1.80 X 0.60	0.90	1	
SANITÁRIO						
B17	LINEAR	GRANITO CINZA ANDORINHA LEVIGADO 60X60 CM COM 20MM ESPESSURA	0.80 X 0.50	0.90	2	
B18	LINEAR	GRANITO CINZA ANDORINHA LEVIGADO 60X60 CM COM 20MM ESPESSURA	1.63 X 0.60	0.90	1	
B19	LINEAR	GRANITO CINZA ANDORINHA LEVIGADO 60X60 CM COM 20MM ESPESSURA	2.08 X 0.60	0.90	1	
B20	LINEAR	GRANITO CINZA ANDORINHA LEVIGADO 60X60 CM COM 20MM ESPESSURA	4.46 X 0.60	0.90	2	


TABELA DE LOUÇAS E METAIS

DESCRIÇÃO	Quantidade
PAVIMENTO TÉRREO	
BANHEIRO	
BACIA SANITÁRIA BRANCA COM VÁLVULA DE DESCARGA	1
CHUVEIRO DE PAREDE ELÉTRICO	1
CUBA DE EMBUTIR OVAL	1
RALO QUADRADO COM GRELHA	1
TORNEIRA DE MESA COM FECHAMENTO AUTOMÁTICO	1
COPA DE ALUNOS	
CUBA DE INOX PARA COZINHA	1
TORNEIRA DE MESA PARA COZINHA	1
COPA DE SERVIDORES	
CUBA DE INOX PARA COZINHA	1
TORNEIRA DE MESA PARA COZINHA	1
COPA DE SERVIDORES TERCEIRIZADOS	
CUBA DE INOX PARA COZINHA	1
TORNEIRA DE MESA PARA COZINHA	1
COZINHA	
CUBA DE INOX PARA COZINHA	6
CUBA SUSPENSA PARA COZINHA	2
TORNEIRA DE MESA	2
TORNEIRA DE MESA PARA COZINHA	6
DISTRIBUIÇÃO	
CUBA SUSPENSA PARA COZINHA	1
TORNEIRA DE MESA	1
DML	
RALO QUADRADO COM GRELHA	1
TANQUE 30 L BRANCO COM COLUNA	1
TORNEIRA COM AREJADOR	1
DML (LANCHONETE)	
TANQUE DE SOBREPOR MULTIUSO	1
TORNEIRA DE MESA	1
FRAUDÁRIO	
BACIA SANITÁRIA BRANCA COM VÁLVULA DE DESCARGA	1
BACIA SANITÁRIA INFANTIL BRANCA COM VÁLVULA DE	1
CHUVEIRO DE PAREDE ELÉTRICO	1
CUBA DE EMBUTIR OVAL	1
RALO QUADRADO COM GRELHA	1
TORNEIRA DE MESA COM FECHAMENTO AUTOMÁTICO	1
HIGIENIZAÇÃO DE MERCADORIAS	
CUBA DE INOX PARA COZINHA	1
CUBA SUSPENSA PARA COZINHA	1
TORNEIRA DE MESA	1
TORNEIRA DE MESA PARA COZINHA	1
LANCHONETE	
CUBA DE INOX PARA COZINHA	1
TORNEIRA DE MESA PARA COZINHA	1
PÁTIO COBERTO	
RALO QUADRADO COM GRELHA	1
SANITÁRIO	
BACIA SANITÁRIA BRANCA COM VÁLVULA DE DESCARGA	14
BACIA SANITÁRIA INFANTIL BRANCA COM VÁLVULA DE	2
CHUVEIRO DE PAREDE ELÉTRICO	4
CUBA DE EMBUTIR OVAL	18
RALO QUADRADO COM GRELHA	7
TORNEIRA COM AREJADOR	2
TORNEIRA DE MESA COM FECHAMENTO AUTOMÁTICO	18
WC PCD	
BACIA SANITÁRIA BRANCA COM VÁLVULA DE DESCARGA	4
BANCO ARTICULADO PARA BANHO	4
BARRA DE APOIO 90° 70 CM	4
BARRAS DE APOIO 40 CM	8
BARRAS DE APOIO 70 CM	8
BARRAS DE APOIO 80 CM	8
CHUVEIRO DE PAREDE ELÉTRICO	4
DUCHA HIGIÊNICA	4
LAVATÓRIO PCD DE PAREDE	4
RALO QUADRADO COM GRELHA	4
TORNEIRA DE MESA COM FECHAMENTO AUTOMÁTICO	4
PRIMEIRO PAVIMENTO	
DML	
RALO QUADRADO COM GRELHA	1
TANQUE 30 L BRANCO COM COLUNA	1
TORNEIRA COM AREJADOR	1
FRAUDÁRIO	
BACIA SANITÁRIA BRANCA COM VÁLVULA DE DESCARGA	1
BACIA SANITÁRIA INFANTIL BRANCA COM VÁLVULA DE	1
CHUVEIRO DE PAREDE ELÉTRICO	1
CUBA DE EMBUTIR OVAL	1
RALO QUADRADO COM GRELHA	1
TORNEIRA DE MESA COM FECHAMENTO AUTOMÁTICO	1
PÁTIO COBERTO	
RALO QUADRADO COM GRELHA	1
SANITÁRIO	
BACIA SANITÁRIA BRANCA COM VÁLVULA DE DESCARGA	14
BACIA SANITÁRIA INFANTIL BRANCA COM VÁLVULA DE	2
CHUVEIRO DE PAREDE ELÉTRICO	4
CUBA DE EMBUTIR OVAL	18
RALO QUADRADO COM GRELHA	7
TORNEIRA COM AREJADOR	2
TORNEIRA DE MESA COM FECHAMENTO AUTOMÁTICO	18
WC PCD	
BACIA SANITÁRIA BRANCA COM VÁLVULA DE DESCARGA	3
BANCO ARTICULADO PARA BANHO	3
BARRA DE APOIO 90° 70 CM	3
BARRAS DE APOIO 40 CM	6
BARRAS DE APOIO 70 CM	6
BARRAS DE APOIO 80 CM	6
CHUVEIRO DE PAREDE ELÉTRICO	3
DUCHA HIGIÊNICA	3
LAVATÓRIO PCD DE PAREDE	3
RALO QUADRADO COM GRELHA	3
TORNEIRA DE MESA COM FECHAMENTO AUTOMÁTICO	3
SEGUNDO PAVIMENTO	
DML	
RALO QUADRADO COM GRELHA	1
TANQUE 30 L BRANCO COM COLUNA	1
TORNEIRA COM AREJADOR	1
FRAUDÁRIO	
BACIA SANITÁRIA BRANCA COM VÁLVULA DE DESCARGA	1
BACIA SANITÁRIA INFANTIL BRANCA COM VÁLVULA DE	1
CHUVEIRO DE PAREDE ELÉTRICO	1
CUBA DE EMBUTIR OVAL	1
RALO QUADRADO COM GRELHA	1
TORNEIRA DE MESA COM FECHAMENTO AUTOMÁTICO	1
PÁTIO COBERTO	
RALO QUADRADO COM GRELHA	1
SANITÁRIO	
BACIA SANITÁRIA BRANCA COM VÁLVULA DE DESCARGA	14
BACIA SANITÁRIA INFANTIL BRANCA COM VÁLVULA DE	2
CHUVEIRO DE PAREDE ELÉTRICO	4
CUBA DE EMBUTIR OVAL	18
RALO QUADRADO COM GRELHA	8
TORNEIRA COM AREJADOR	2
TORNEIRA DE MESA COM FECHAMENTO AUTOMÁTICO	18
WC PCD	
BACIA SANITÁRIA BRANCA COM VÁLVULA DE DESCARGA	3
BANCO ARTICULADO PARA BANHO	3
BARRA DE APOIO 90° 70 CM	3
BARRAS DE APOIO 40 CM	6
BARRAS DE APOIO 70 CM	6
BARRAS DE APOIO 80 CM	6
CHUVEIRO DE PAREDE ELÉTRICO	3
DUCHA HIGIÊNICA	3
LAVATÓRIO PCD DE PAREDE	3
RALO QUADRADO COM GRELHA	3
TORNEIRA DE MESA COM FECHAMENTO AUTOMÁTICO	3


LEGENDA - PISO	
CÓDIGO	REVESTIMENTO
1	GRANITINA
2	LAMINADO DE MADEIRA ACÚSTICO
3	CONCRETO LISINADO ANTIDERRAPANTE
4	PISO ANTÊMICO ANTIDERRAPANTE
5	REVESTIMENTO ACÚSTICO

LEGENDA - PAREDE	
CÓDIGO	REVESTIMENTO
1	PINTURA LISA NA COR BRANCA
2	PORCELANATO BRANCO 40X120 CM
3	TEXTURA GRANULADA NA COR BRANCA
4	PORCELANATO AZUL 30X120 CM
5	DIVISÓRIAS EM ALUMÍNIO E VIDRO ACÚSTICO
6	REVESTIMENTO ACÚSTICO
7	FACHETA TIJOLO ECOLÓGICO 120X70 MM

LEGENDA - TETO	
CÓDIGO	REVESTIMENTO
1	GESSO ACARTONADO EMASSADO E PINTADO NA COR BRANCA
2	REVESTIMENTO ACÚSTICO
3	SEM FORRO, LAJE E ESTRUTURA APARENTES

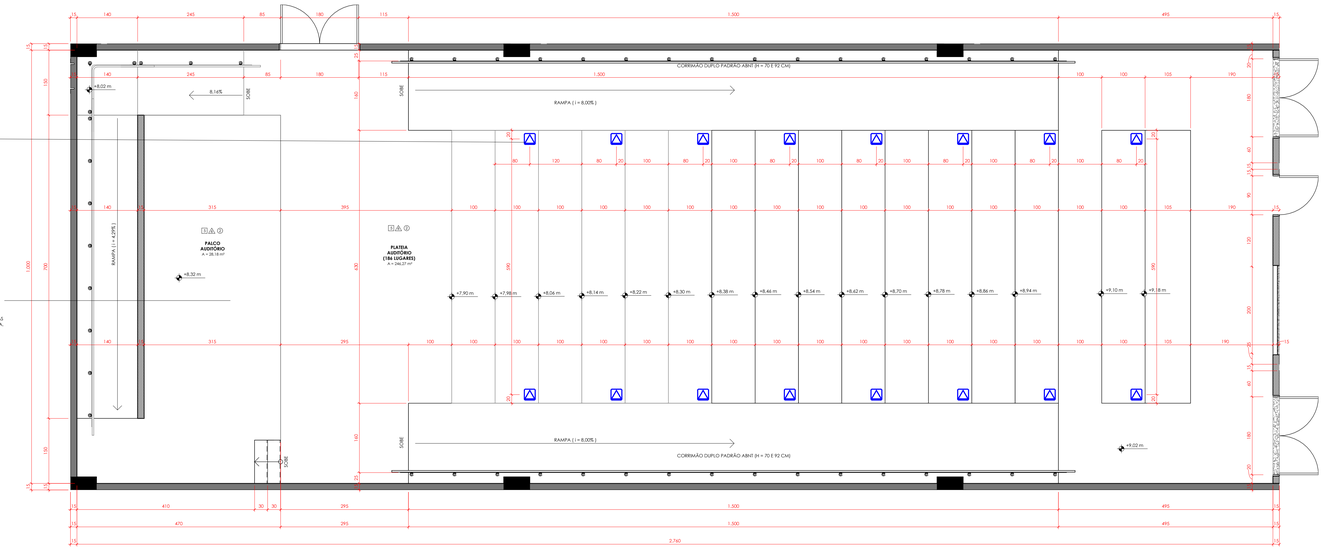

DETALHE - AUDITÓRIO
esc: 1 : 50

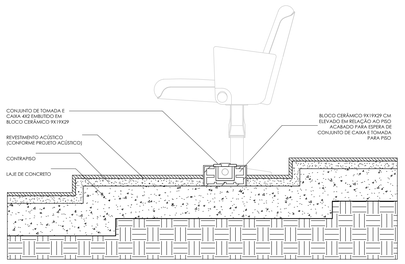

DETALHE - TOMADA DE PISO NO AUDITÓRIO
esc: 1 : 10

OBSERVAÇÕES:

1) COMPATIBILIZAR A INSTALAÇÃO COM AS POLTRONAS ADQUIRIDAS PARA O AUDITÓRIO PARA QUE A TOMADA NÃO SEJA UM IMPEDITIVO

2) O PONTO ELÉTRICO NÃO DEVE CONFLITAR COM A INSTALAÇÃO DAS POLTRONAS, DEVENDO, PORTANTO, SER COMPATIBILIZADO

APROVAÇÃO:

PROCESSO Nº:.....
PREFEITURA DE GOIÂNIA
SECRETARIA MUNICIPAL DE PLANEJAMENTO, URBANIZAÇÃO E HABITAÇÃO - SEPLANH
DIRETORIA DE ANÁLISE E APROVAÇÃO DE PROJETOS
APROVADO
EM:...../...../.....
.....

ARQUITETURA - EXECUTIVO

ENDEREÇO: GLEBA 2-A, FAZENDA SAIA VELHA - CIDADE OCIDENTAL, GOIÁS

UNIDADE ACADÊMICA NO CAMPUS DE CIDADE OCIDENTAL

Nº DE PAVTOS: 3 PAVIMENTOS

PROPRIETÁRIO:
UNIVERSIDADE FEDERAL DE GOIÁS (CNPJ: 01.567.601/0001-43)

AUTOR DE PROJETO:
ARQ. LIVIA MARIA P. S. MOREIRA (CAU A-555363) E ARQ. BRÁULIO VINÍCIUS FERREIRA (CAU A23528-8)

RESPONSÁVEL TÉCNICO:

LOGOMARCA:

SERVIÇO PÚBLICO FEDERAL
UNIVERSIDADE FEDERAL DE GOIÁS
FACULDADE DE ARTES VISUAIS

AV. ESPERANÇA, S/N, CAMPUS SAMAMBAIA,
GOIÂNIA, GO - CEP: 74690-900
FONES: (62) 3521-1805

CONTEÚDO:
PAGINAÇÃO - DML LANCHONETE
PAGINAÇÃO - ESTOQUE
PAGINAÇÃO - HIGIENIZAÇÃO DE MERCADORIAS
PAGINAÇÃO - SANITÁRIOS
PAGINAÇÃO - WC PCD
VISTAS - WC PCD
TABELA DE LOUÇAS E METAIS
TABELA DE BANCADAS
TABELA DIVISÓRIA CABINES SANITÁRIAS
TABELA PRATELEIRAS CABINES SANITÁRIAS
LEGENDA PISO, PAREDE E TETO
DETALHE - AUDITÓRIO
DETALHE - TOMADA DE PISO NO AUDITÓRIO

ÁREA DO TERRENO ORIGINAL:
A=50036O.05 m²

ÁREA TOTAL DA CONSTRUÇÃO:
A=7576.61 m²

ÁREA CONSTRUÍDA DETALHADA:
PAVIMENTO TÉRREO: 3.102,41 M²
1º PAVIMENTO: 2.237,10 M²
2º PAVIMENTO: 2.237,10 M²

TAXA DE OCUPAÇÃO:
0.0066995

COEFICIENTE DE APROVEITAMENTO:
0.01514

TAXA DE PERMEABILIDADE
92.40%


ÍNDICE PAISAGÍSTICO:
92,4%

DESENHO:
JOSÉ FIGUEREDO ROCHA - ESTAGIÁRIO DO LABORATÓRIO DE ARQUITETURA E URBANISMO PAVUFG


FOLHA:
13/14

DATA:
24/09/2025


ARQUIVO:
UFG_CCO3_ARQ_EXE_R18

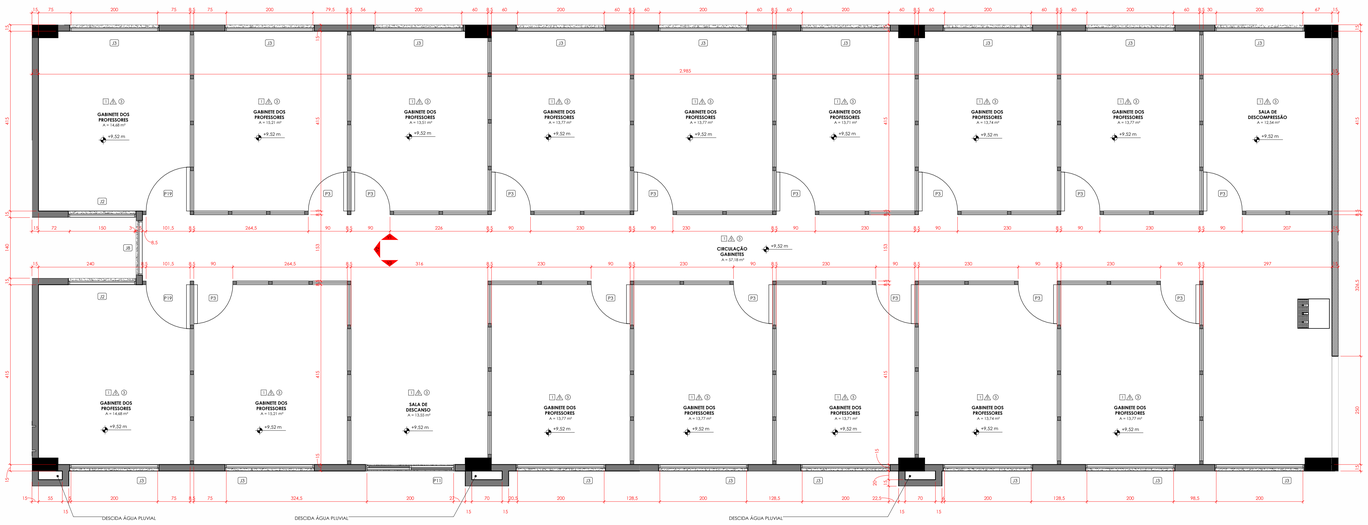


DETALHE - GABINETE DOS PROFESSORES
esc: 1 : 50

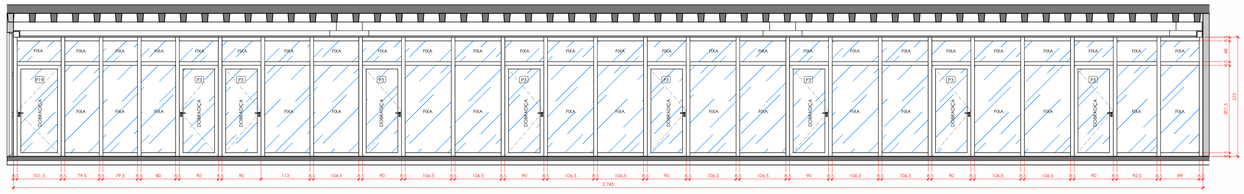

DETALHE DIVISÓRIAS MARCETEX - VISTA V1
esc: 1 : 50

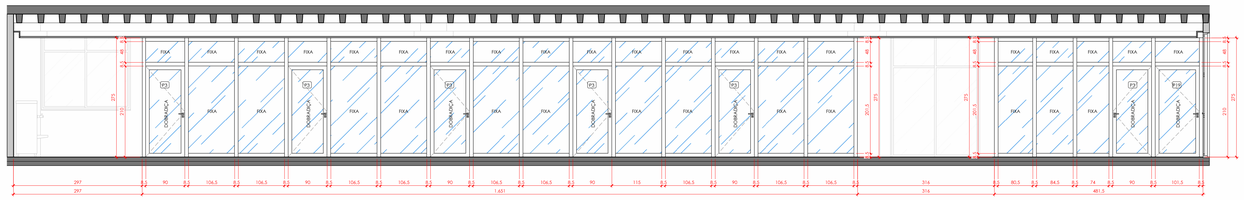


DETALHE DIVISÓRIAS MARCETEX - VISTA V3
esc: 1 : 50

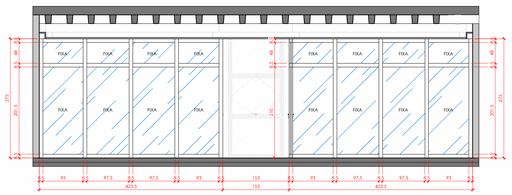


DETALHE DIVISÓRIAS MARCETEX - VISTA V2
esc: 1 : 50

OBS: ESQUADRIA COM ESTRUTURA EM ALUMÍNIO COM ACABAMENTO EM PINTURA ELETROSTÁTICA FOSCA NA COR PRETO E VIDRO DUPLO INCOLOR LAMINADO E ACÚSTICO (5MM+5MM COM PVB ACÚSTICO)


OBS: ESQUADRIA COM ESTRUTURA EM ALUMÍNIO COM ACABAMENTO EM PINTURA ELETROSTÁTICA FOSCA NA COR PRETO E VIDRO DUPLO INCOLOR LAMINADO E ACÚSTICO (5MM+5MM COM PVB ACÚSTICO)

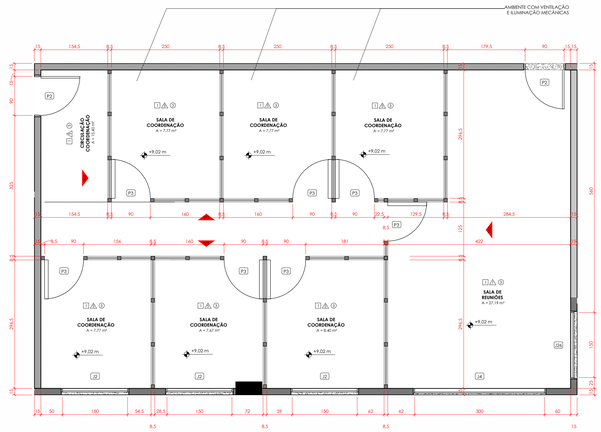


DETALHE - COORDENAÇÃO
esc: 1 : 50

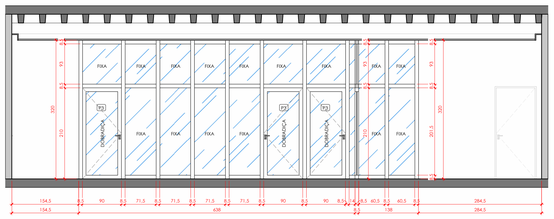


DETALHE DIVISÓRIAS MARCETEX - VISTA W1
esc: 1 : 50

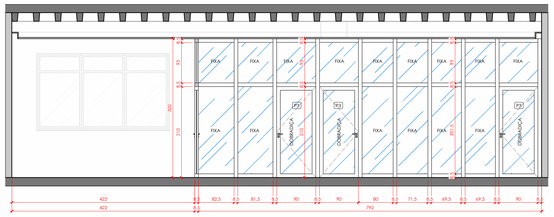

DETALHE DIVISÓRIAS MARCETEX - VISTA W2
esc: 1 : 50

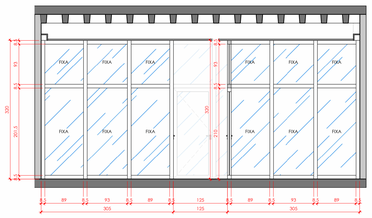

DETALHE DIVISÓRIAS MARCETEX - VISTA W3
esc: 1 : 50

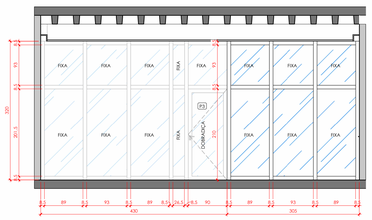

DETALHE DIVISÓRIAS MARCETEX - VISTA W4
esc: 1 : 50

OBS: DIVISÓRIAS MARCETEX / ESQUADRIAS COM ESTRUTURA EM ALUMÍNIO COM ACABAMENTO EM PINTURA ELETROSTÁTICA FOSCA NA COR PRETO E VIDRO DUPLO INCOLOR LAMINADO E ACÚSTICO (5MM+5MM COM PVB ACÚSTICO)

APROVAÇÃO:

PROCESSO Nº:.....
PREFEITURA DE GOIÂNIA
SECRETARIA MUNICIPAL DE PLANEJAMENTO URBANO E HABITAÇÃO - SEPLANH
DIRETORIA DE ANÁLISE E APROVAÇÃO DE PROJETOS
APROVADO
EM:...../...../.....
.....

ARQUITETURA - EXECUTIVO

ENDEREÇO: GLEBA 2-A, FAZENDA SAJA VELHA - CIDADE OCIDENTAL, GOIÁS

UNIDADE ACADÊMICA NO CAMPUS DE CIDADE OCIDENTAL
Nº DE PAVTOS: 3 PAVIMENTOS

PROPRIETÁRIO:
UNIVERSIDADE FEDERAL DE GOIÁS (CNPJ:01.567.601/0001-43)

AUTOR DE PROJETO:
ARQ. LIVIA MARIA P. S. MOREIRA (CAU A-555363) E ARQ. BRÁULIO VINÍCIUS FERREIRA (CAU A23528-8)

RESPONSÁVEL TÉCNICO:

LOGOMARCA:

SERVIÇO PÚBLICO FEDERAL
UNIVERSIDADE FEDERAL DE GOIÁS
FACULDADE DE ARTES VISUAIS

AV. ESPERANÇA, S/N, CAMPUS SAMAMBAIA,
GOIÂNIA, GOIÁS, CEP: 74.690-900
FONES: (62) 3521-1805

CONTEÚDO:
DETALHE - GABINETE DOS PROFESSORES
DETALHE - COORDENAÇÃO
DETALHE DIVISÓRIAS MARCETEX - VISTAS V1, V2, V3, W1, W2, W3 E W4
DETALHE - PORTA P3
DETALHE - PORTA P19

ÁREA DO TERRENO ORIGINAL:
A=500360,05 m²

ÁREA TOTAL DA CONSTRUÇÃO:
A=7576,61 m²

ÁREA CONSTRUÍDA DETALHADA:
PAVIMENTO TÉRREO: 3.102,41 M²
1º PAVIMENTO: 2.237,10 M²
2º PAVIMENTO: 2.237,10 M²

TAXA DE OCUPAÇÃO:
0,00669%

COEFICIENTE DE APROVEITAMENTO:
0,01514

TAXA DE PERMEABILIDADE
92,40%

ÍNDICE PAISAGÍSTICO:
92,4%

DESENHO:
JOSUÉ FIGUEIREDO ROCHA - ESTAGIÁRIO DO LABORATÓRIO DE ARQUITETURA E URBANISMO FAV/UFG

FOLHA:
14/14

DATA:
24/09/2025

ARQUIVO:
UFG_CCO_ARQ_EXE_R18