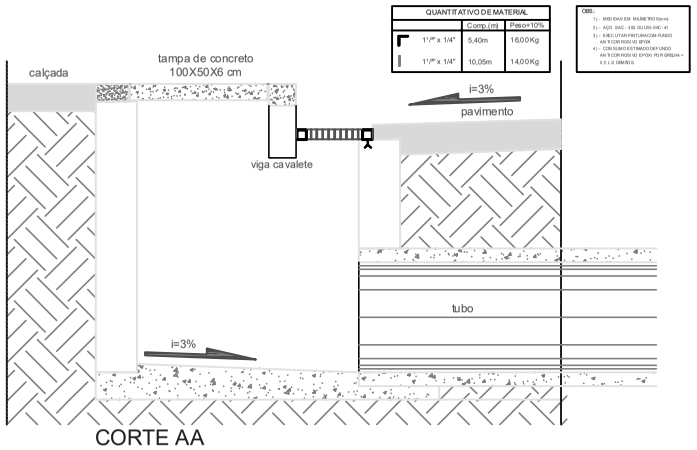

QUANTITATIVO DE MATERIAL		
	Comp.(m)	Peso+10%
1½" x 1/4"	5,40m	16,00Kg
1½" x 1/4"	10,05m	14,00Kg

OBS.:
1) - MEDIDAS EM MILÍMETRO (mm)
2) - AÇO SAE - 1010 OU AISI-SAE-4130

CORTE AA
Escala 1:10

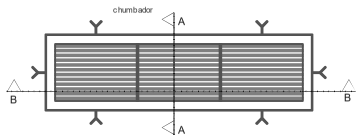

DETALHE GRELHA DE PAVIMENTO
Escala 1:10

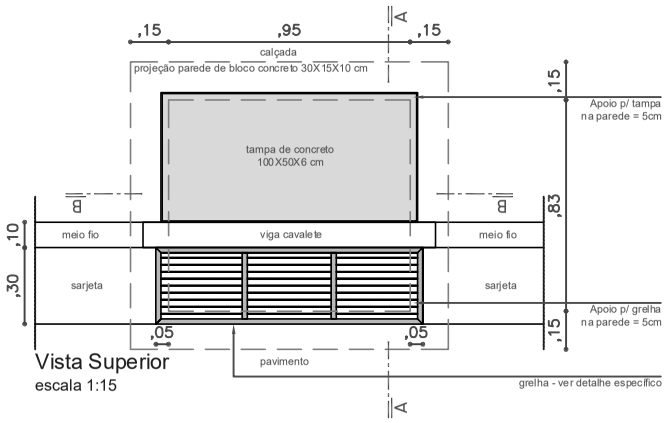

Vista Superior
escala 1:15

Perspectiva
sem escala

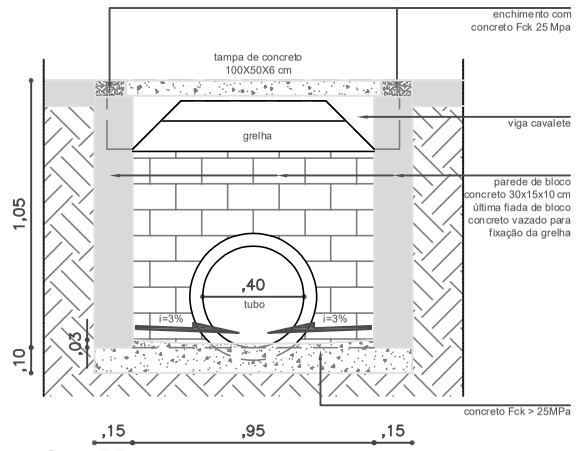

Corte BB
escala 1:15

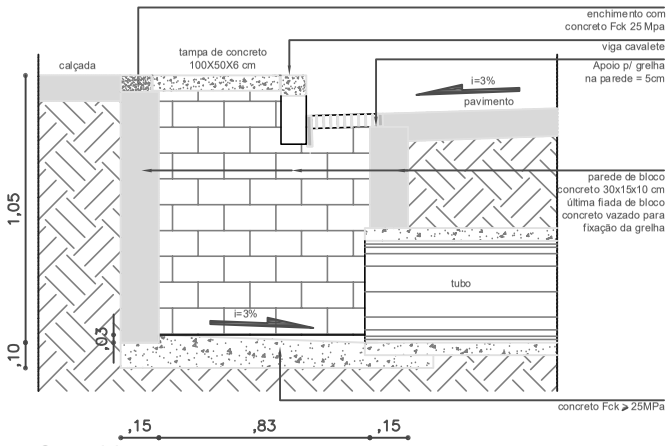

Corte AA
escala 1:15

OBSERVAÇÕES:

Específicas:
-Detalhamento da grelha na prancha: "Grelha para BL: Modelo 01_Chapa";
-Detalhamento das peças pré-moldadas na prancha: "Peças pré-moldadas";

Gerais:
-Todas as cotas estão em metros;
-Conferir todas as cotas no local;

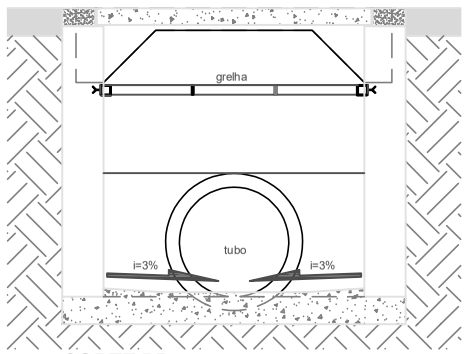

CORTE BB
escala 1:10

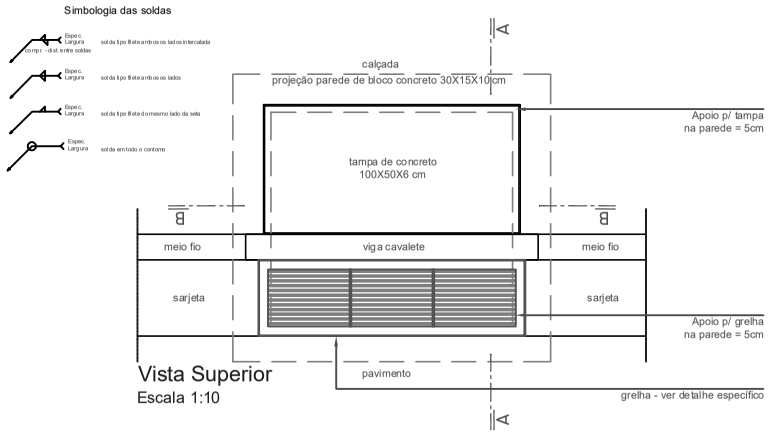

Vista Superior
Escala 1:10

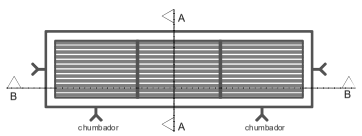

DETALHE GRELHA DE SARGETA
Escala 1:10

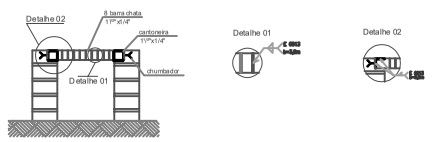

OBSERVAÇÕES:	CONTRATANTE:	AUTOR DO PROJETO:	ESCALA:	REVISÃO Nº:	PROJETO:
	Universidade Federal de Goiás CNPJ Nº 01.567.601/0001-43	ENG. Raviel Eurico Basso CREA RS202924 ART Nº 1020250320803	1/50	01	Campus Cidade Ocidental
			REFERÊNCIA:	PRANCHA: 1/1	CONTEÚDO: PROJETO DE MICRODRENAGEM BOCAS DE LOBO CONJUGADA