



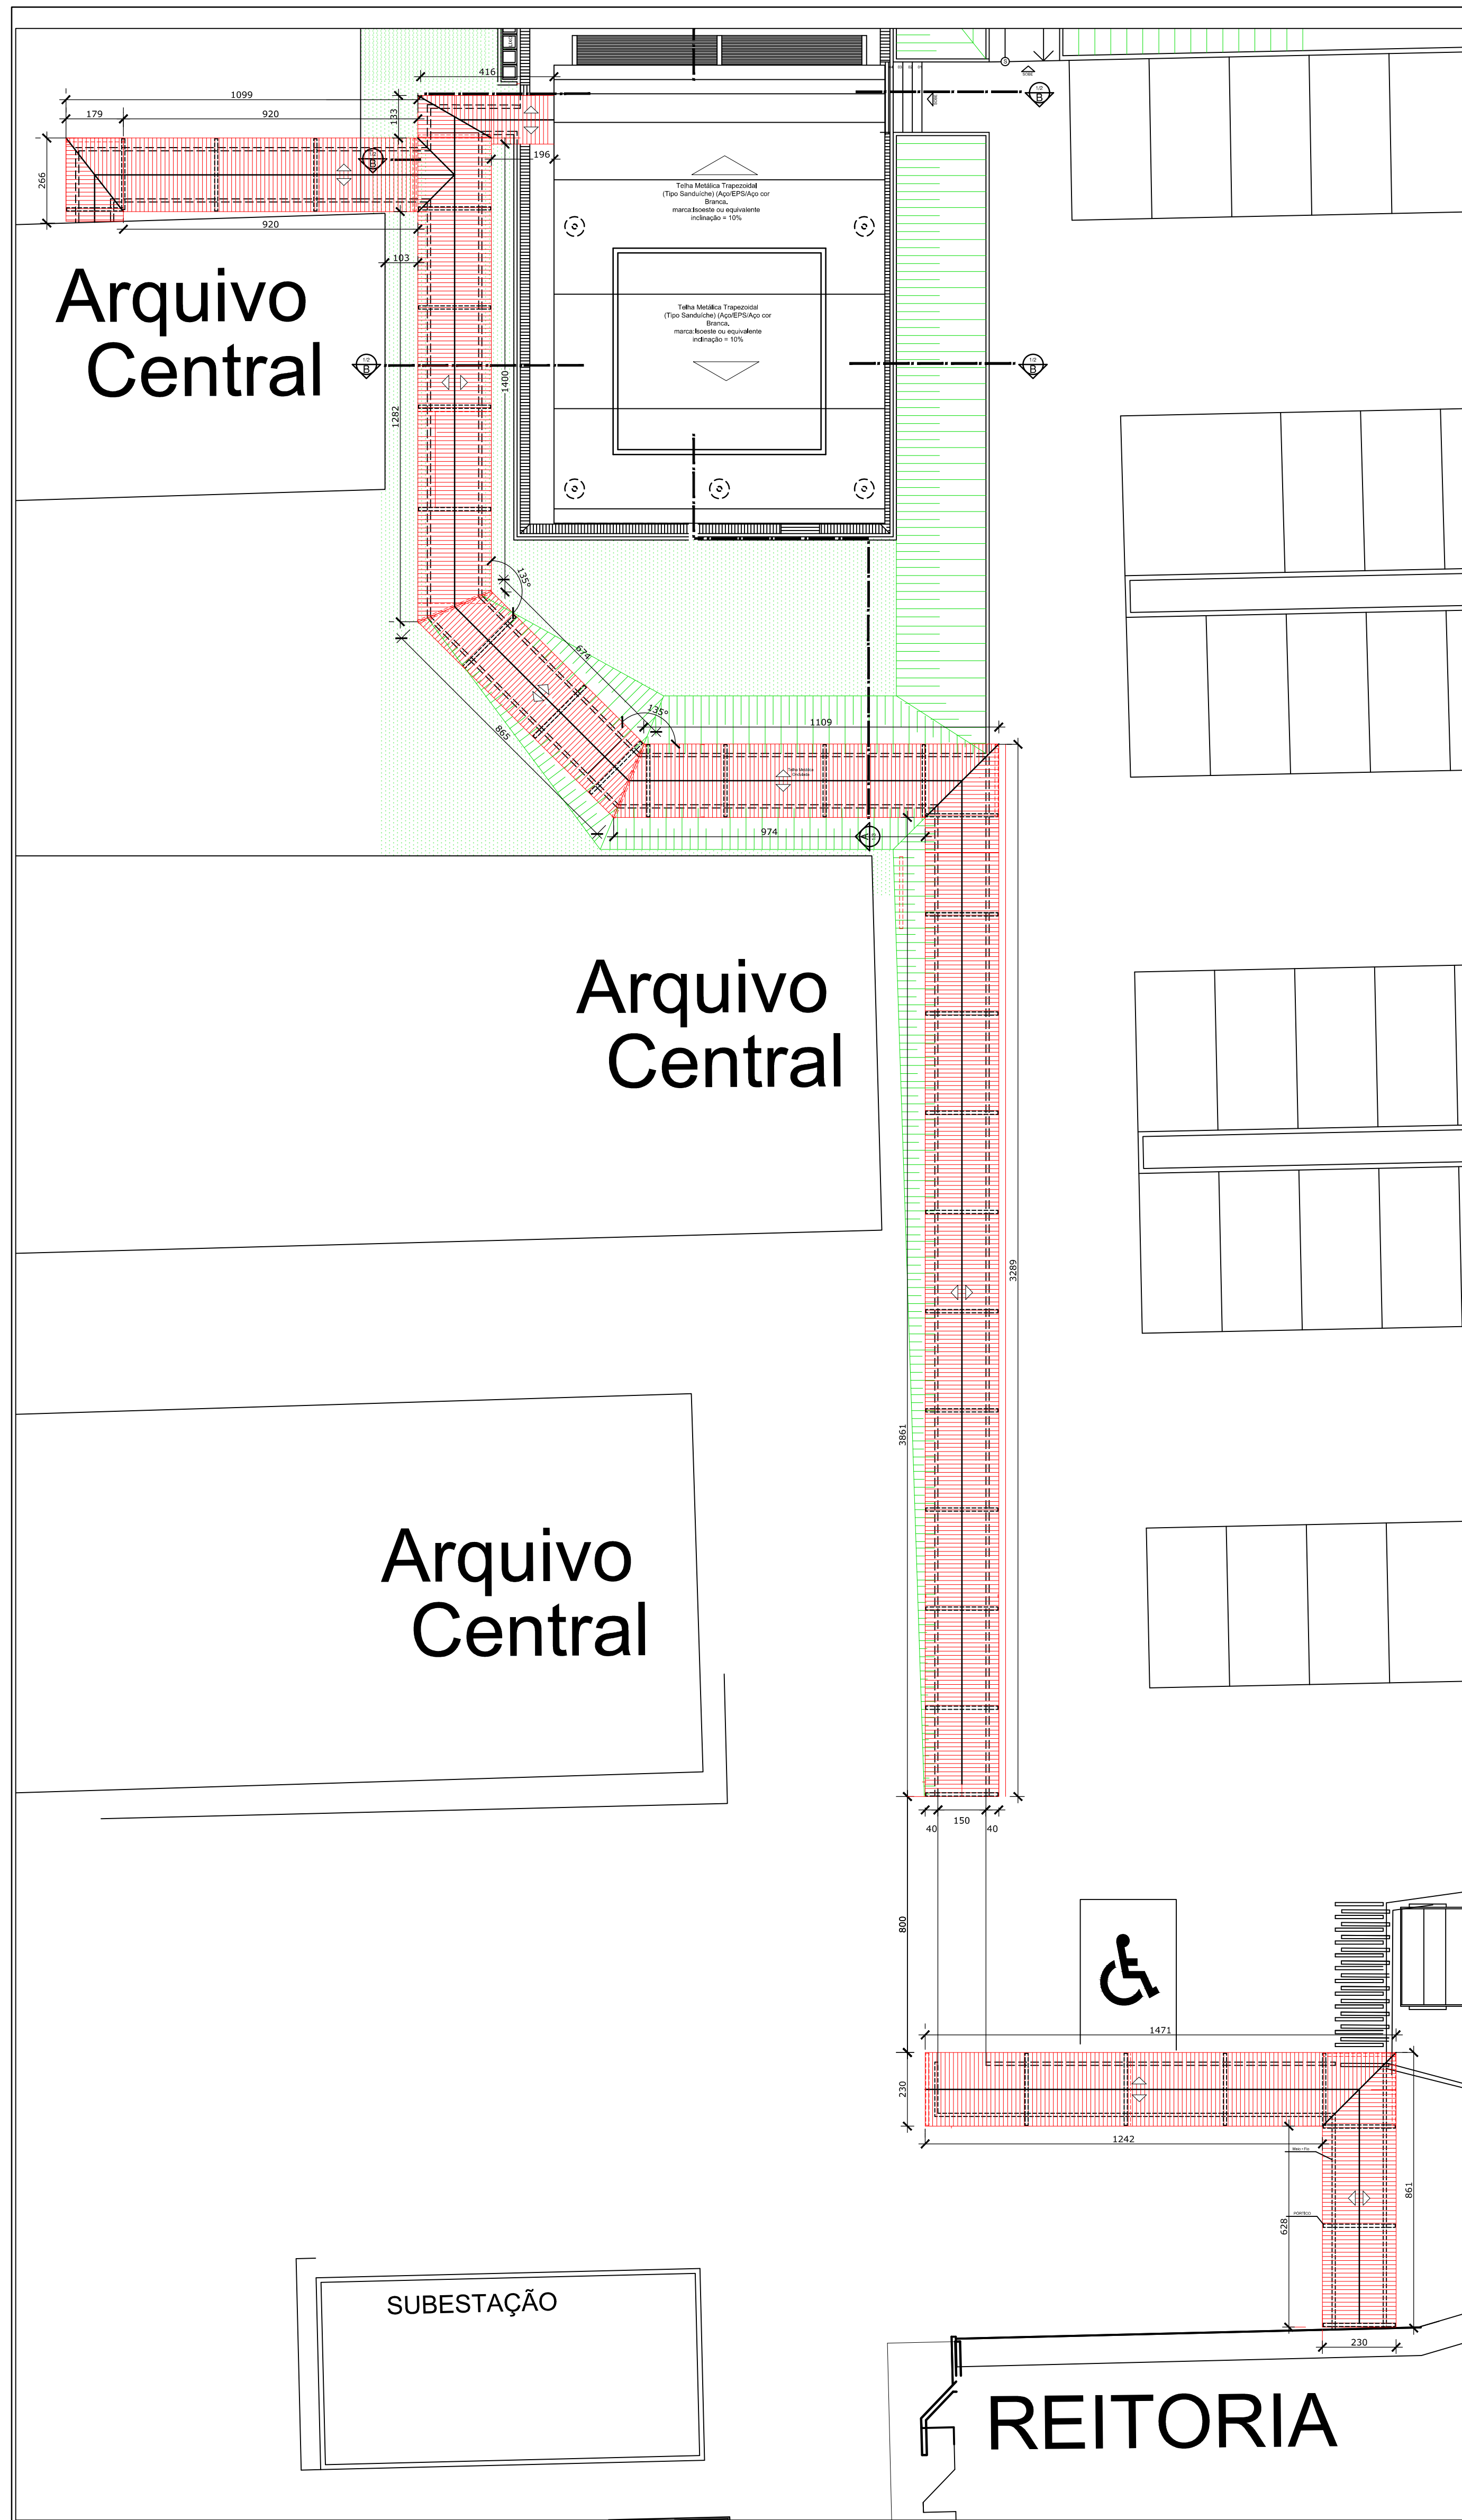

PLANTA COBERTURA PASSARELA
ESC.1:125

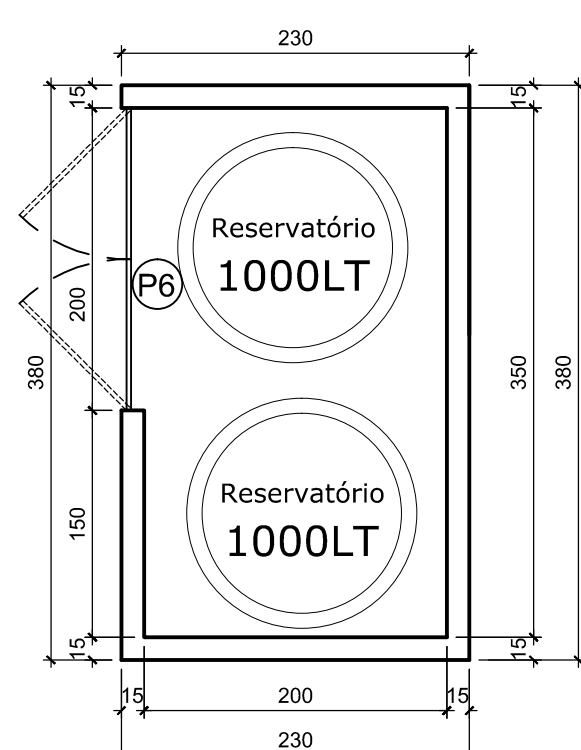

PLANTA
BARRILETE
ESC.1:75

ESPECIFICAÇÕES:

PISO

- Granitina cor natural com juntas plásticas pretas, com rodapé em granito cinza andorinha.
- Piso 45x45 cm, Cerâmica Eliane PEI 5, Linha alto tráfego cargo plus. Cor: branco. Rejunte de 3mm na cor prata
- Piso: Goiarite, Ladrilho Antiderrapante, Pataquinho. Ref.: 1120 Dimensão: 20x20
- Piso em concreto desempenado.

TETO



- Laje em concreto, Rebocada, Pintura em tinta PVA, fosca, sobre massa PVA, cor branco Neve. marca Coral, ou equivalente.

PAREDES INTERNAS

- Pintura, tinta acrílica, super lavável, com acabamento acetinado, cor: Salmão Suave, marca Coral Dulux ou equivalente.
- Revestimento Cerâmica Eliane - linha Forma Branco BR 33,5x45 cm, juntas de 3mm, cor rejunte (prata) ou equivalente.
- Pastilha Jatobá Linha; Engenharia Ref: JC 1424 Cor: Vermelho Imperial Formato: 5x5cm

PAREDES EXTERNAS

- Textura acrílica, Hidrorrepelente, cor: Salmão Suave, marca Coral Dulux ou equivalente. Ref.: Dulux 60YR 40/423
- Textura acrílica Hidrorrepelente, cor: Branco Gelo, marca Coral Dulux ou equivalente.
- Textura acrílica Hidrorrepelente, cor: concreto, marca Coral Dulux ou equivalente. Obs. (muro de arrimo)

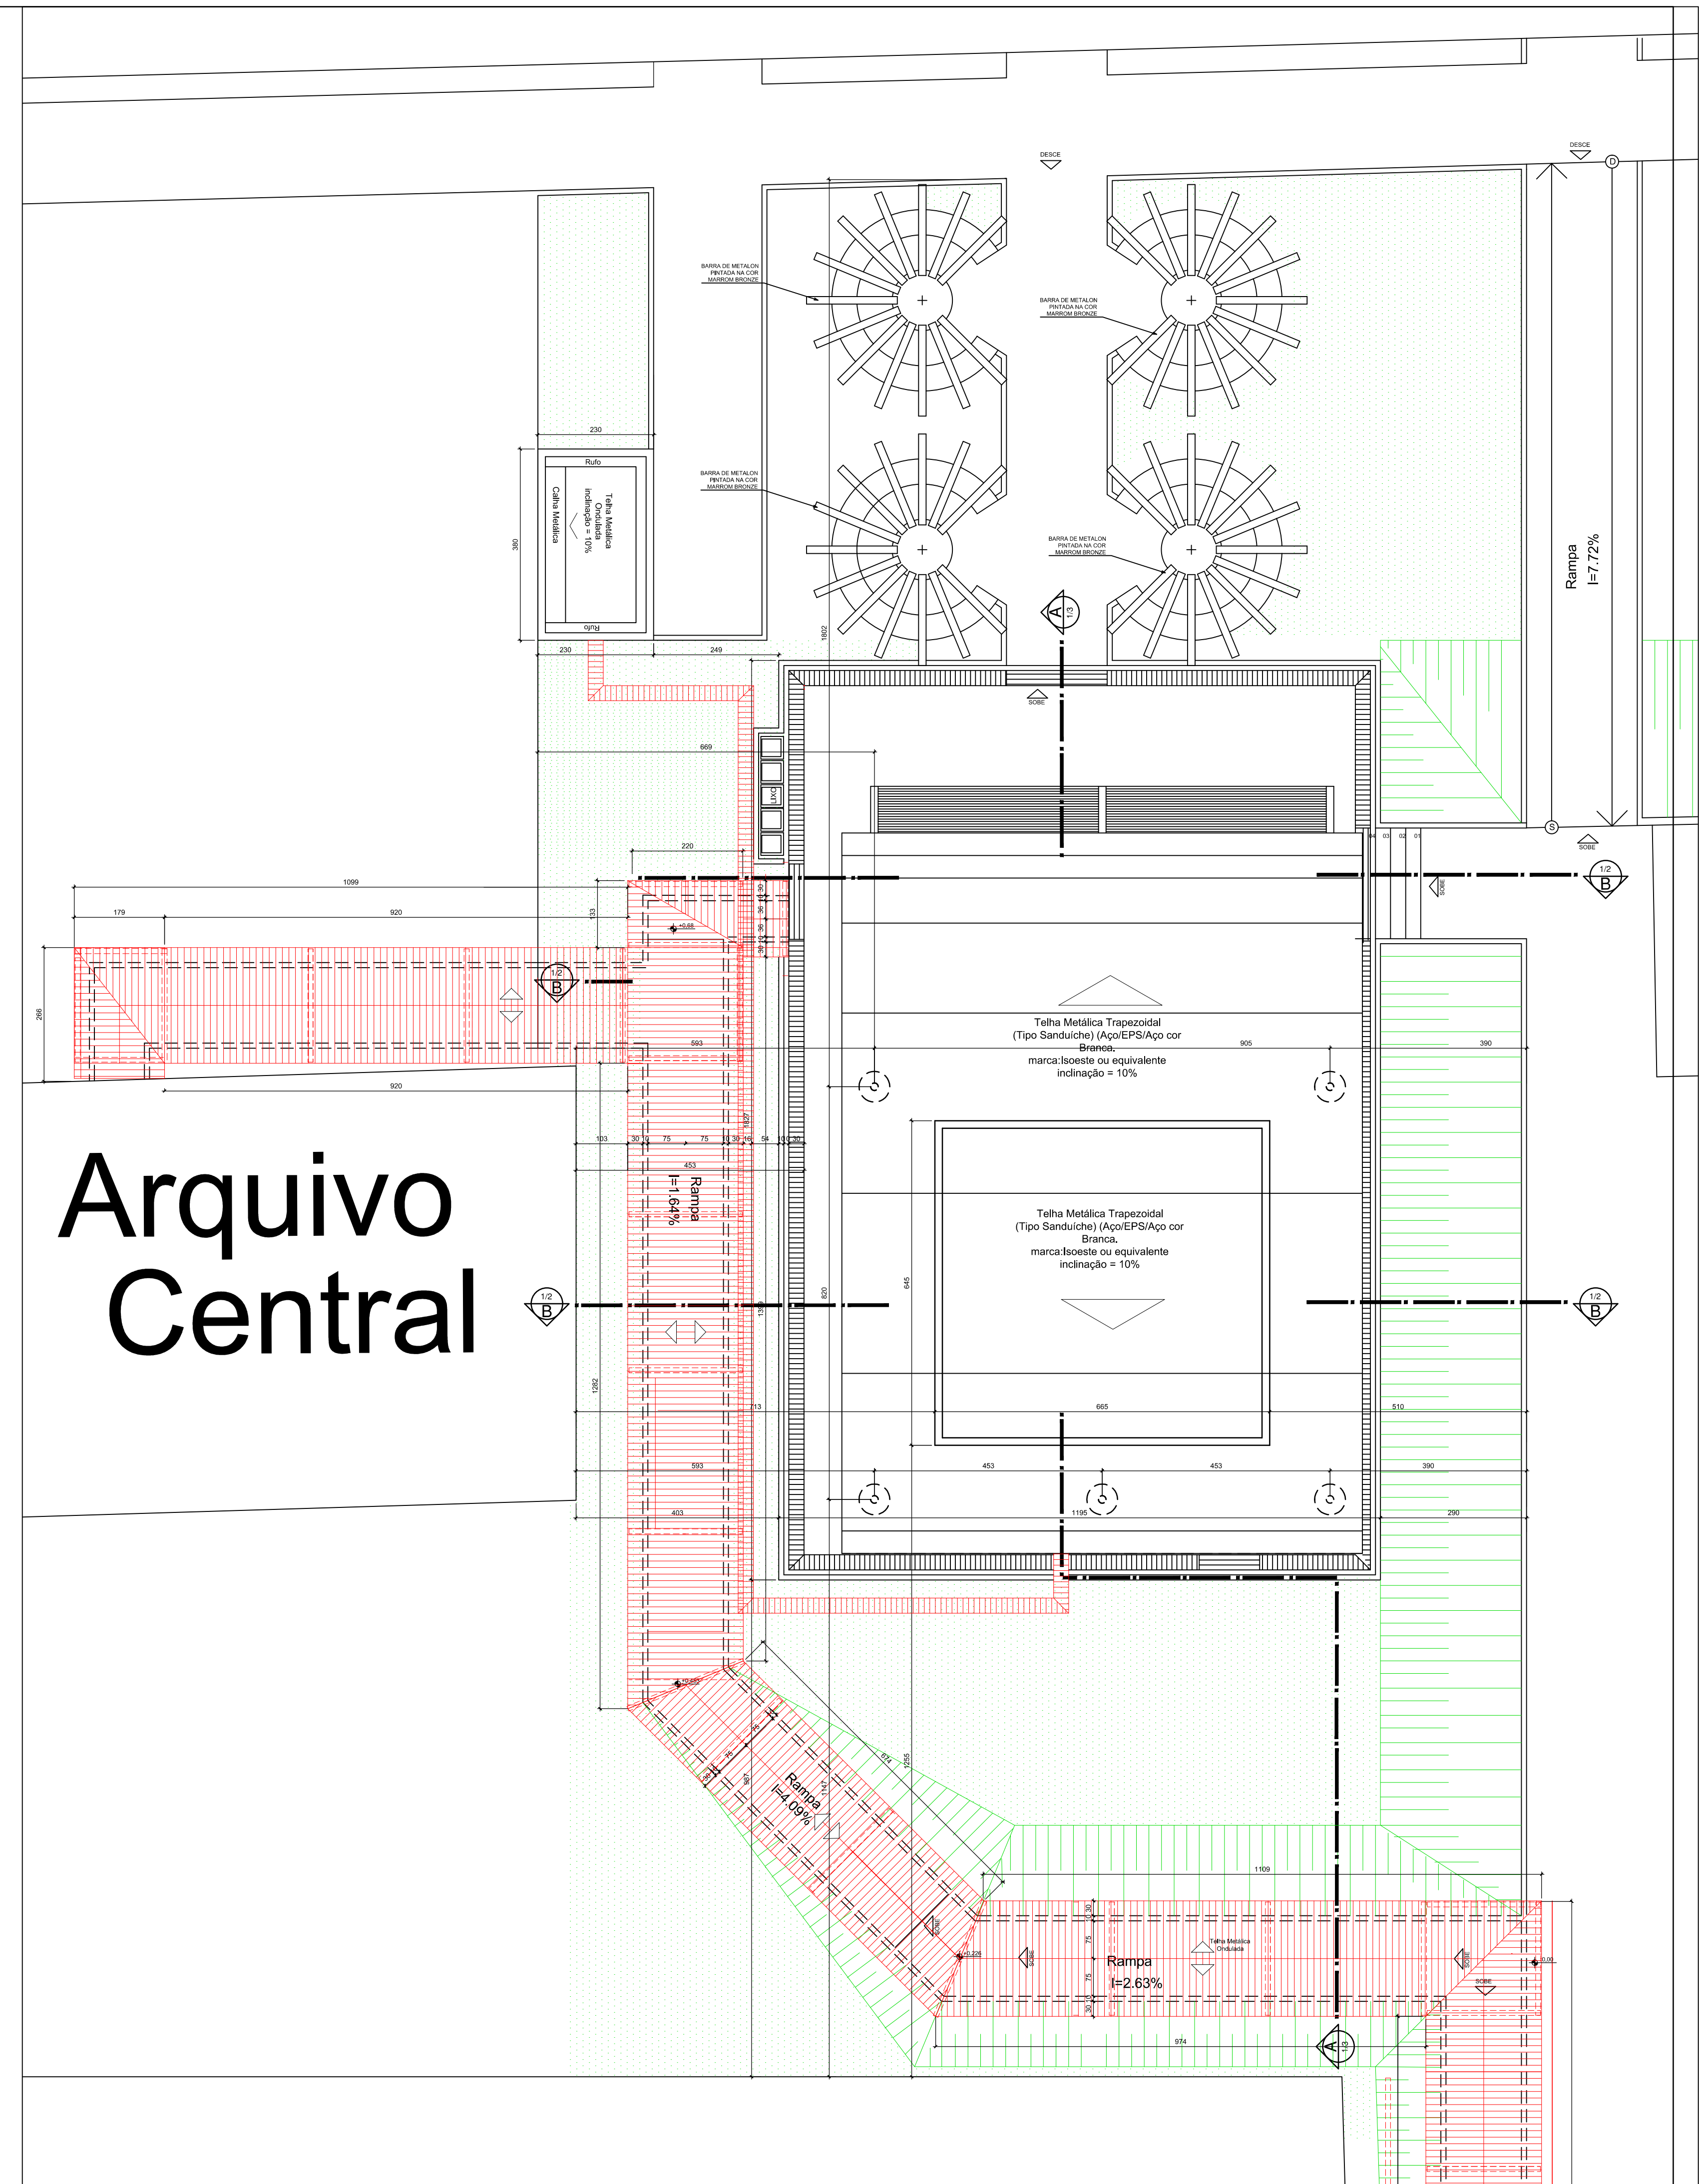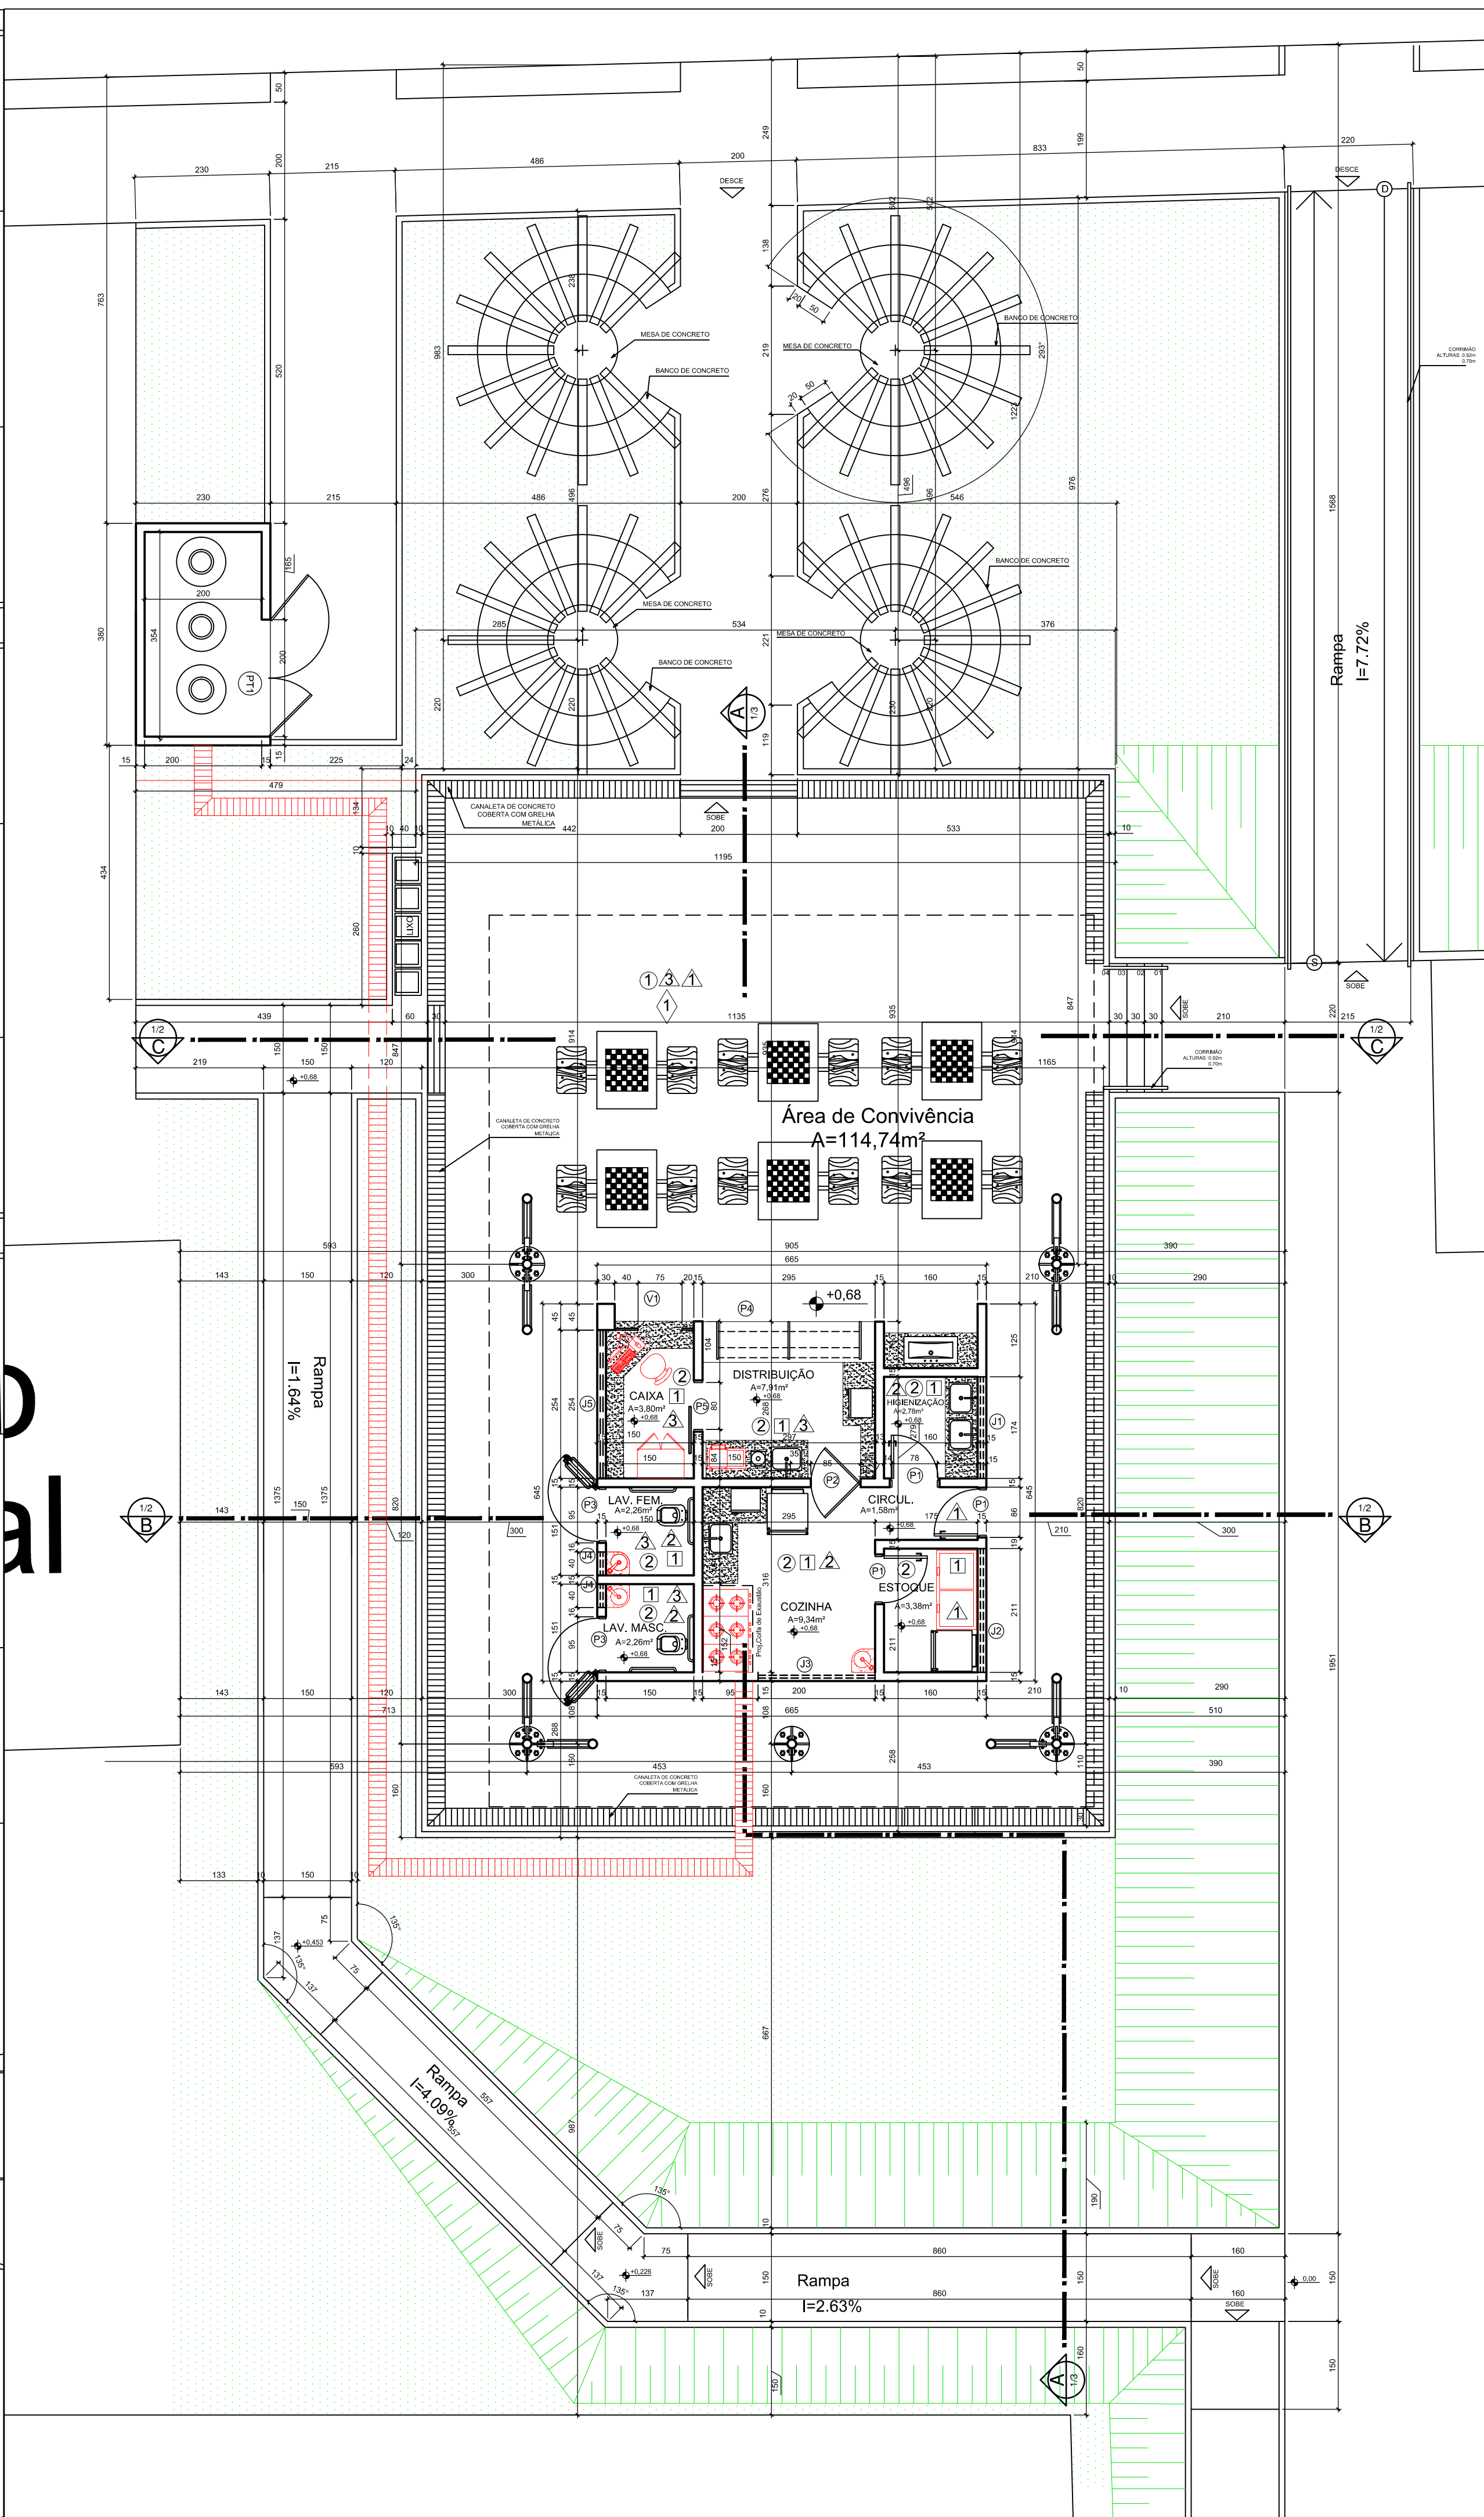

PLANTA DE COBERTURA
ESC.1:75

ÍNDICE DE PRANCHAS

ARQUITETURA

prancha	conteúdo
1/9	Planta baixa e Implantação
2/9	Cortes e Fachadas
3/9	Detalhamento da Estrutura
4/9	Detalhamento da Estrutura
5/9	Planta de Paginação
6/9	Detalhamento Sanitários
7/9	Detalhamento Cozinha
8/9	Detalhamento das Esquadrias
9/9	Detalhamento Área de Convivência

QUADRO DE ABERTURA

COD.	L	A	P	Q	DESCRIÇÃO	TIPO
P1	80	210	-	03	Portal metálico de chapa 16 cor, folha em madeira envernizada	Abzir, uma folha
P2	80	210	-	01	Portal metálico de chapa 16 folha em madeira envernizada (OBSERVAÇÃO DE MOLA TIPO BANG-BANG)	Tipo Bang-Bang
P3	90	210	-	02	Portal metálico de chapa 16, folha em madeira envernizada (com barra de apoio)	Abzir, uma folha
P4	620	250	-	01	Folha de aço pintada com esmalte Sintético Coralit, cor: Alumínio Ref.: 017	Enrolar
P5	80	210	-	01	Portal metálico de chapa 16, folha em madeira envernizada	Correr
P6	200	160	-	01	aluminio anodizado, tipo veneziana linha Inova, cor natural	Abzir, duas folhas
PT1	200	280	-	01	Portal metálico de chapa 16, folha de tela metálica artística	Abzir, duas folhas
Portal metálico deverão ser pintados com Esmalte Sintético Coralit, cor Branco Gelo Ref.: 002						
J1	174	60	150	01	aluminio anodizado, linha Inova, cor natural, vidro liso transparente	Máx.ar
J2	211	60	150	01	aluminio anodizado, linha Inova, cor natural, vidro liso transparente	Máx.ar
J3	200	60	200	01	aluminio anodizado, linha Inova, cor natural, vidro liso transparente	Fixa
J4	40	40	170	02	aluminio anodizado, linha Inova, cor natural, vidro liso transparente	Máx.ar
J5	254	40	170	01	aluminio anodizado, linha Inova, cor natural, vidro liso transparente	Máx.ar
V1	135	158	90	01	aluminio anodizado, linha Inova, cor natural, vidro liso transparente	Fixa

Serviço Público Federal
UNIVERSIDADE FEDERAL DE GOIÁS
CEGEF CENTRO DE GESTÃO DO ESPAÇO FÍSICO
Av. Universitária nº 1933 - S. Universitário - Goiânia - GO (62) 3209 6197

UFG

Arquitetura
CANTINA DA REITORIA

local: Reitoria
endereço: Câmpus Samambaia - Reitoria

PROPRIETÁRIO: UNIVERSIDADE FEDERAL DE GOIÁS

AUTOR DO PROJETO: ARQ. WENDERSON RICARDO NÉVES CAU 488865

AUTOR DO PROJETO: ARQ. ANA DOMITILA DE ALMEIDA MENDONÇA CAU 47694-3

COLABORADOR: GABRIELA TOBAS PORTIS

PLANTA BAIXA, PLANTA DE LOCAÇÃO E QUADRO DE ABERTURAS

DATA: 16/03/2015
REVISÃO: 01
FOLHA DO PROCESSO: 01/01
QUADRO DE ÁREAS: 167,00 m²
CANTINA DA REITORIA

GERENCIADOR DO PROJETO: GPF3/Projeto Wenderston Câmpus Samambaia/Cantina Reitoria
COORDENADOR: Wenderston
NÚMERO DE PARÂMETROS: PAVIMENTO ÚNICO

ESCALA: INDICADA

PRANCHAS: 1/9

Aprovação Data: _____
Assinatura: _____
Carimbo: _____

Todos os direitos reservados ao CEGEP/PROAD/UFMG-GO. O projeto poderá ser utilizado somente no local designado nas plantas.