
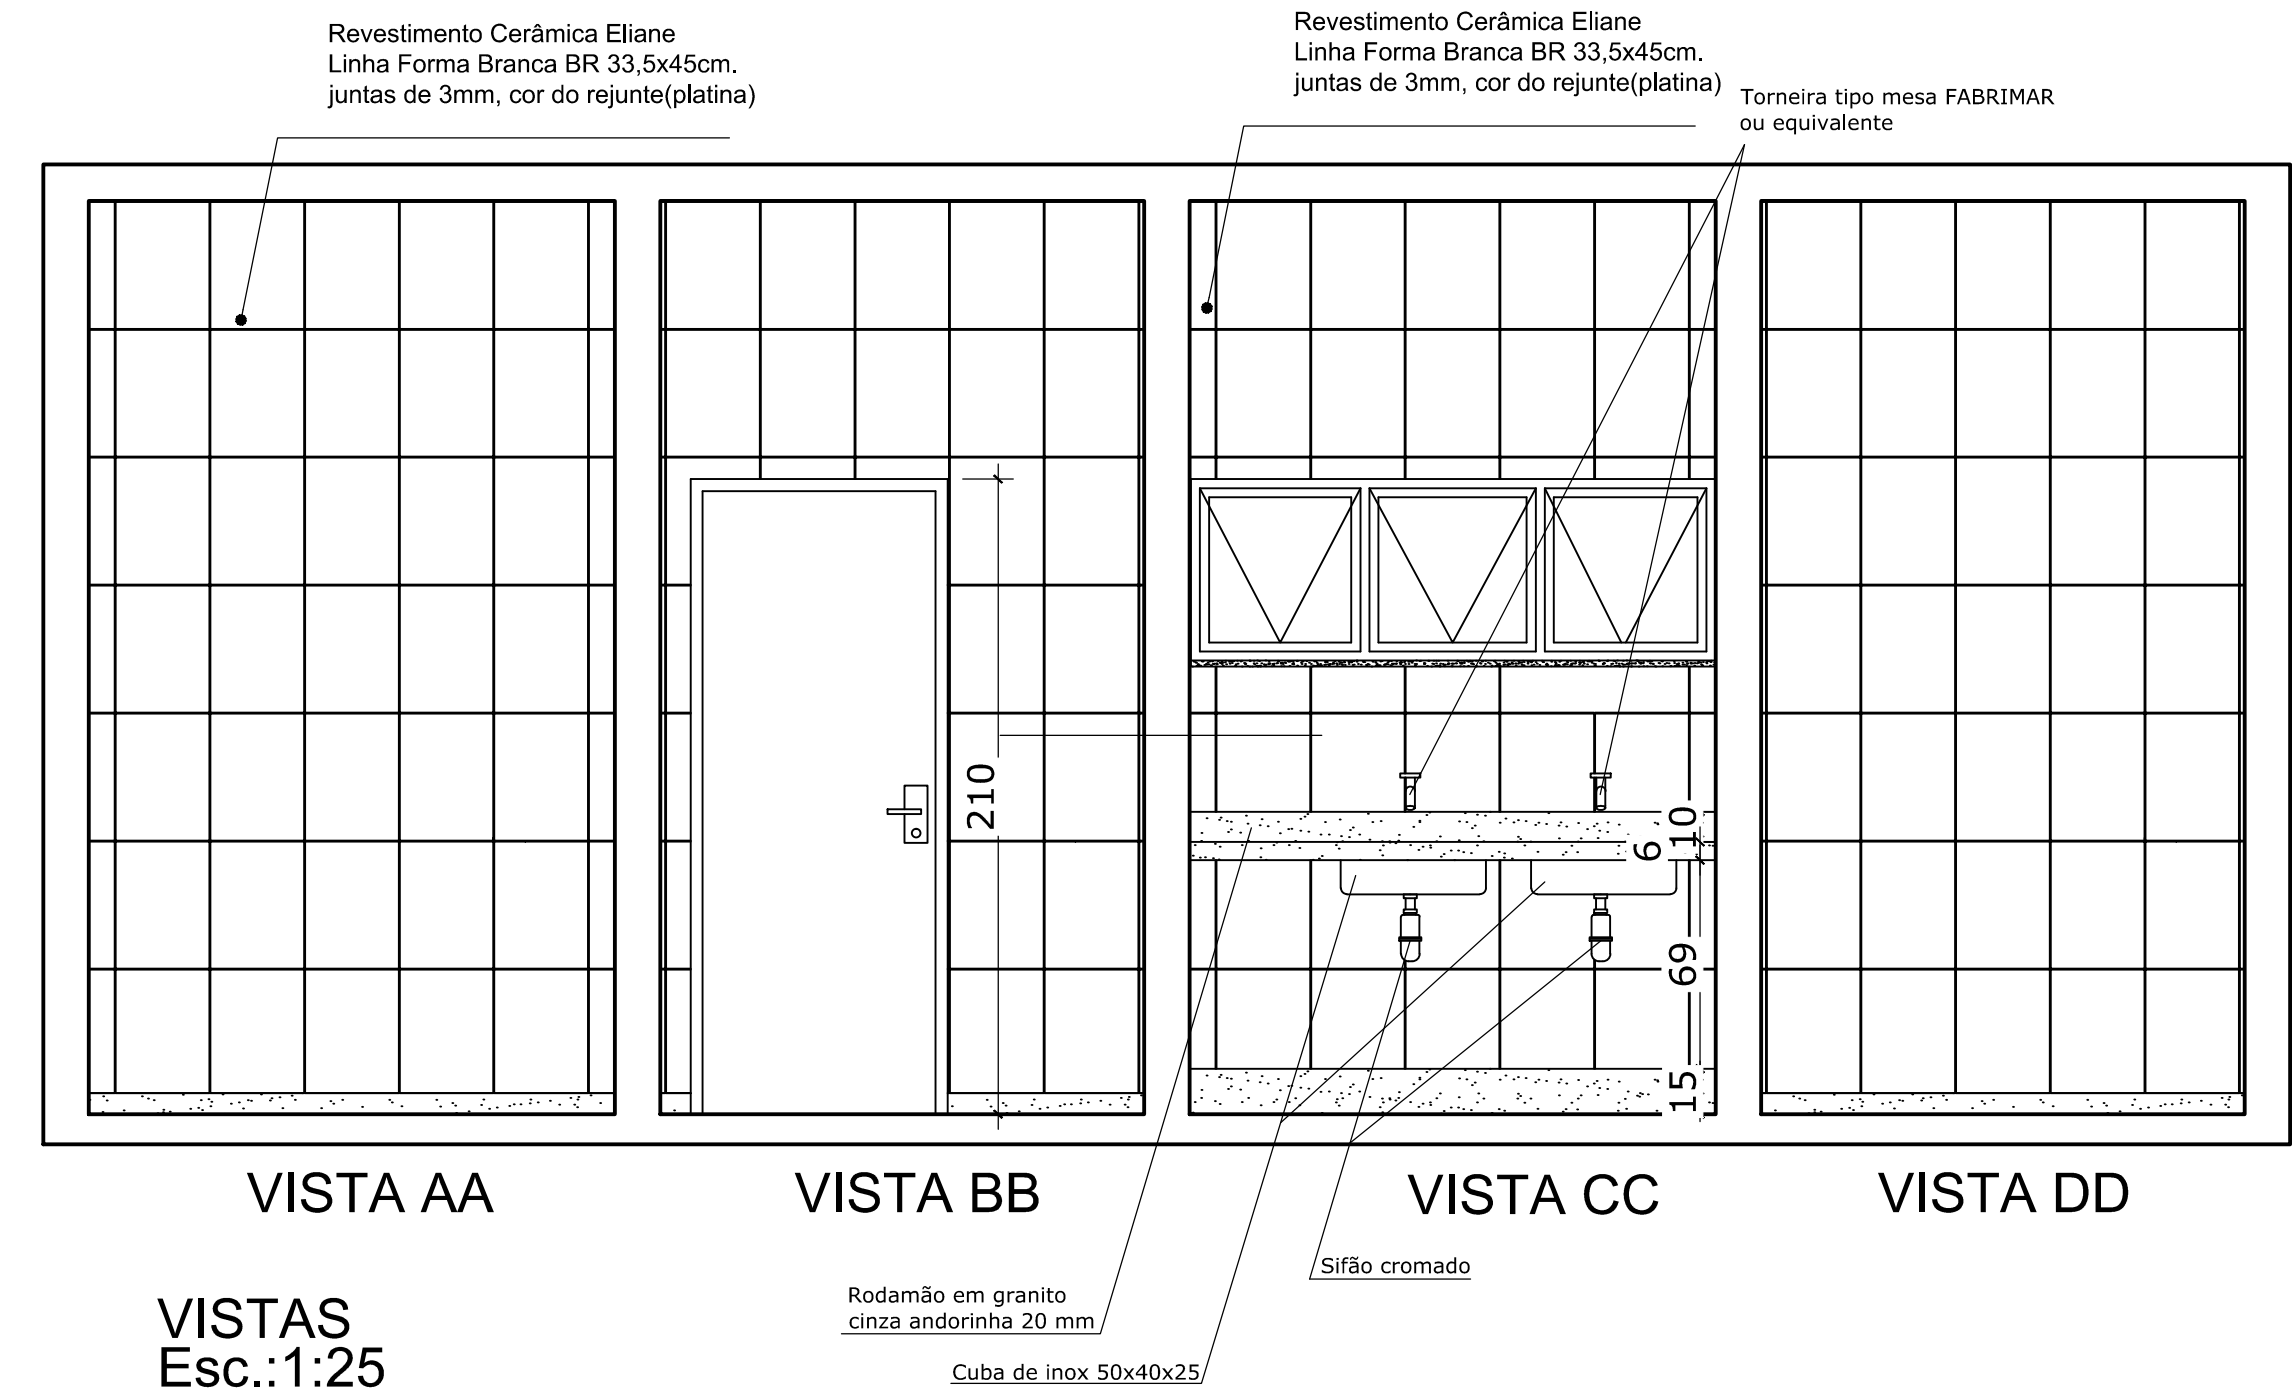
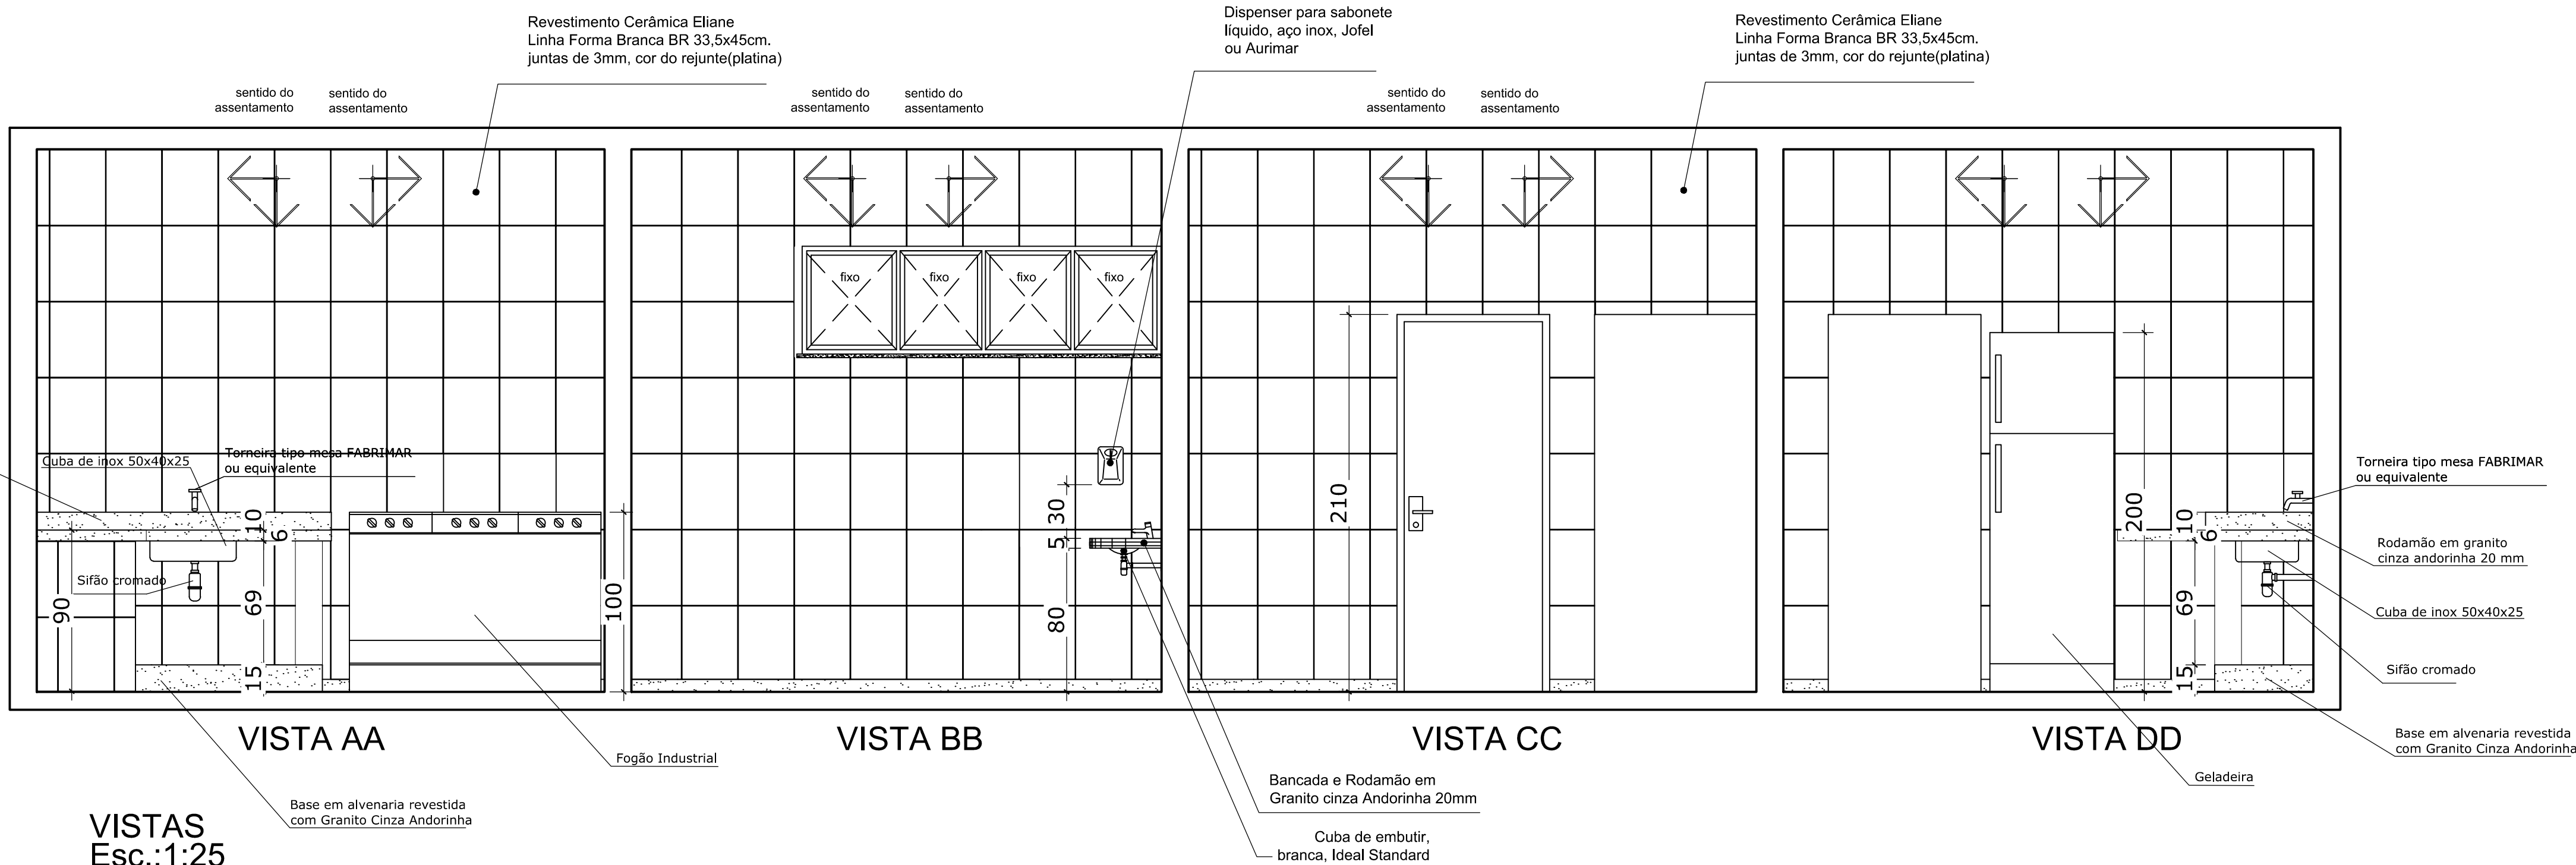
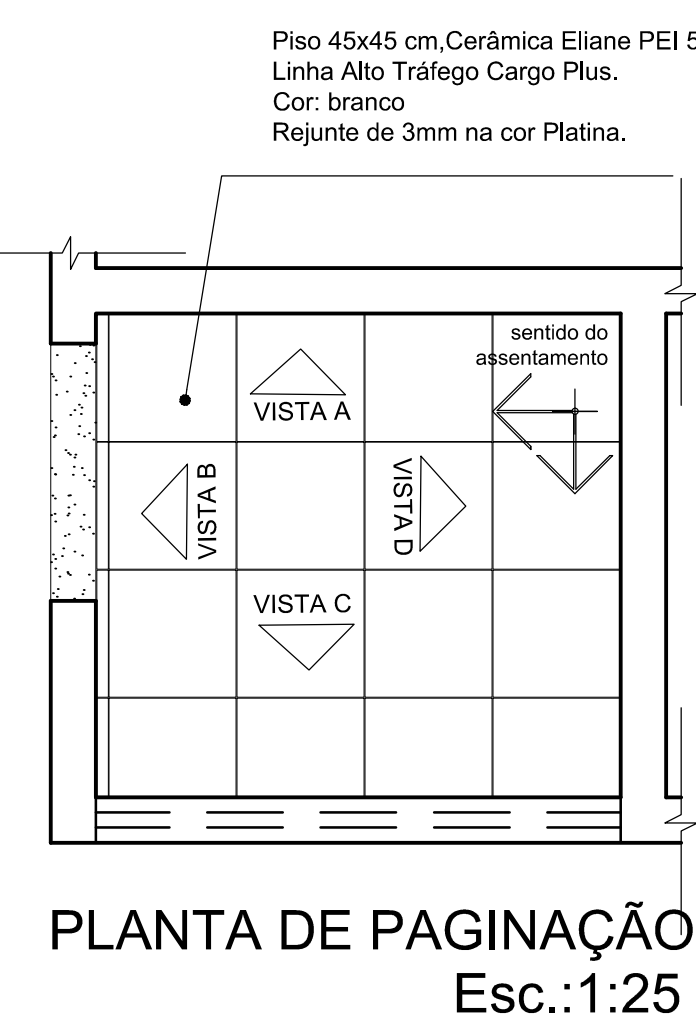
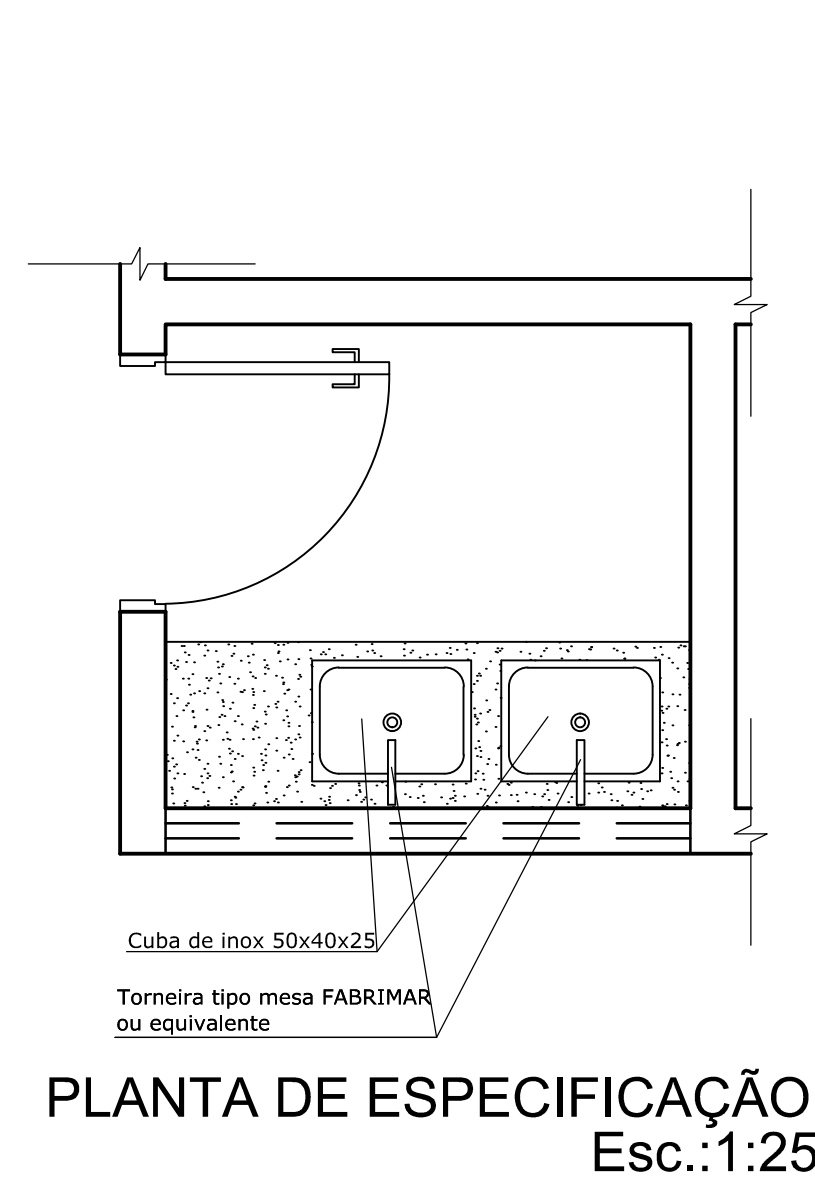
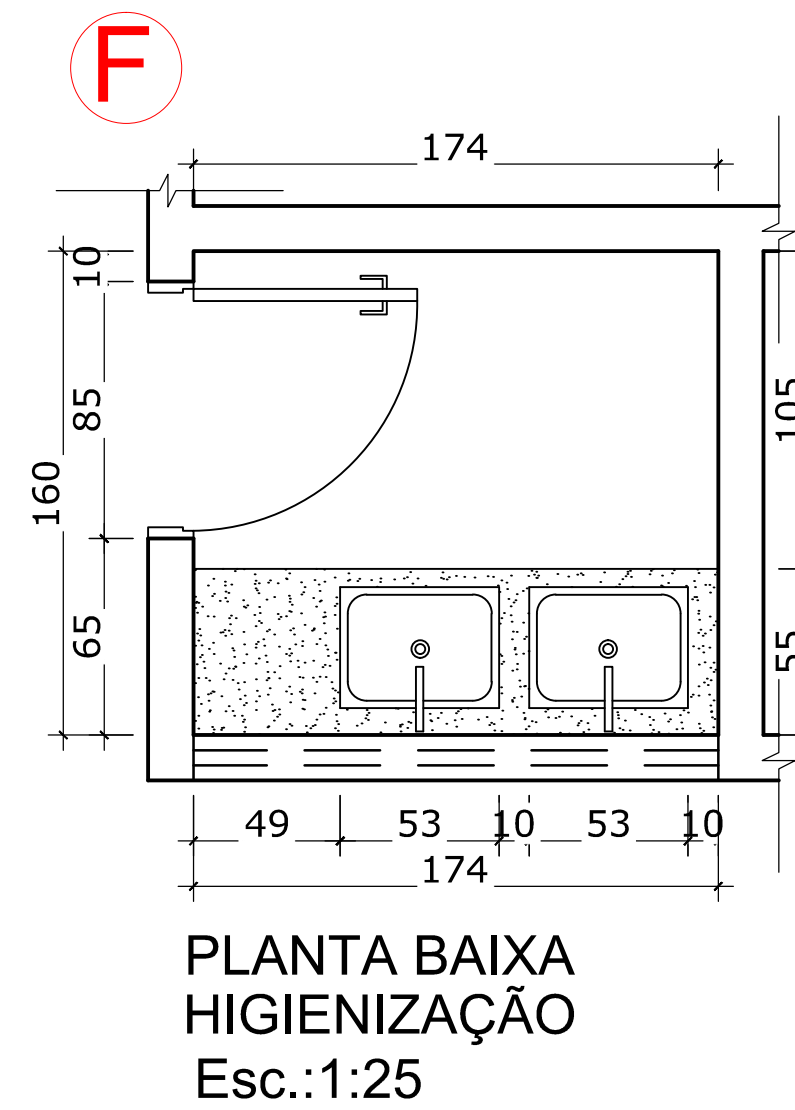
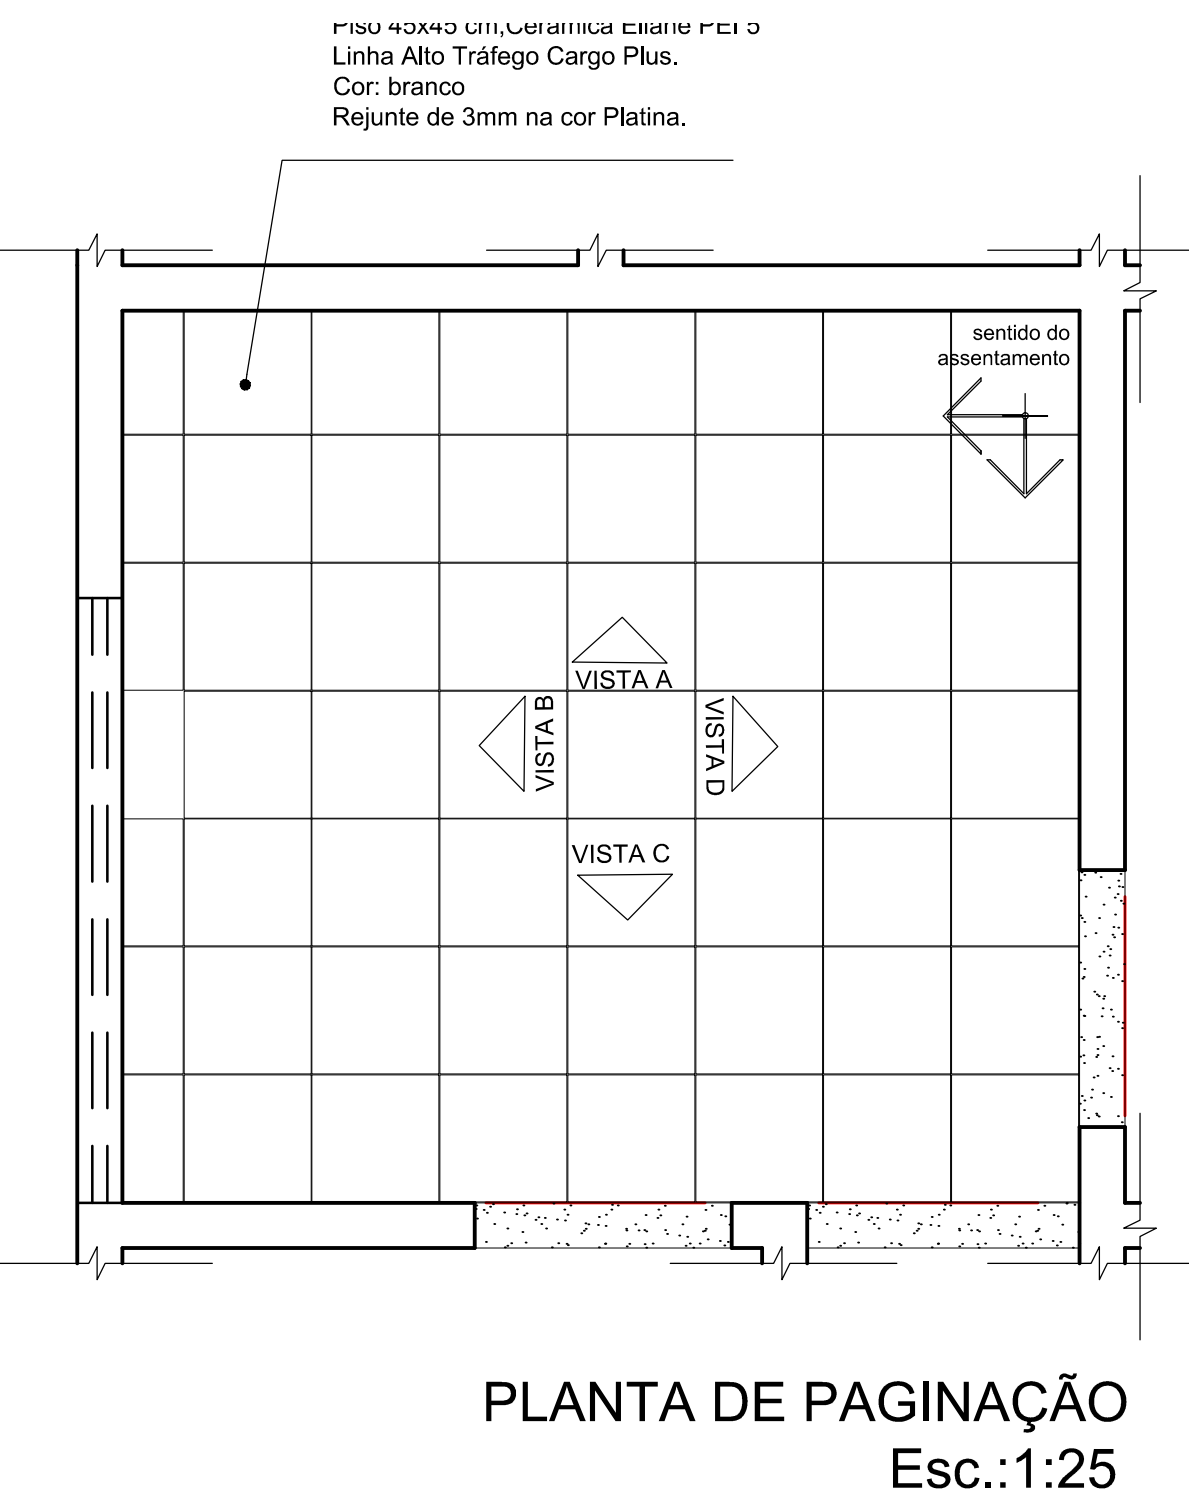
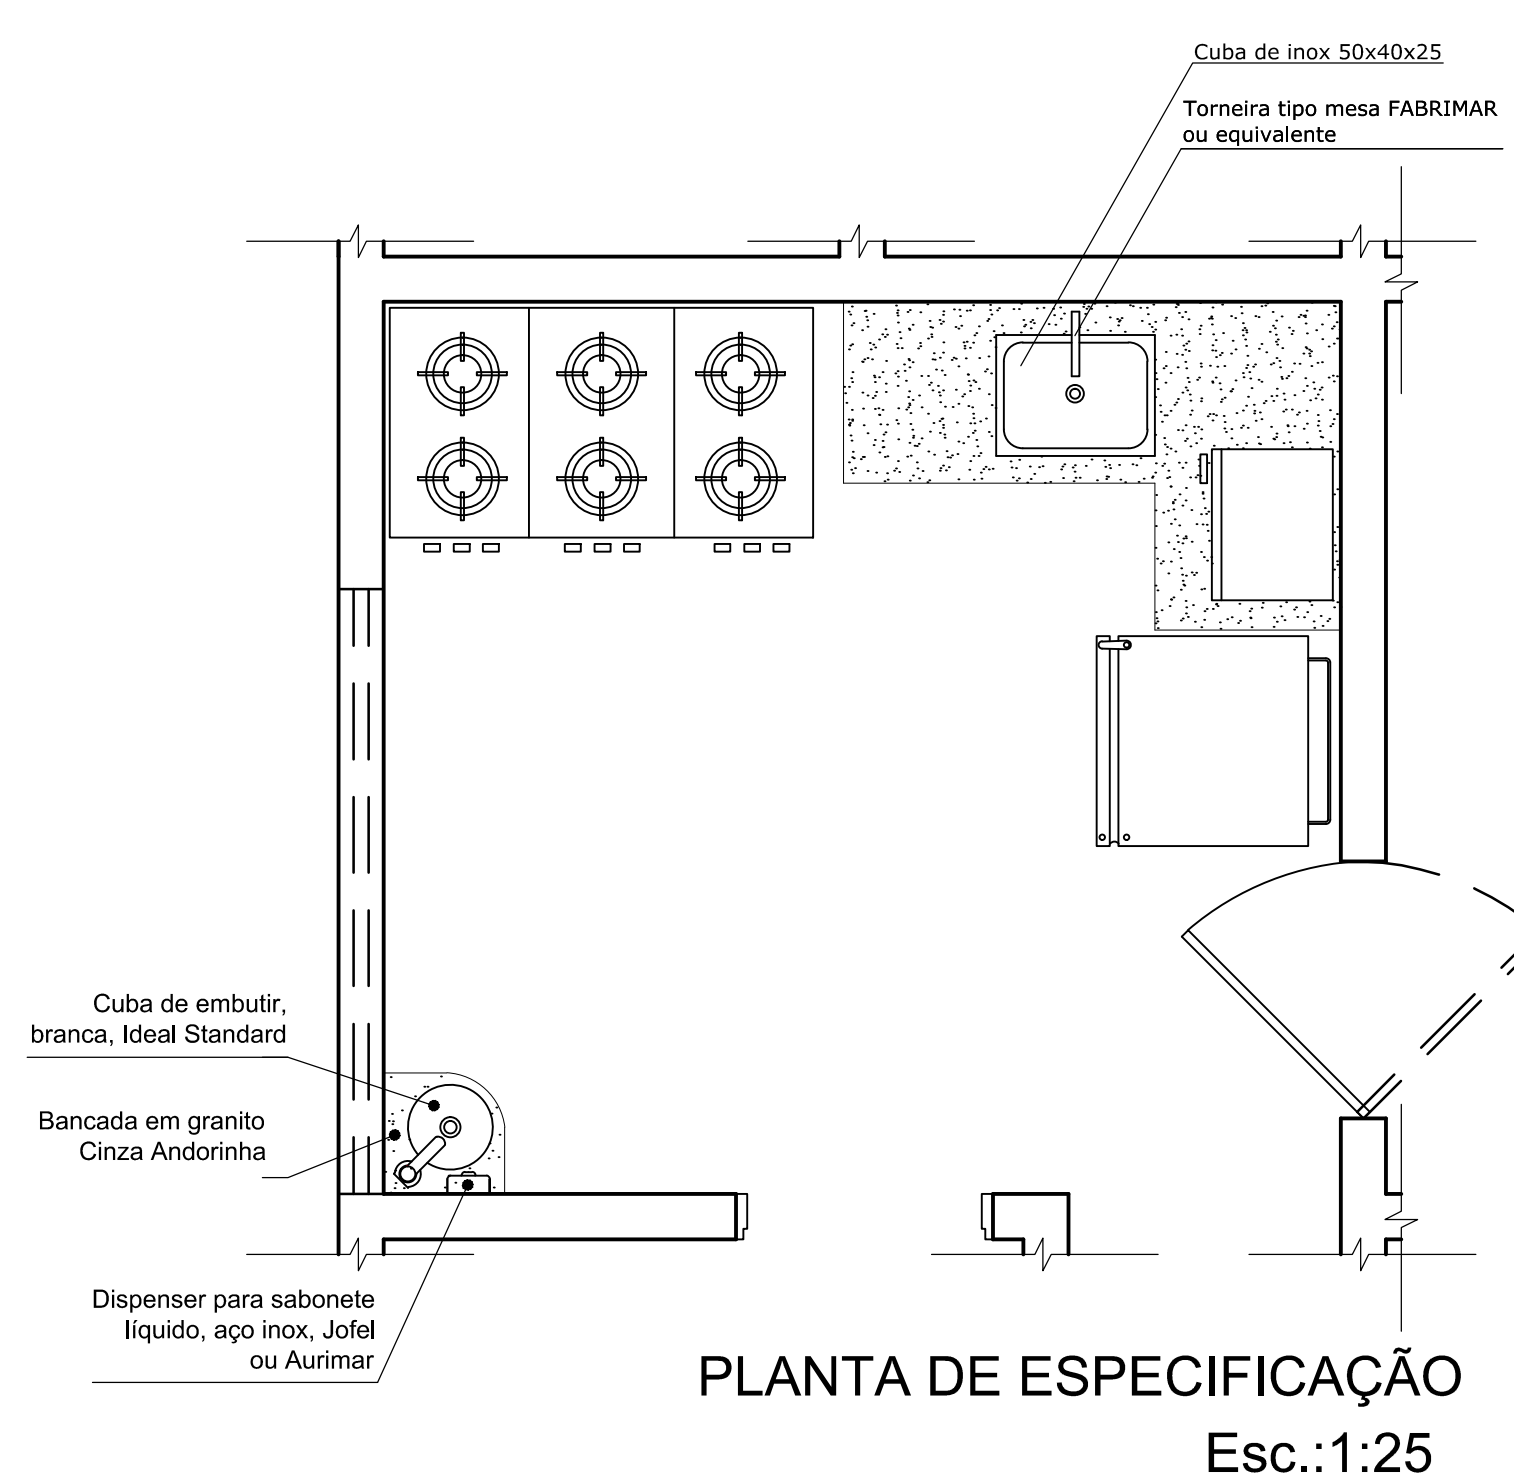
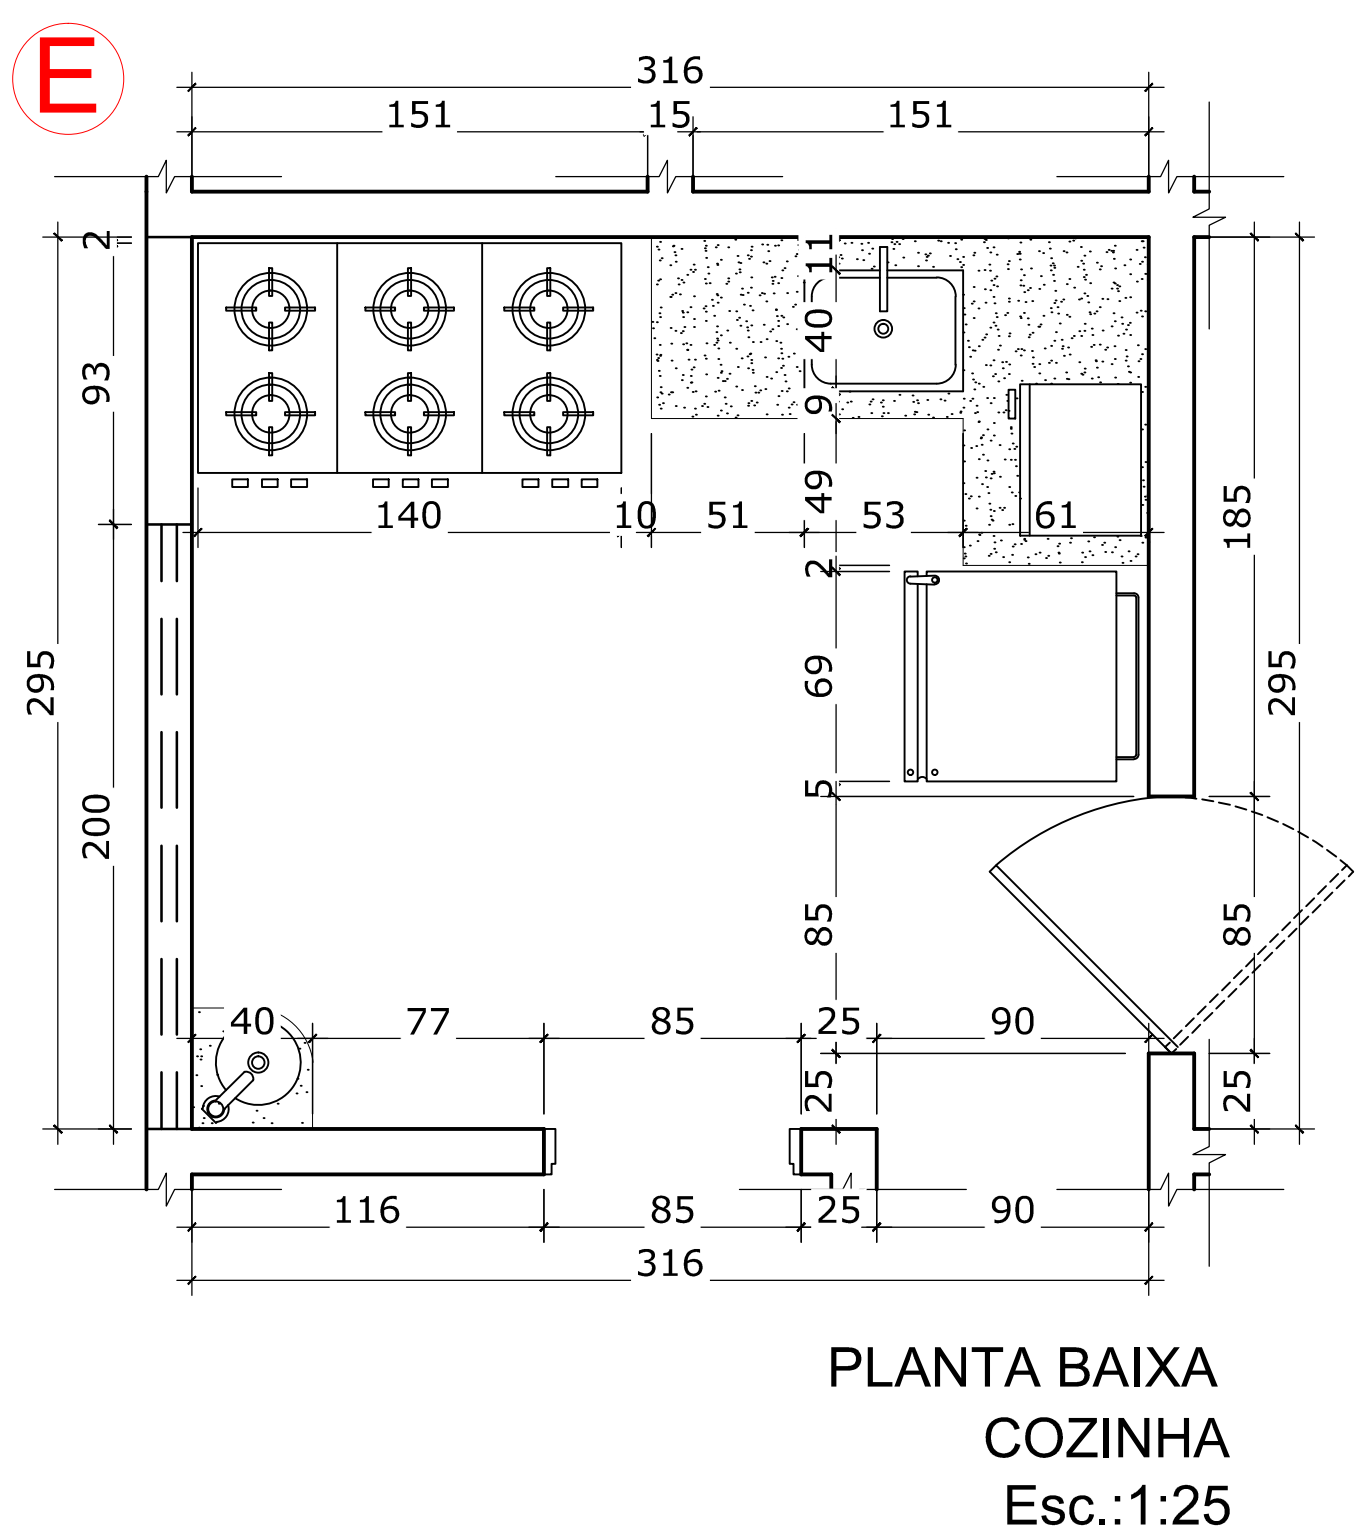
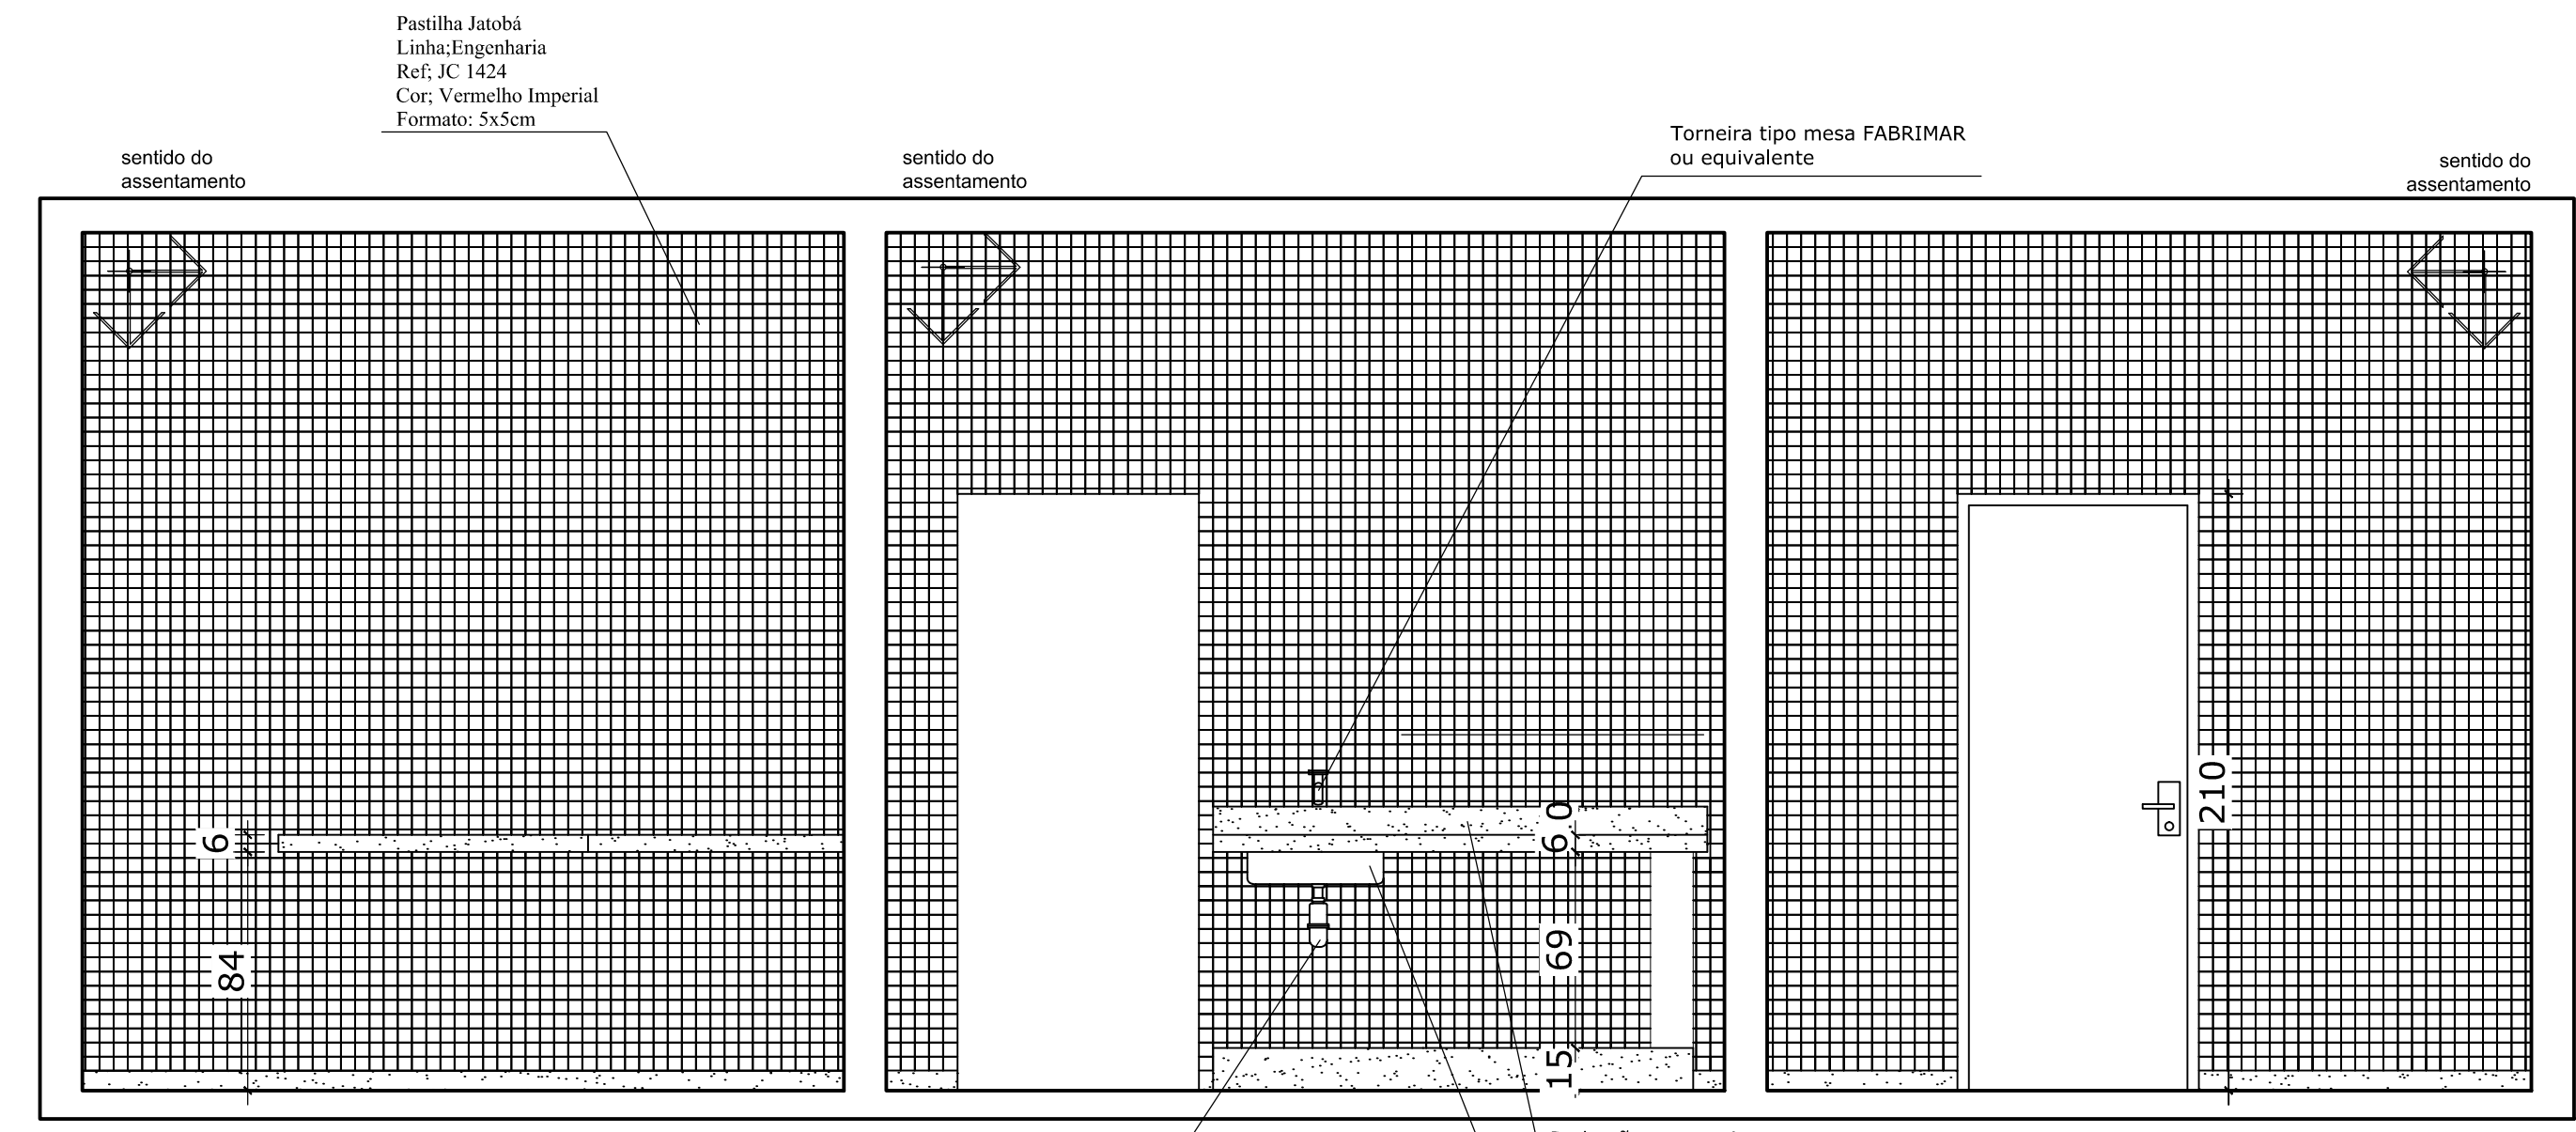
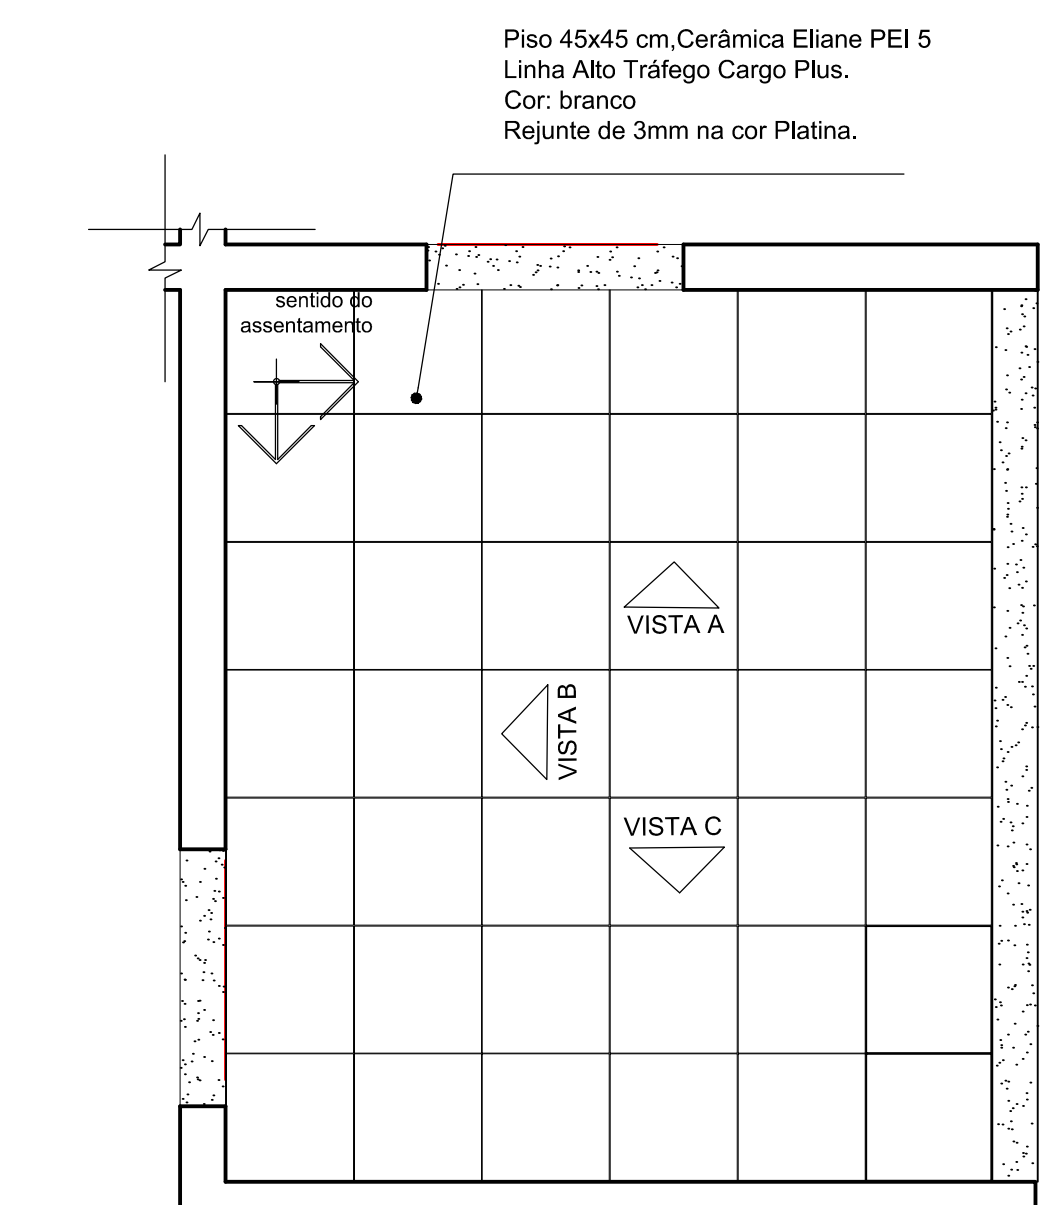
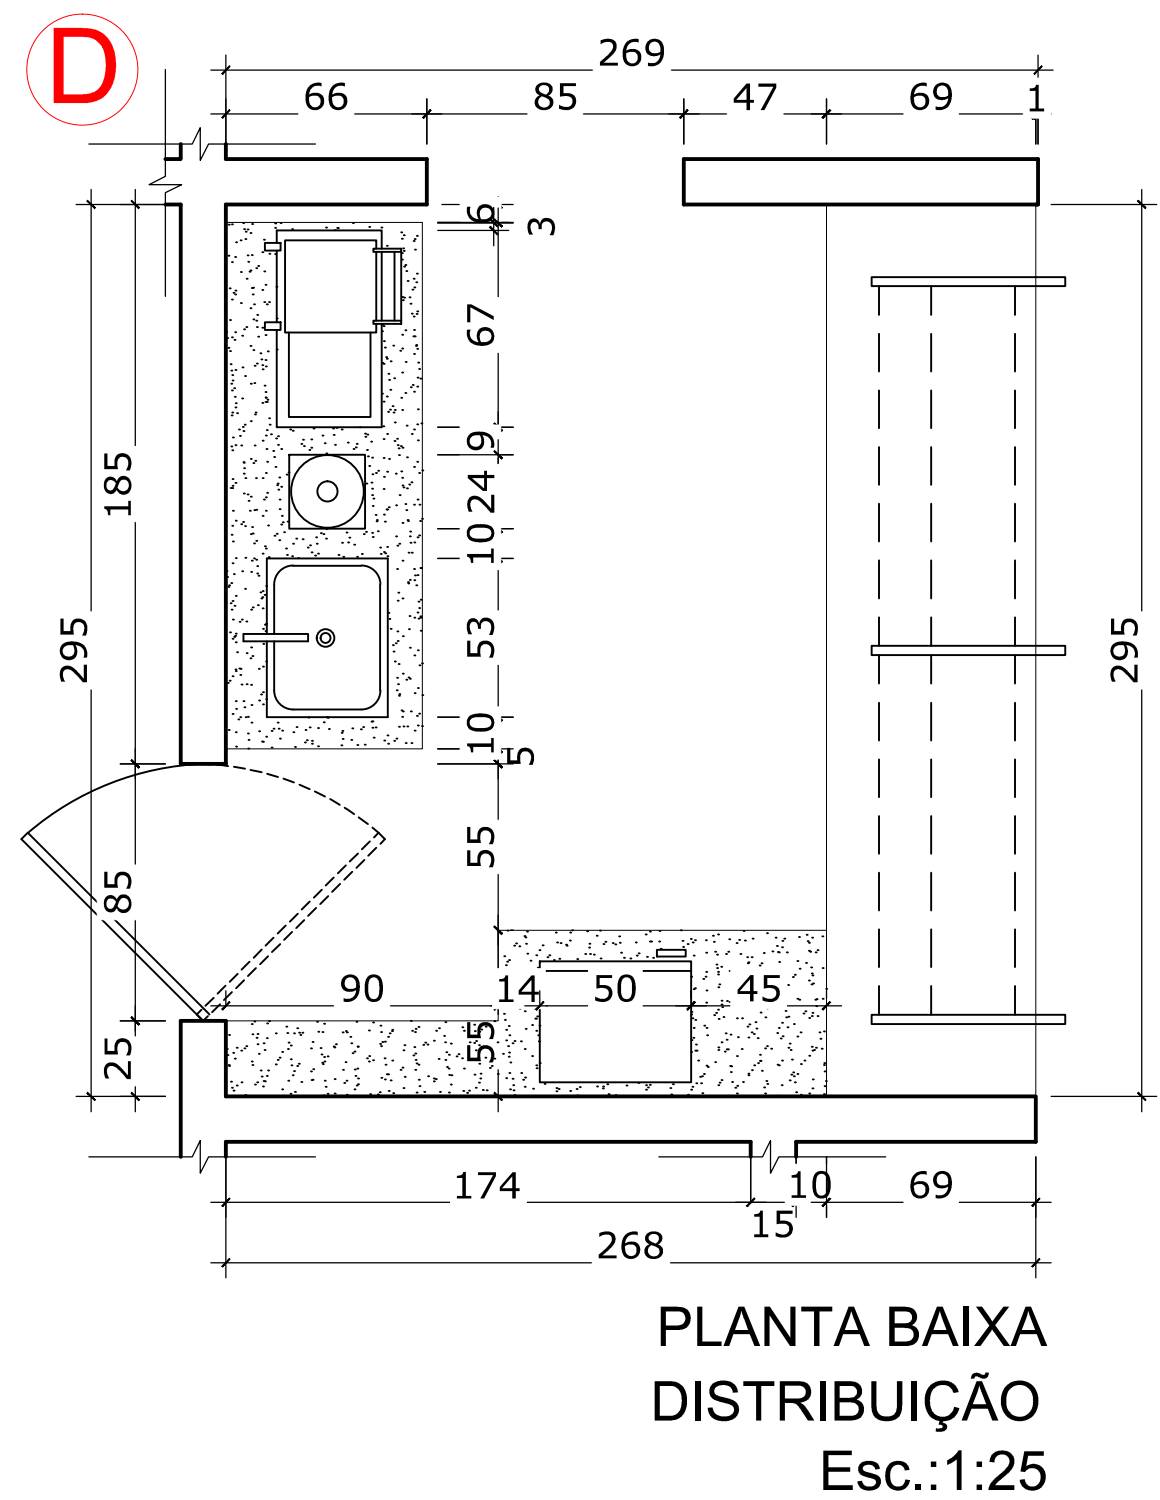
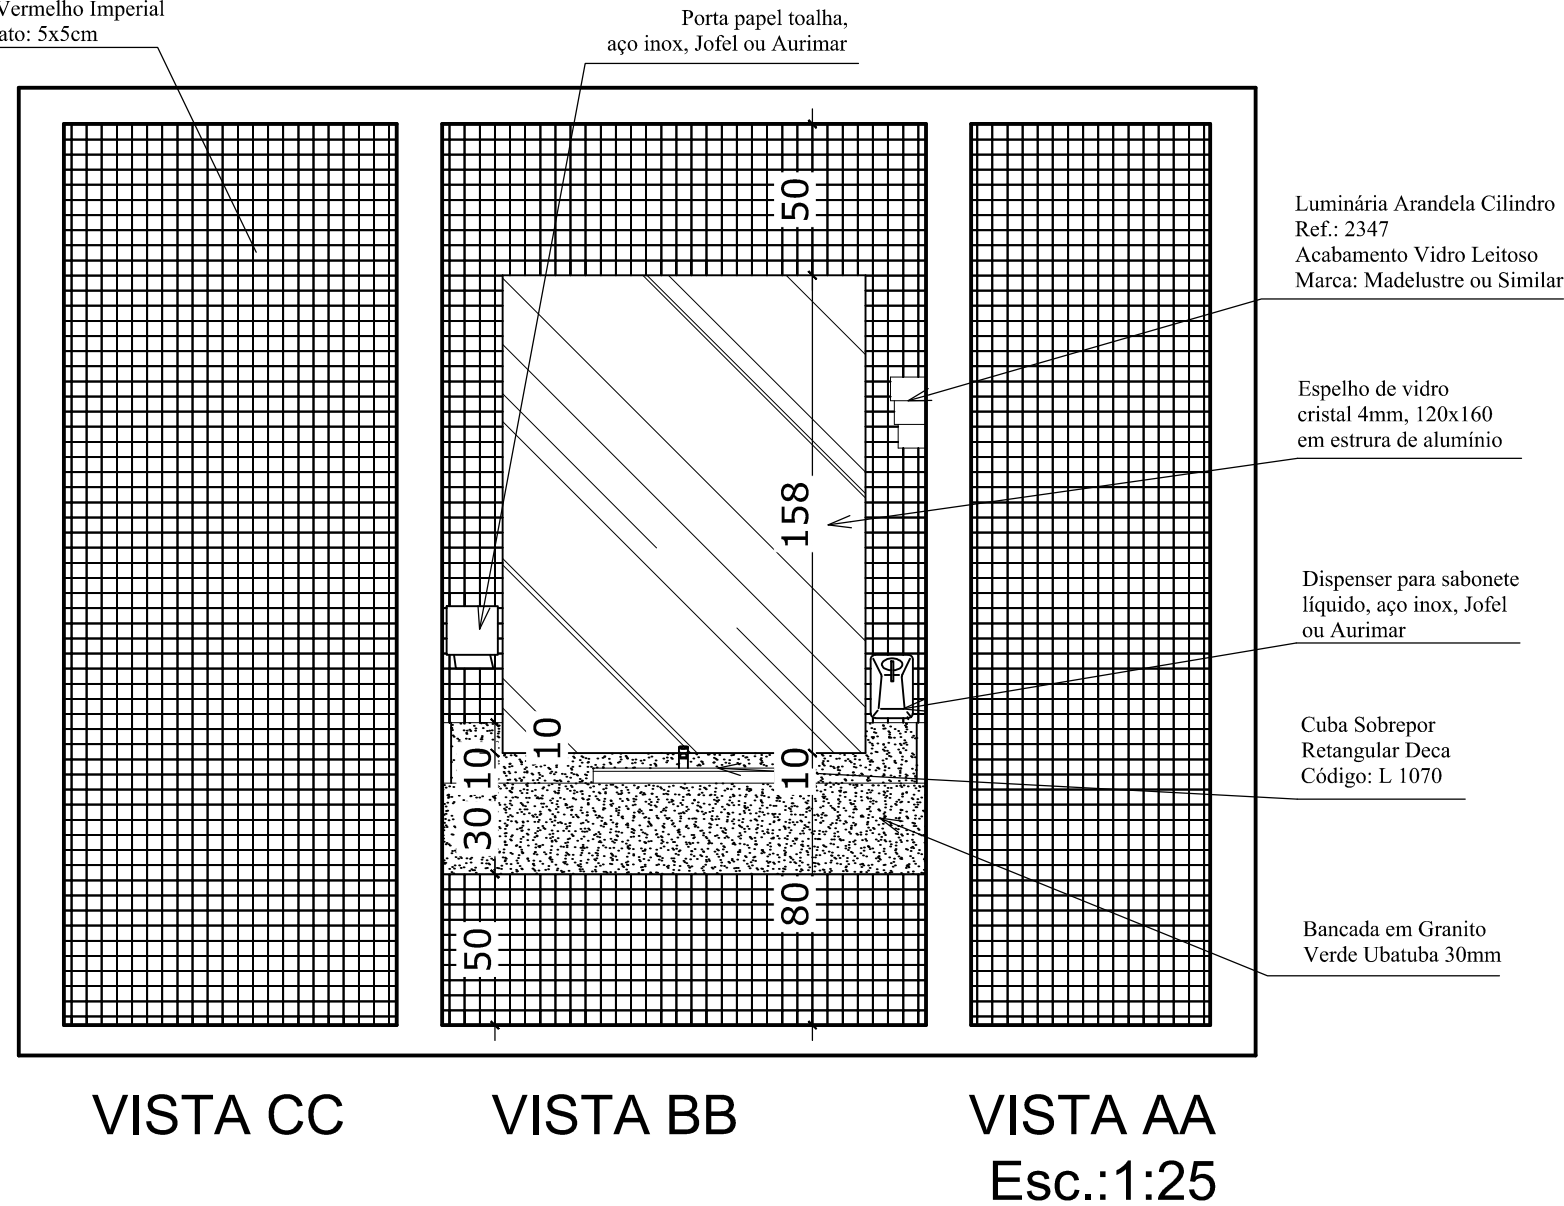
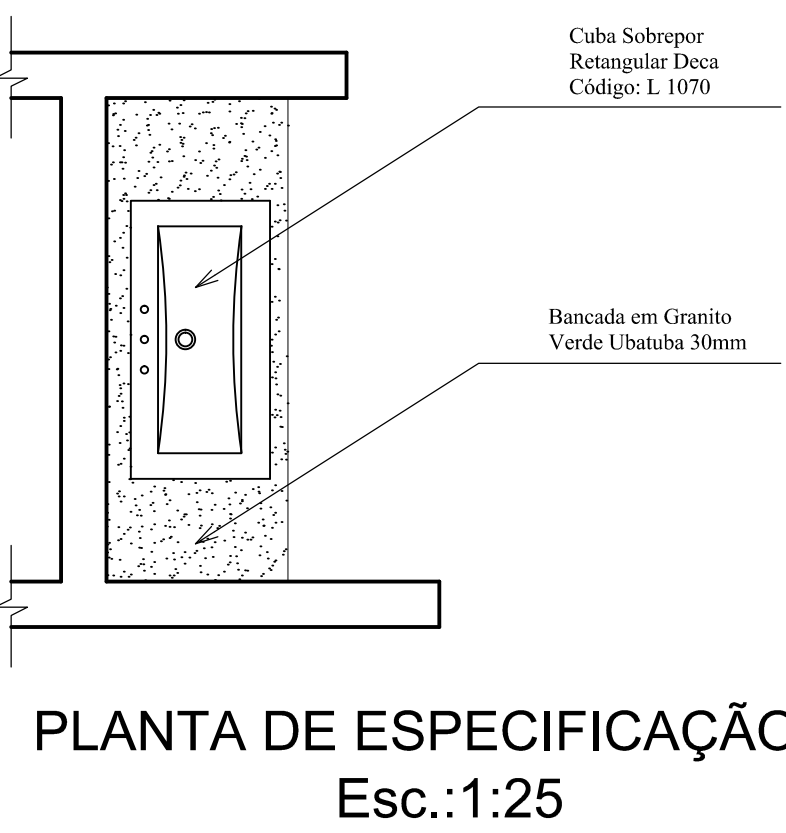
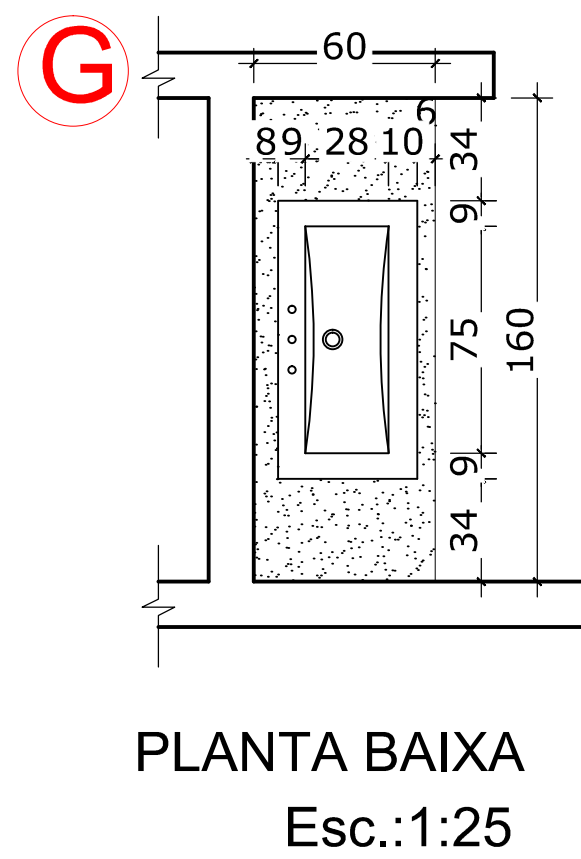


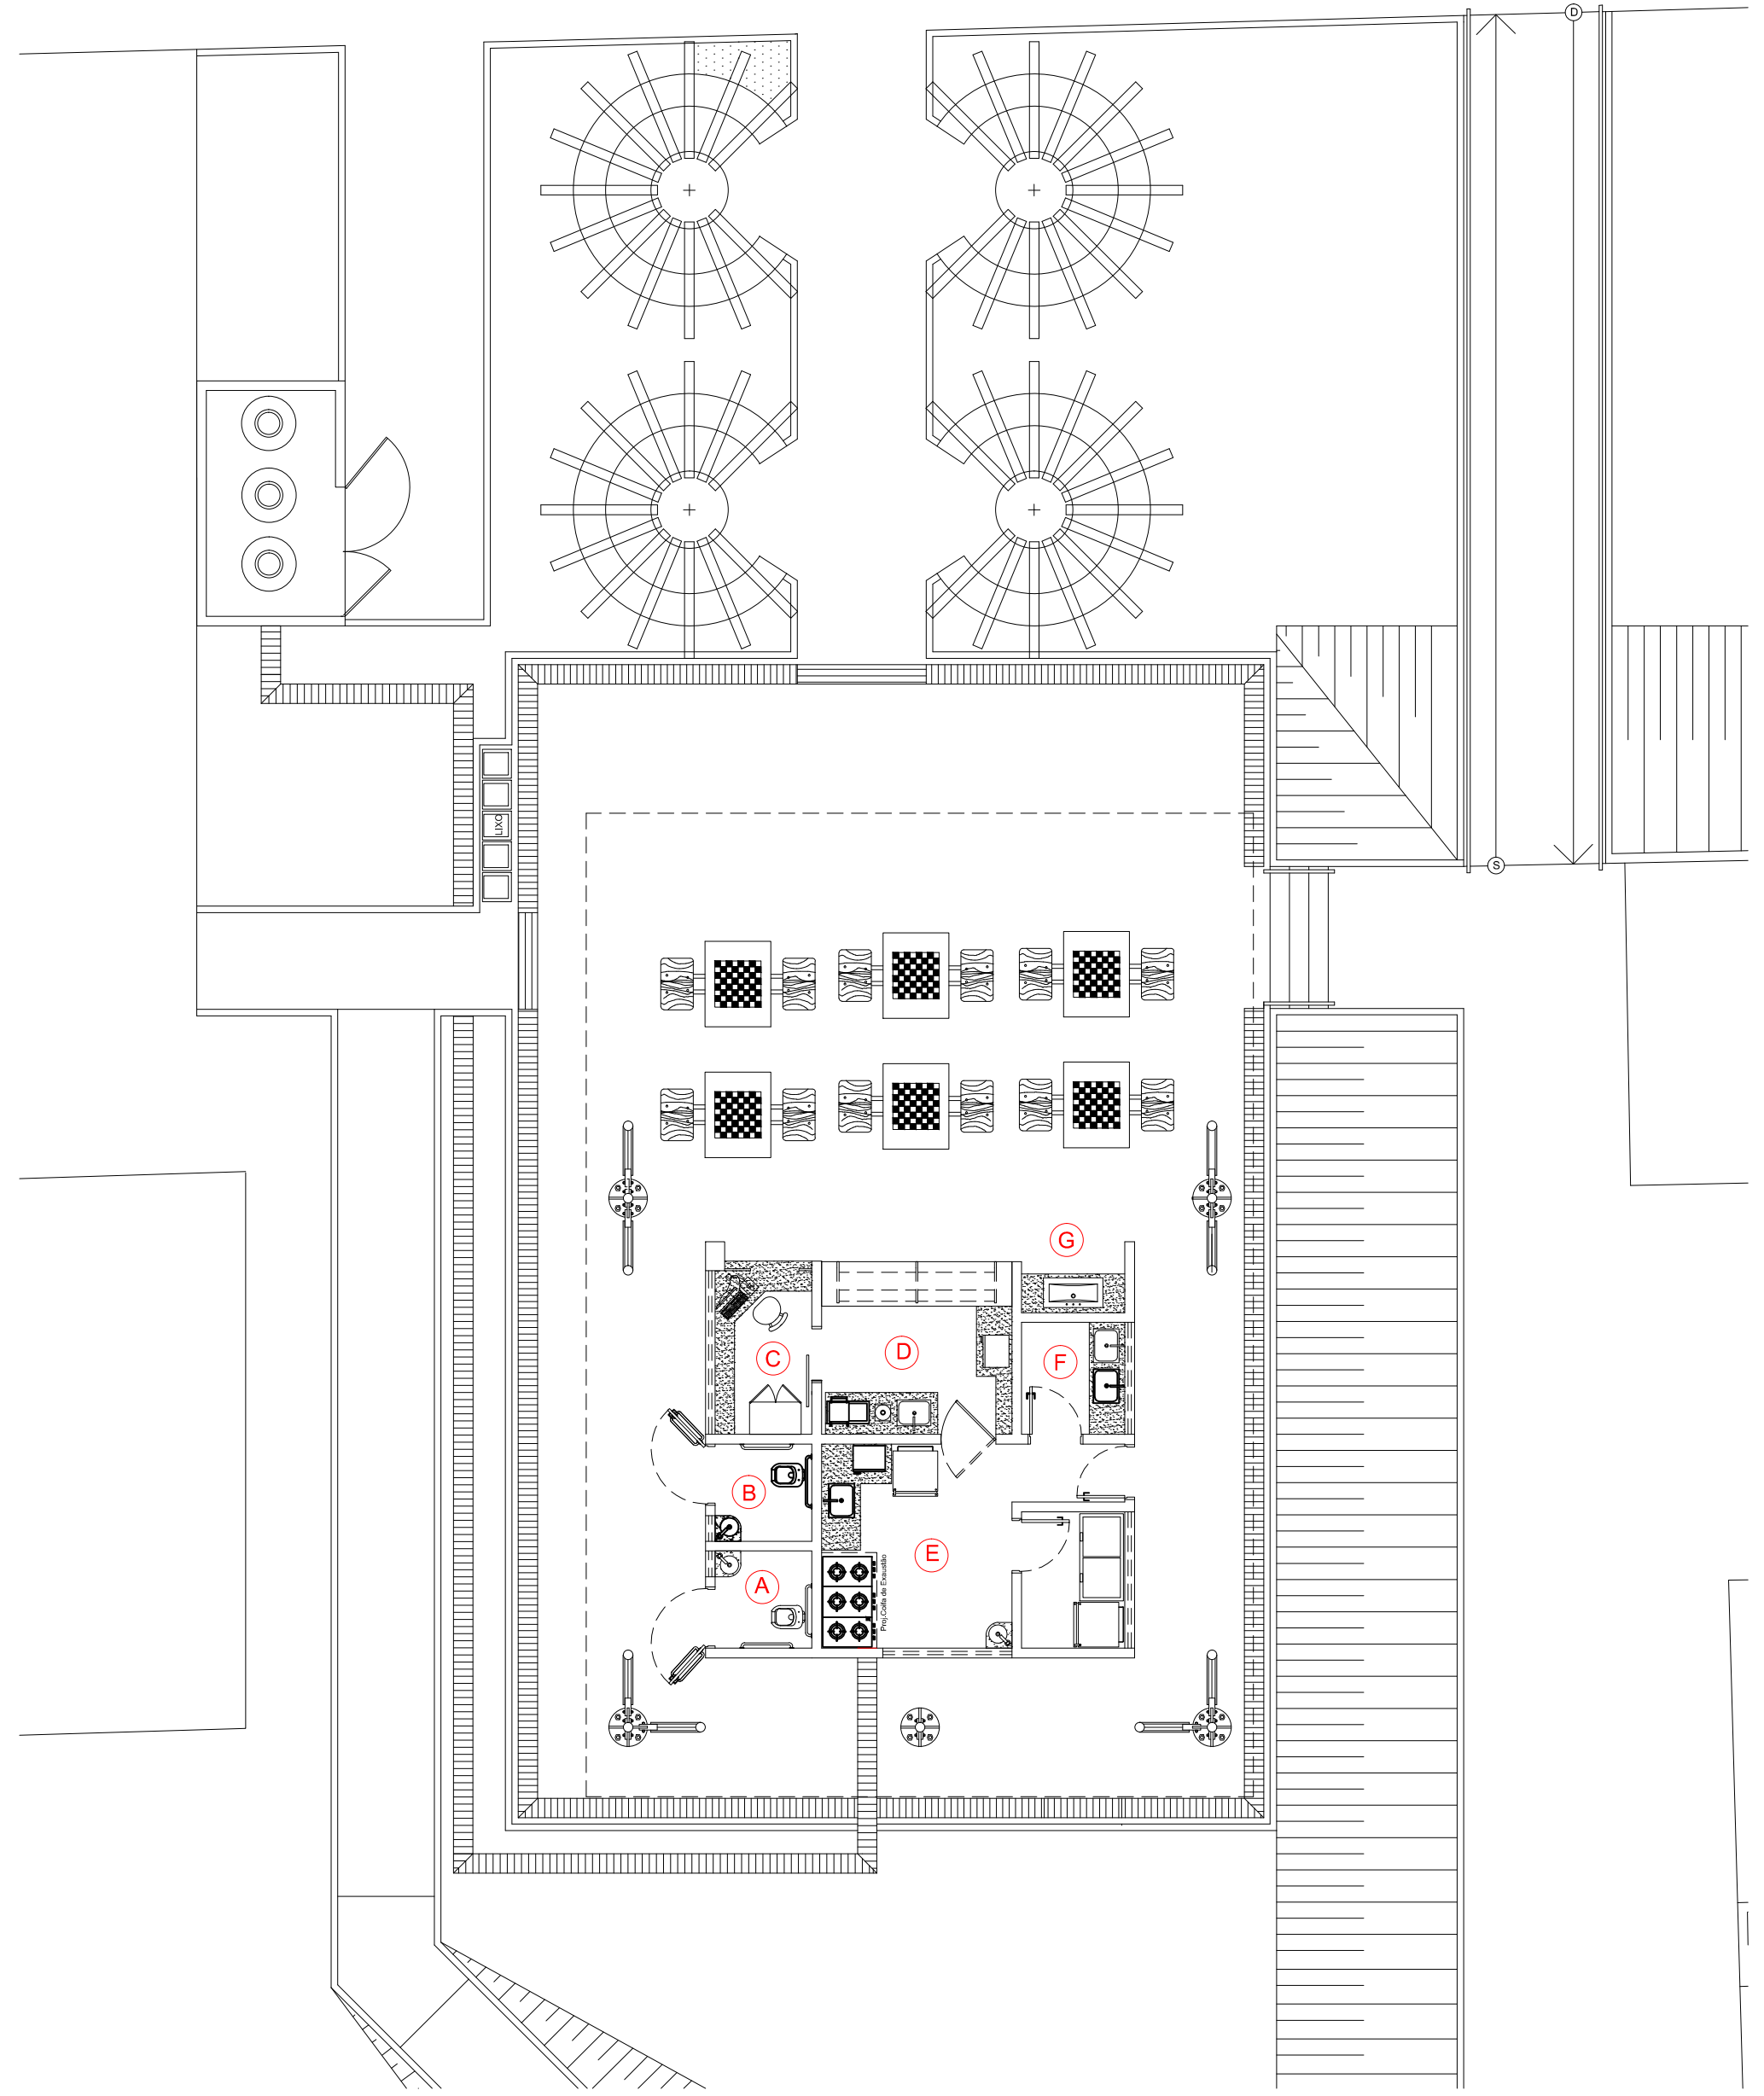

SERVIÇO PÚBLICO FEDERAL		UNIVERSIDADE FEDERAL DE GOIÁS		CEGEF	
CENTRO DE GESTÃO DO ESPAÇO FÍSICO		Av. Universidade nº 1583 - S. Universitário - Goiânia - GO (62) 3209-6197		UFG	
Tipo: DETALHAMENTO					
CANTINA DA REITORIA					
Local: Reitoria					
Endereço: Câmpus Samambaia - Reitoria					
PRÓPRIETÁRIO: UNIVERSIDADE FEDERAL DE GOIÁS					
AUTOR DO PROJETO: ARQ. WENDESSON RICARDO NEVES CAU/ARQ/05					
AUTOR DO PROJETO: ARQ. ANA DOMITILA DE ALMEIDA MENDONÇA CAU/ARQ/13					
COLABORAÇÃO: GABRIELA TOBIAS PORTIS					
CONTEÚDO: DETALHAMENTO COZINHA					
DATA: 10/06/17		GERÊNCIA: COMPUTADOR/PASTA		ESCALA: INDICADA	
